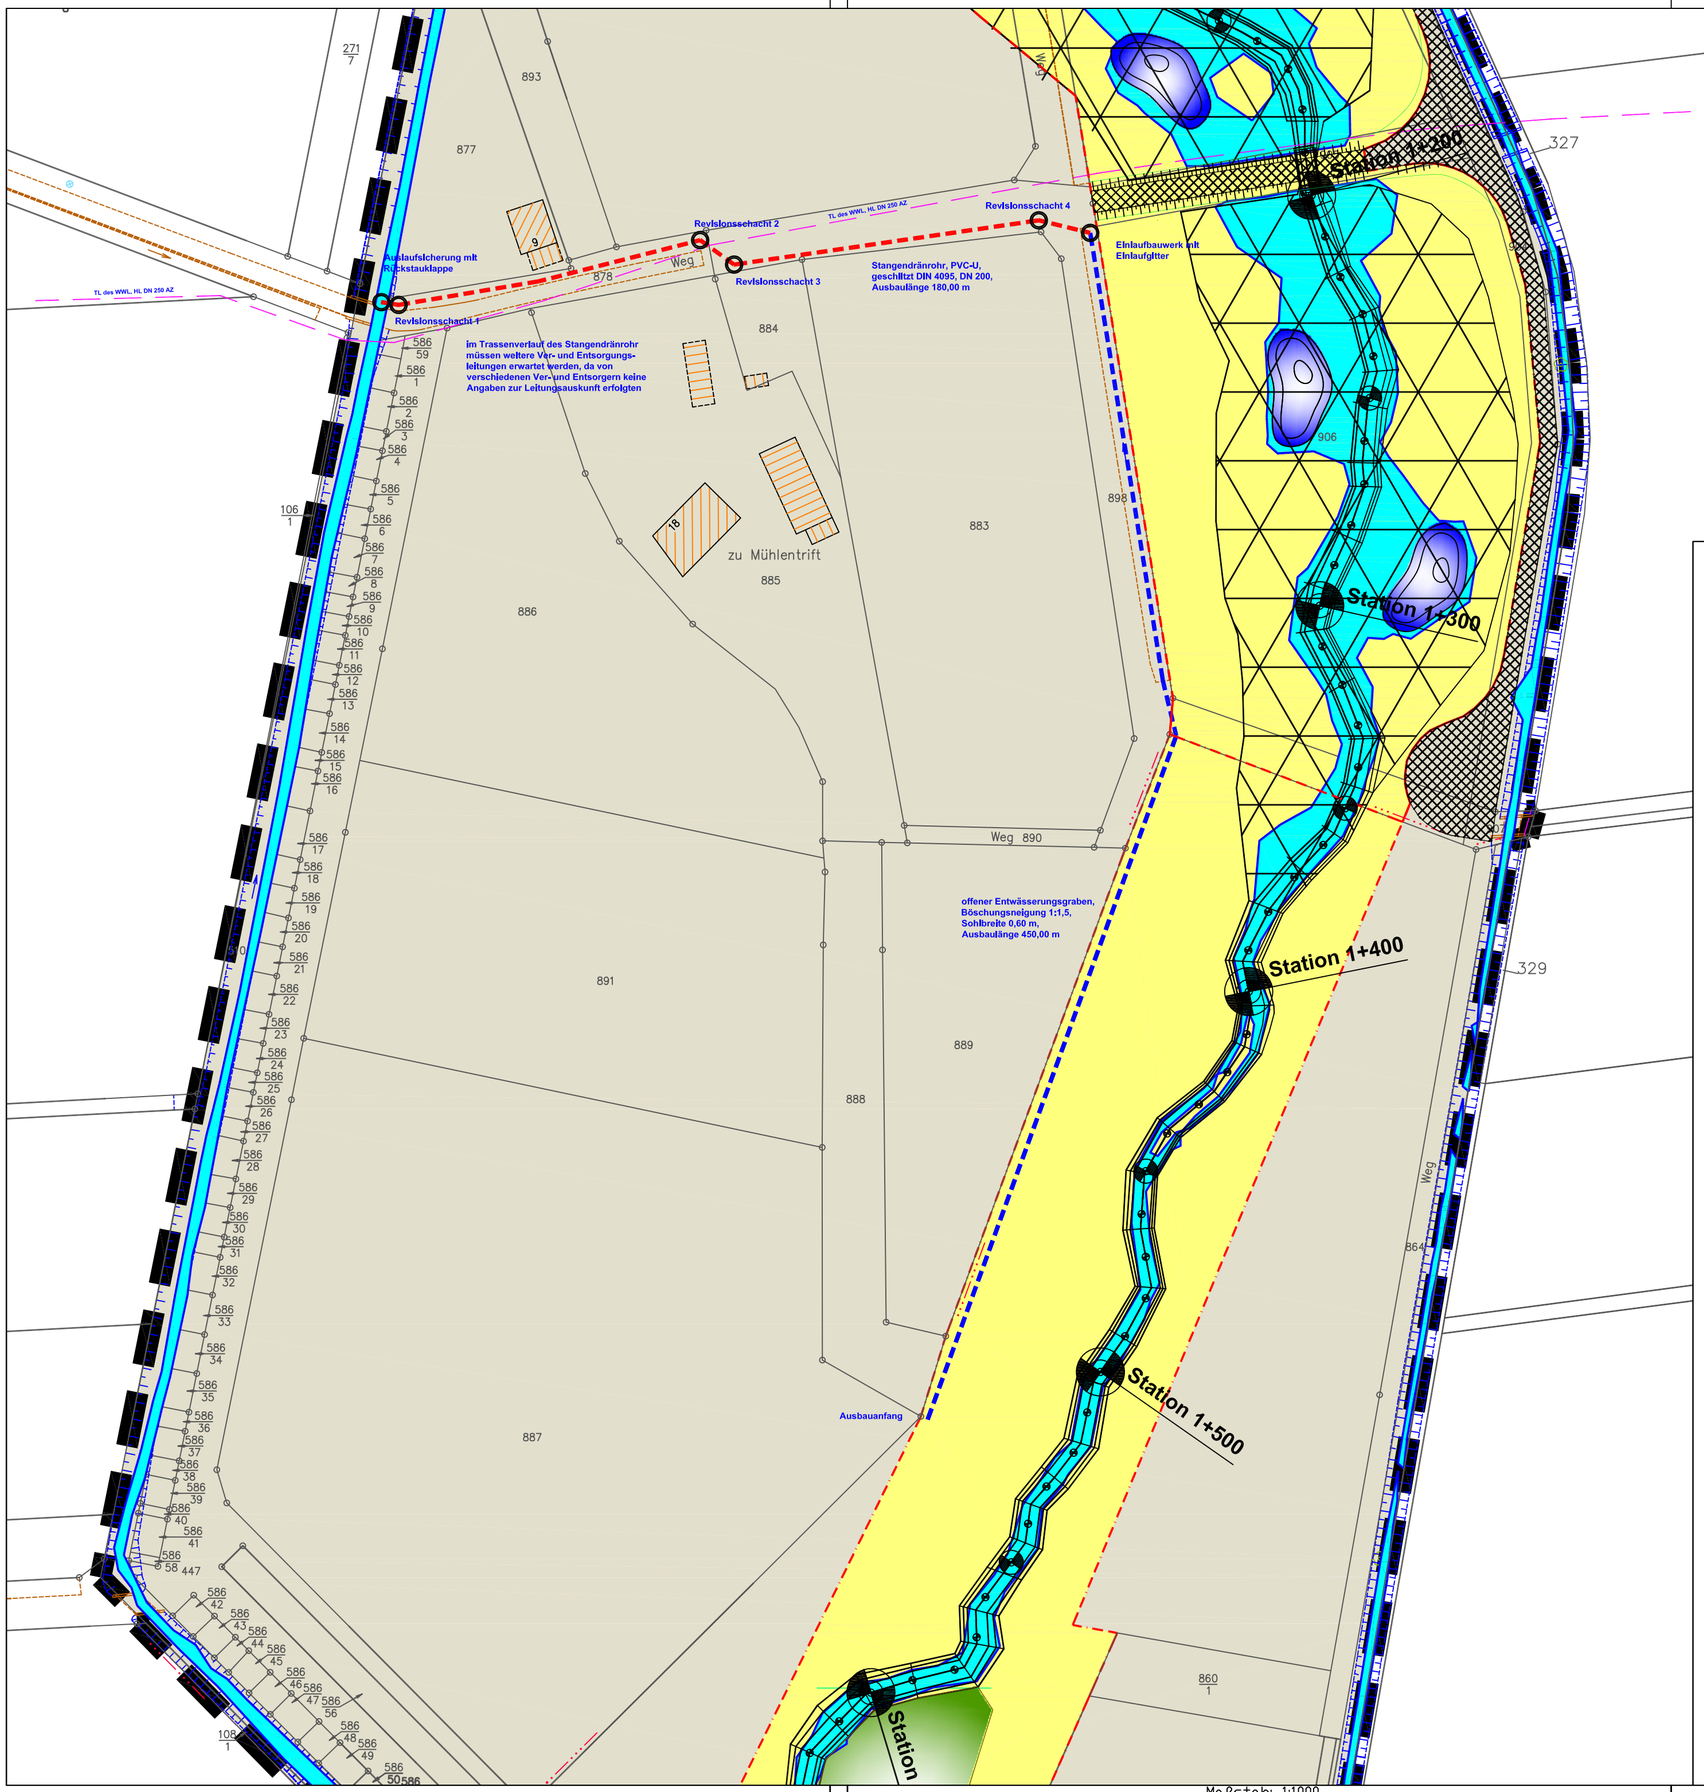

Legende

- Geltungsbereich
- Planungsraum
- Korridor
- MQ - Planung
- großflächiger Bodenabtrag
- Grundwasserentlastungsgraben
- Grundwasserentlastungsleitung
- Revisionsschacht

Ausbildung der Grundwasserentlastung gem. hydrogeologischem Nachweis Büro GGU

Nr.	Datum	Name	Änderungen bzw. Ergänzungen

Bearbeitet im Auftrag des WVMO

Dipl.-Ing. (FH) M. Lehmann
Ingenieurbüro Lehmann
Mittelgasse 1; 34295 Edermünde
fon.: 05603-910840 0176-31413090 fax: 05603-910841 mail: IbLehmann@t-online.de

Ingenieurbüro Lehmann
Dipl.-Ing. (FH) Manfred Lehmann
Mittelgasse 1
34295 Edermünde
Lehmann
Edermünde, den 07/2014

Stand: Oktober 2013

	Datum	Zeichen
bearb.	10/13	leh
gez.	10/13	phl
gepr.	10/13	leh

Braunschweig, den 14.01.2015
Datum Unterschrift

Wasserverband Mittlere Oker
Ausbauverband
Braunschweig - Wolfenbüttel
Taubenstraße 7
38106 Braunschweig
0531- 383 540 22

Maßstab: 1:1.000

L 1:
H 1:

Renaturierung der WABE

südlich der B1

Grundwasserentlastung

Plan Nr. 9.2

Blatt Nr. 1 von 1 Blatt

Ersatz für

Ursprung

Maßstab: 1:1000

Blattgröße: 0.594 m x 0.420 m = 0.249 m2

Ingenieurbüro Manfred Lehmann, 34295 Edermünde