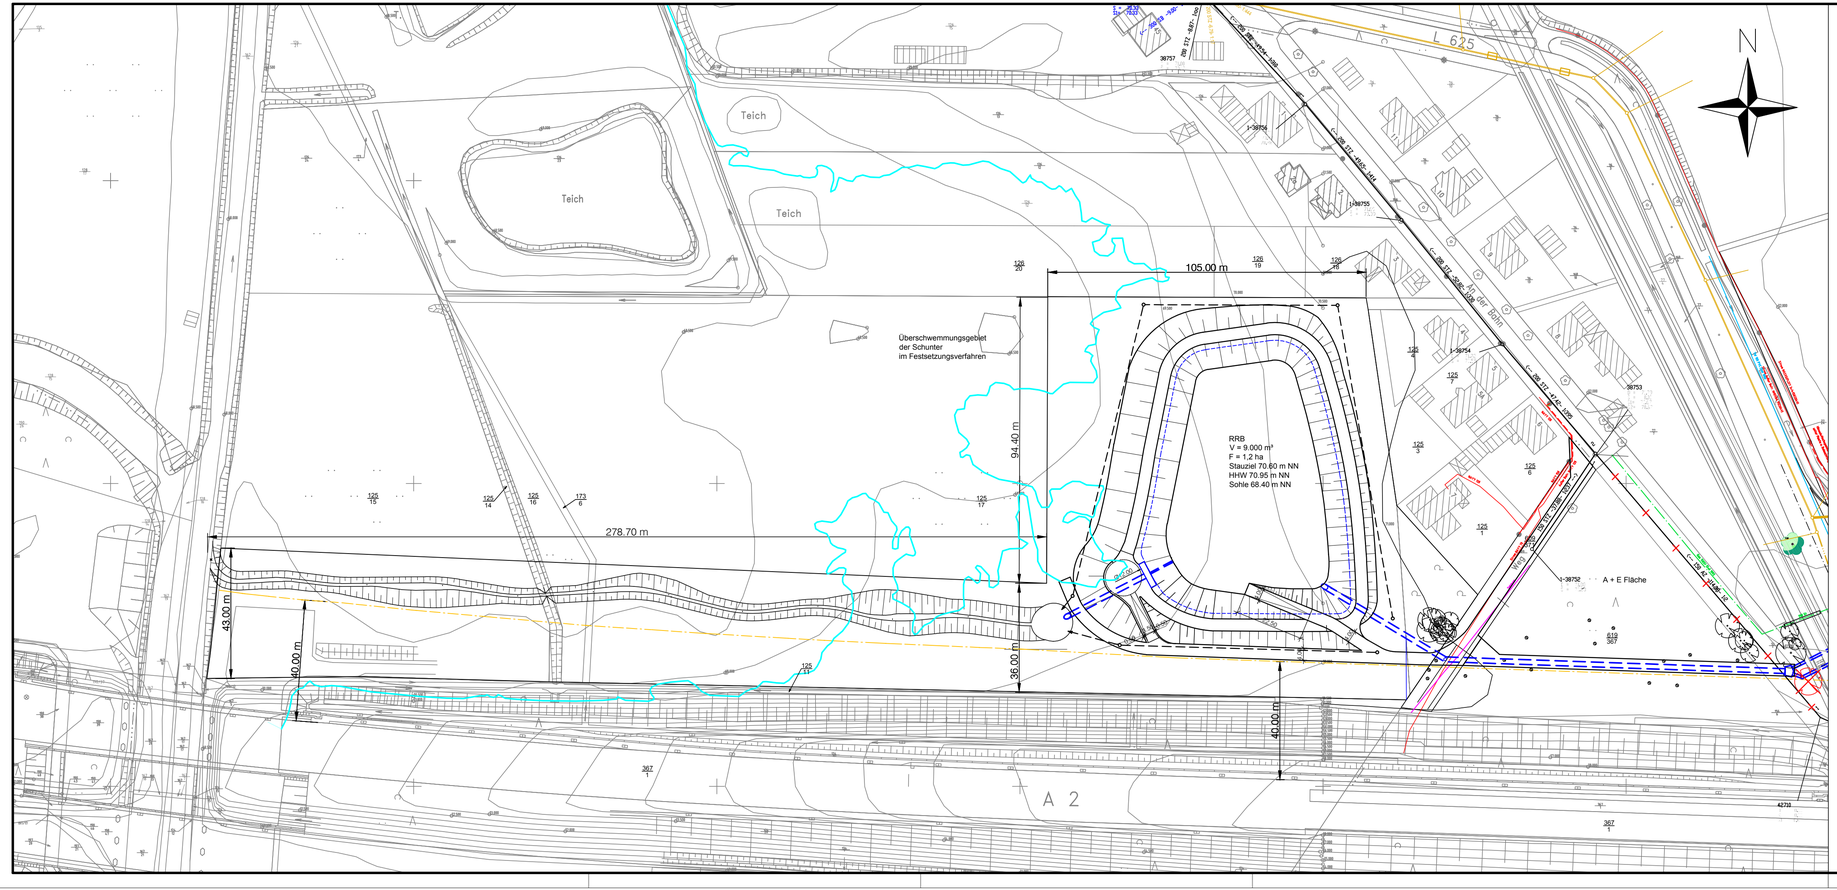

Legende

- Schmutzwasser-Leitung Planung
- Regenwasser-Leitung Planung
- Schmutzwasser-Druckleitung Planung
- Schmutzwasser-Leitung Bestand
- Schmutzwasser-Druckleitung Bestand
- Regenwasser-Leitung Bestand
- Trinkwasserleitung Bestand
- Gasleitung Bestand
- Stromkabel Bestand
- Beleuchtungskabel Bestand
- Telekomleitung Bestand
- Telekommunikationsleitung Bestand
- Fernwärmeleitung Bestand

Höhen sind örtlich zu überprüfen!

Datum	Name	Änderung	Index

Höhenangaben in mNN

Behrendt Ingenieure

SE-BS Stadtentwässerung Braunschweig GmbH

Entwässerungsplanung WA 70, WA 67, BI 39
SW-Kanalisation, RW-Kanalisation,
Vorfluter und Regenrückhaltebecken

Ausführungsplanung

	Datum	Name
Bearbeitet	21.12.2009	Behrendt
Gezeichnet	21.12.2009	Wolff
Geprüft		
Projekt-Nr.	PL 2419	
Maßstab	1 : 1000	
Anlage	Anlage 4.1	

Lageplan
Grundstückseigentümer
Vorfluter, RRB und
A + E Fläche

Datei:Anlage 3_9_LP_Kanäle WA70_RRB.dwg;Stand 21.12.2009

80.9 x 29.7; 0.24 m²