



D
W

D'
E

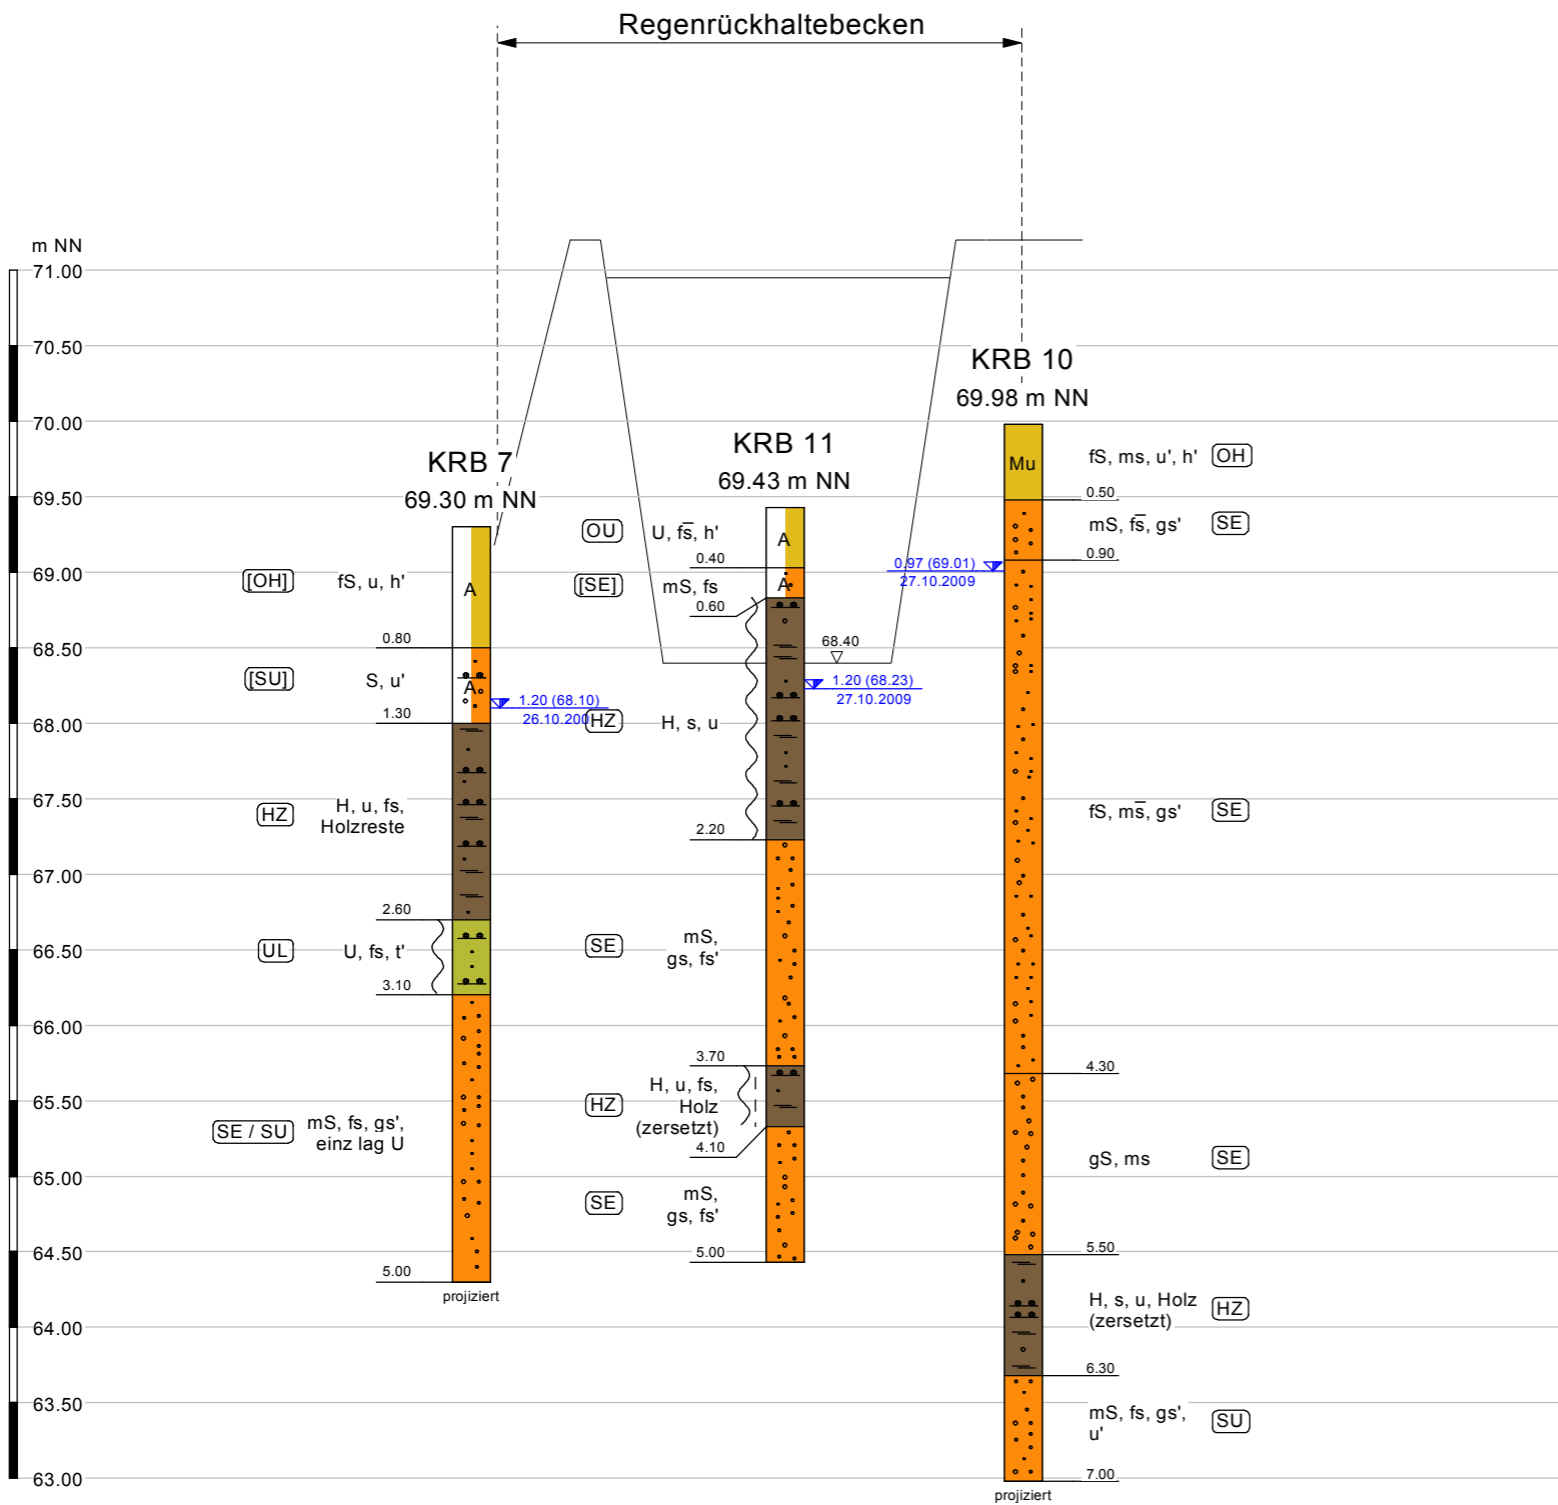

Legende

- weich - steif
- weich
- Auffüllung (A)
- Mutterboden (Mu)
- Torf (H)
- Grobsand (gS)
- Mittelsand (mS)
- Feinsand (fs)
- Sand (S)
- Schluff (U)

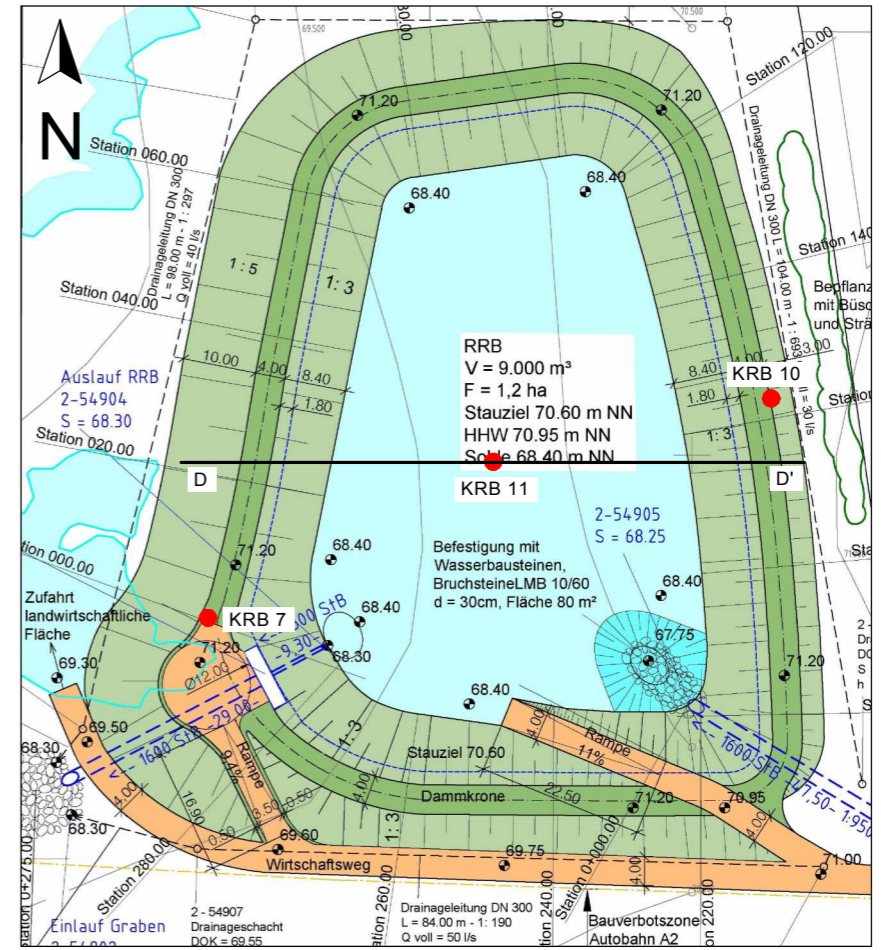

Georg-Westermann-Allee 23a - 38104 Braunschweig
Tel. 0531/70096-0 - Fax 0531/70096-29

Projekt: Entwässerungsplanung WA 67, WA 70 und BI 39
Regenrückhaltebecken, Grabenherstellung zur Schunter, SW-Kanalisation, RW-Kanalisation
Baugrunderkundung und Schadstoffuntersuchungen

Auftraggeber: **SEBS** Stadtentwässerung Braunschweig GmbH
BS|ENERGY Gruppe

	DATUM	NAME	ANLAGE	BILD
GEZEICHNET	28.10.2009	J. KRUG	2.4	
GEPRÜFT	28.10.2009	A. HEUMANN	PROJEKT NR.:	09259-K
Maßstab d.H. 1 : 50	Darstellung:			
Maßstab d.L. 1 : 1000	Bohrprofilschnitt D - D' "Regenrückhaltebecken Mitte"			