




Station 0 + 000.00

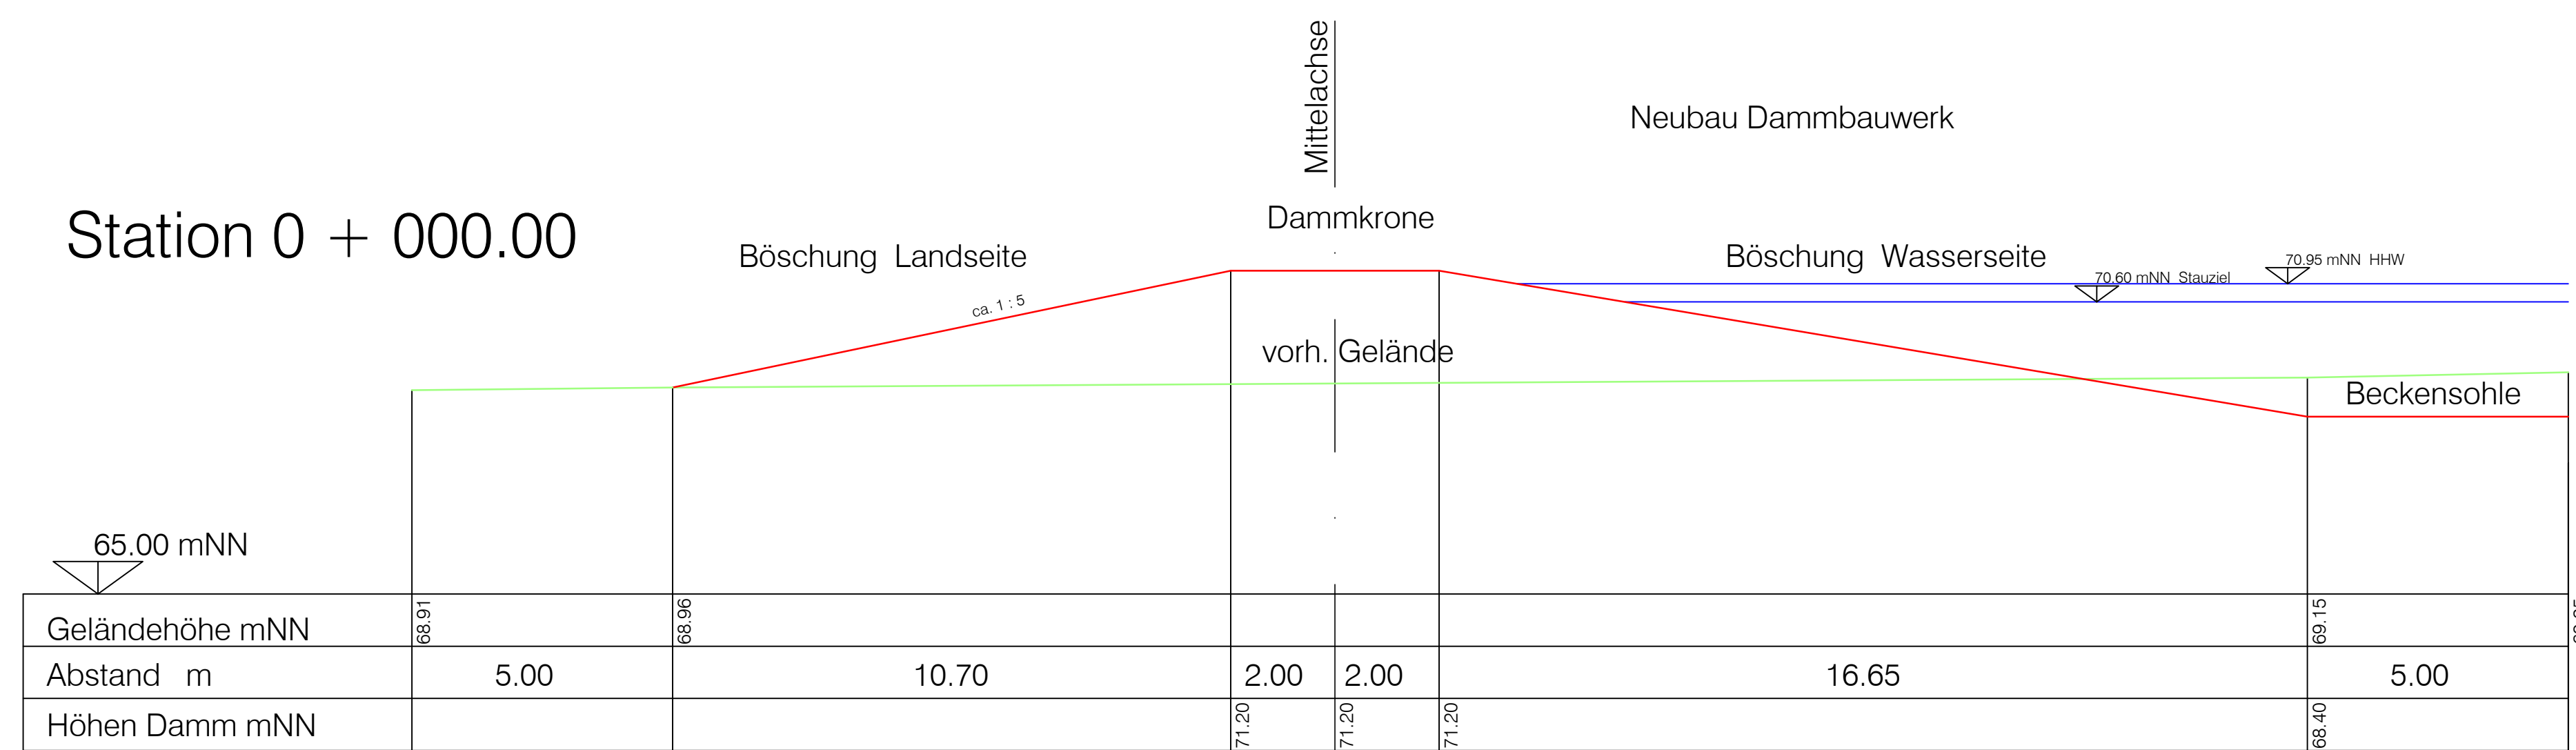


Station 0 + 020.00

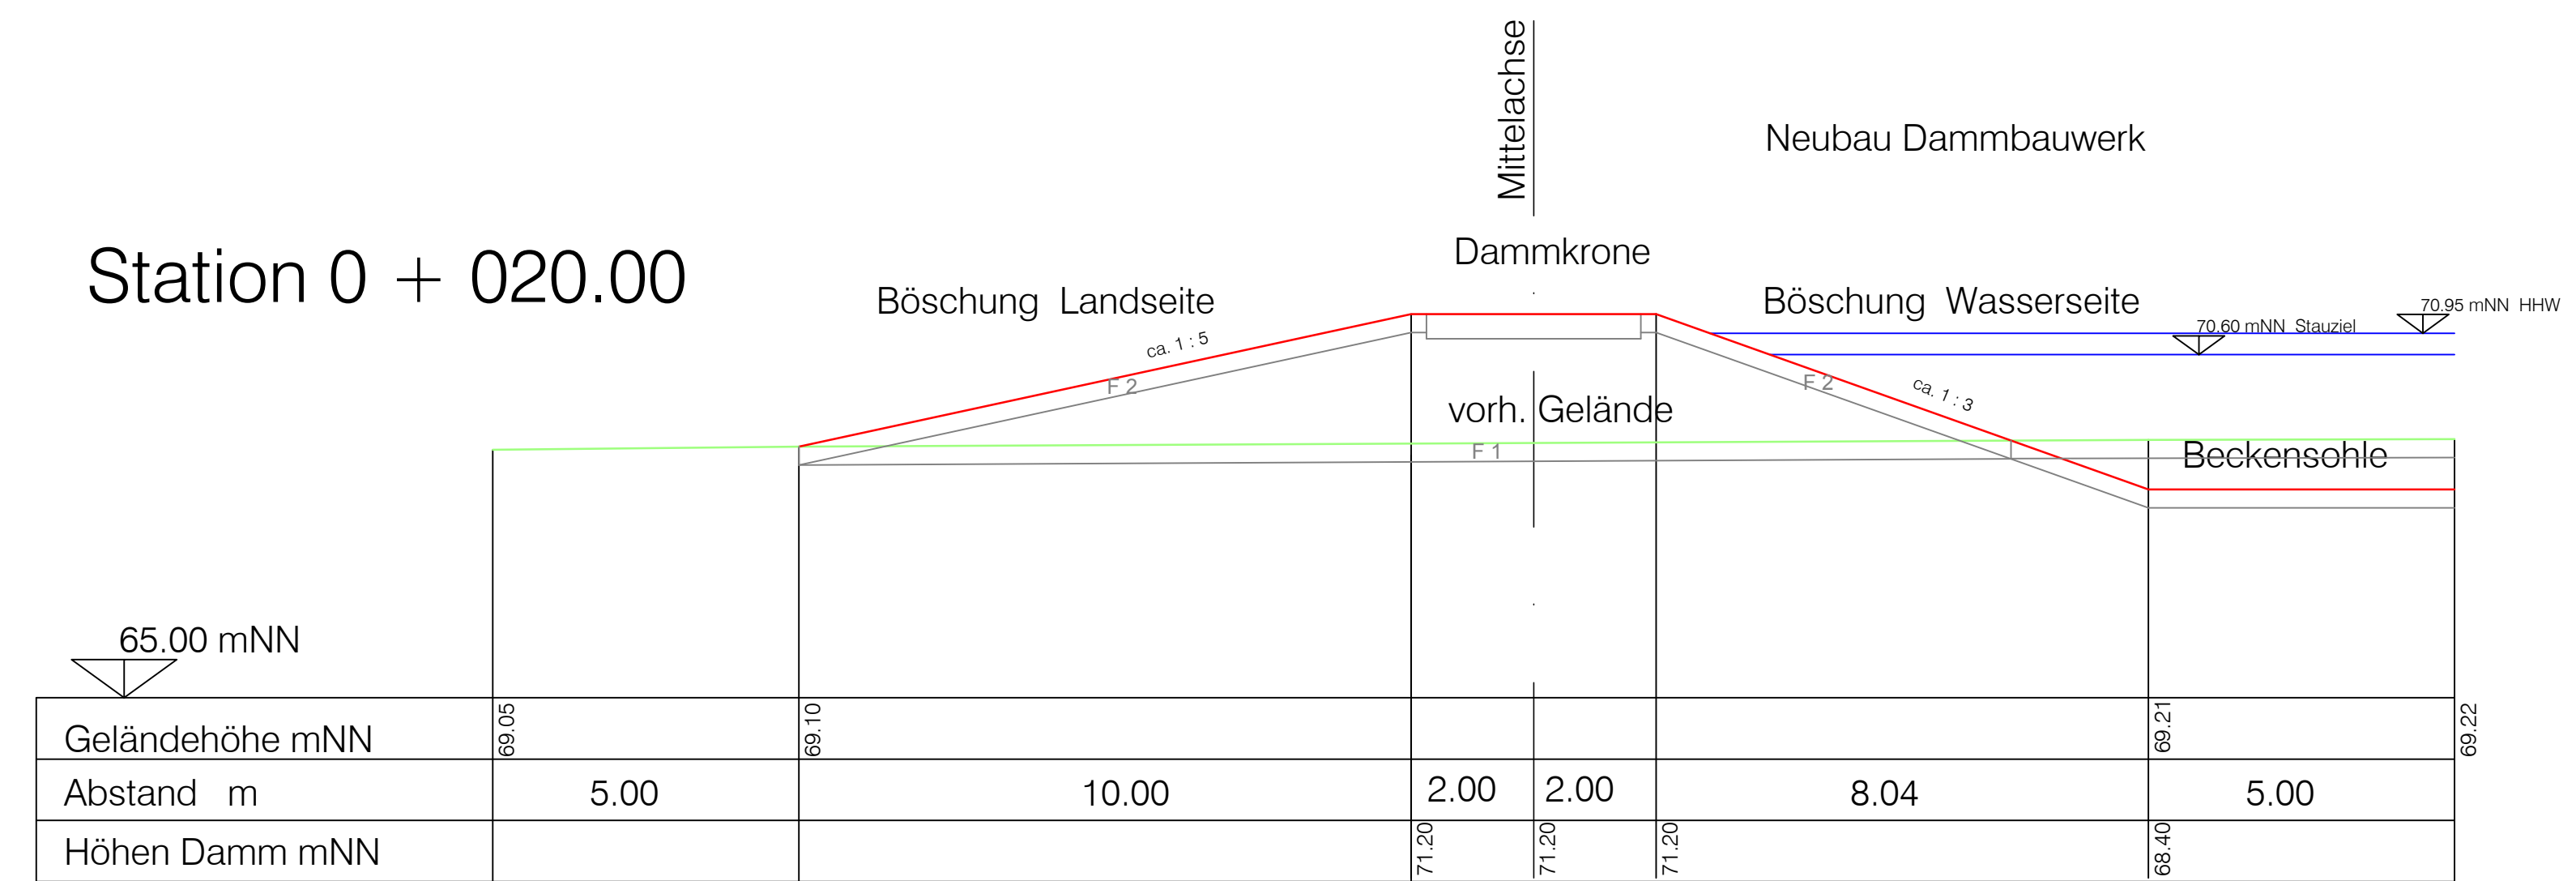


Station 0 + 040.00

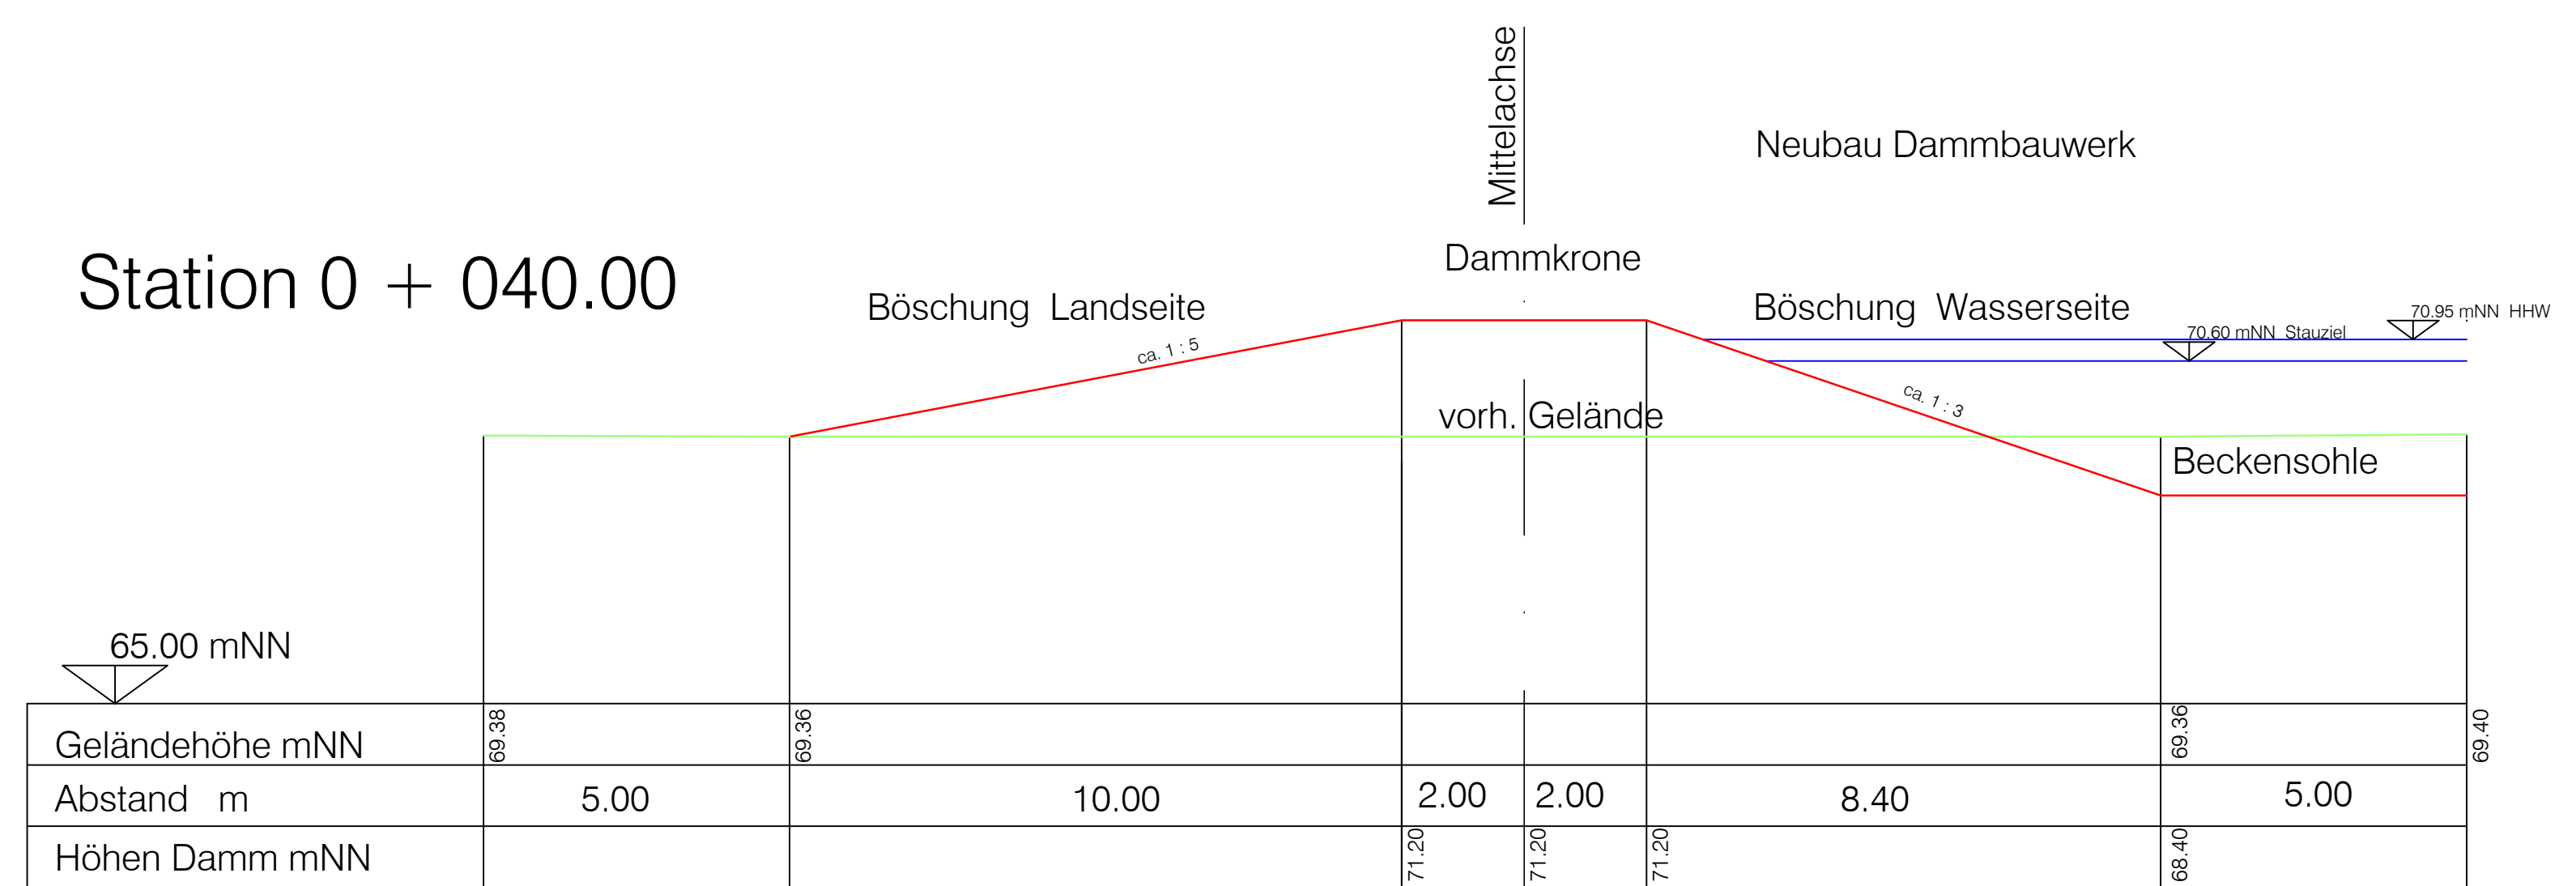


Station 0 + 060.00

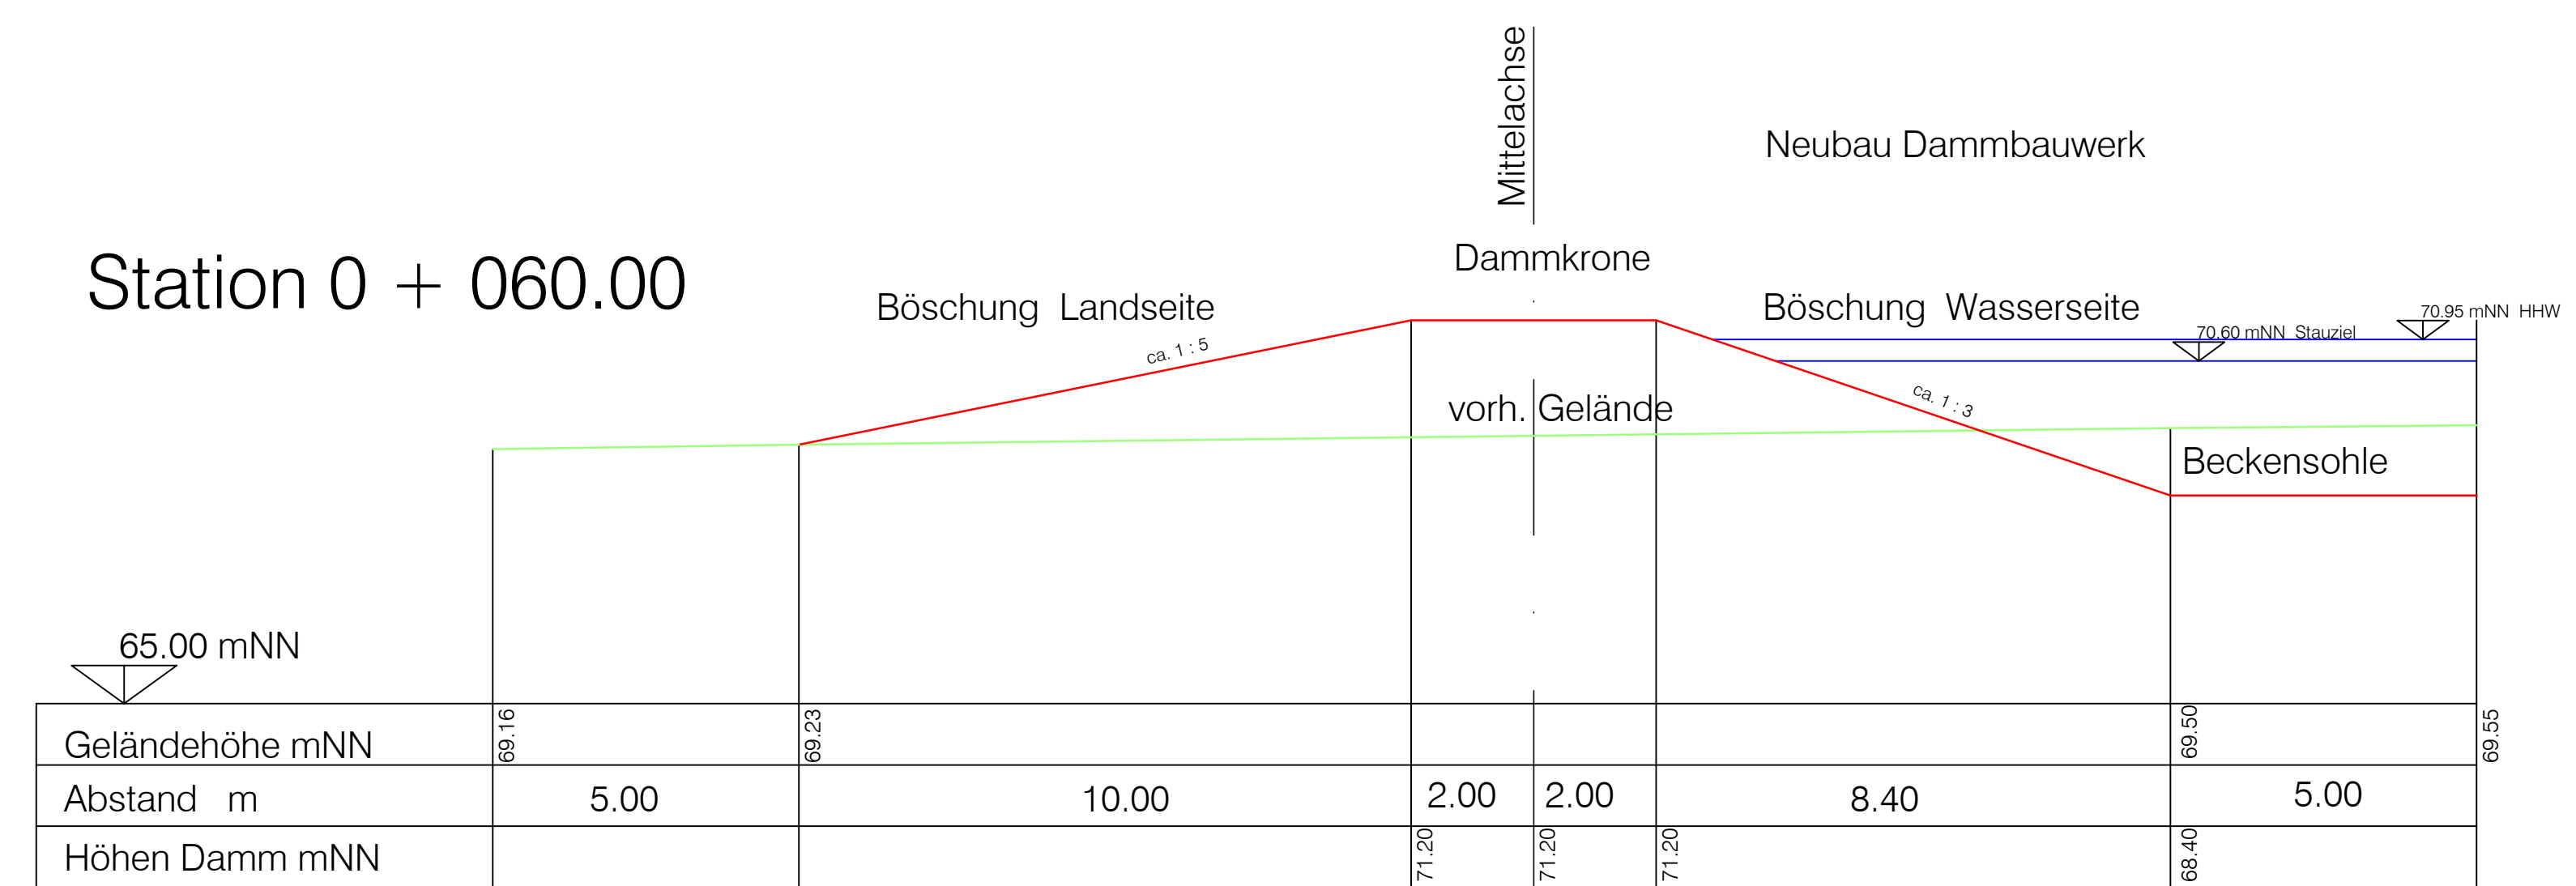


Station 0 + 080.00

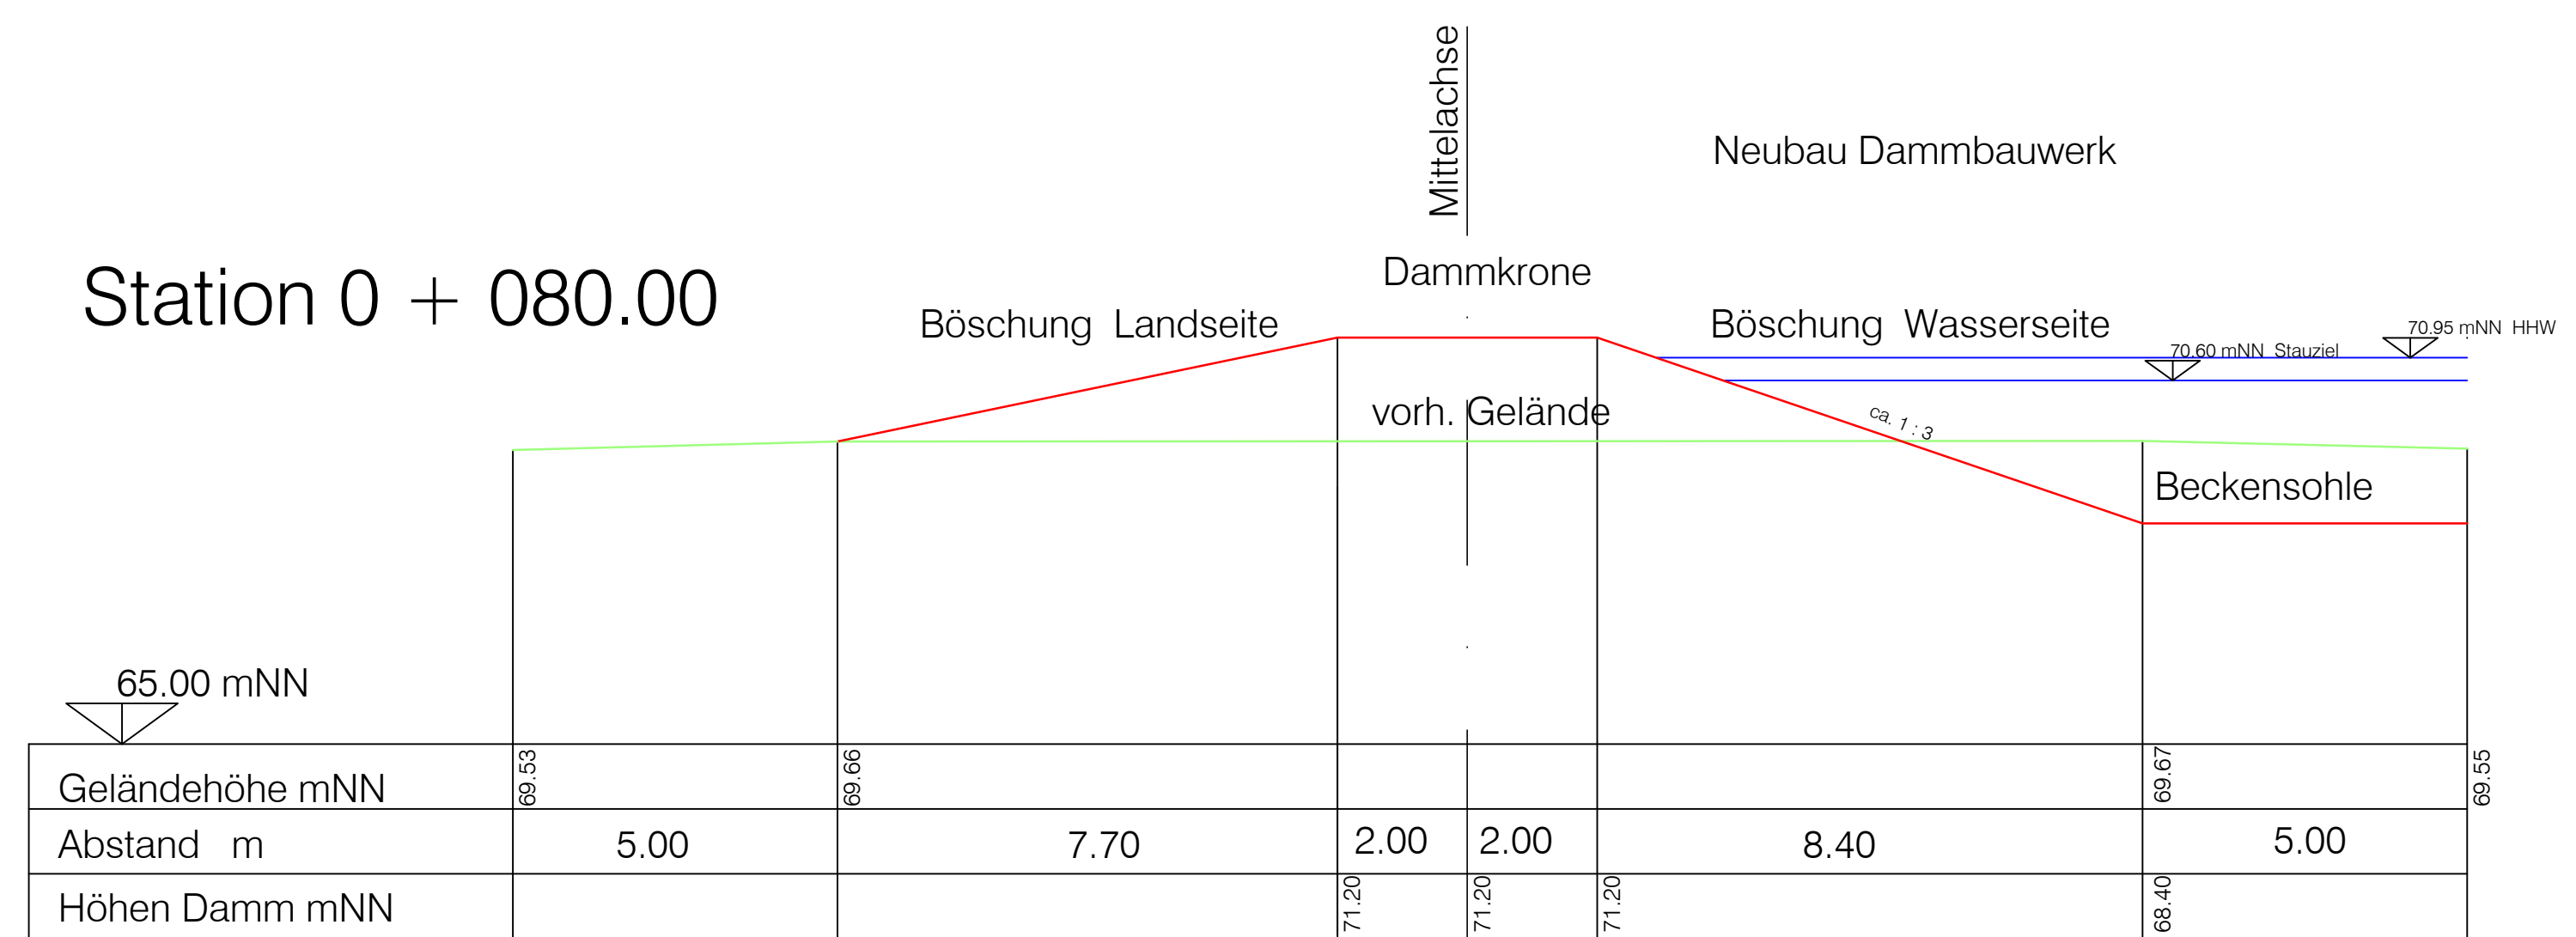


Station 0 + 100.00

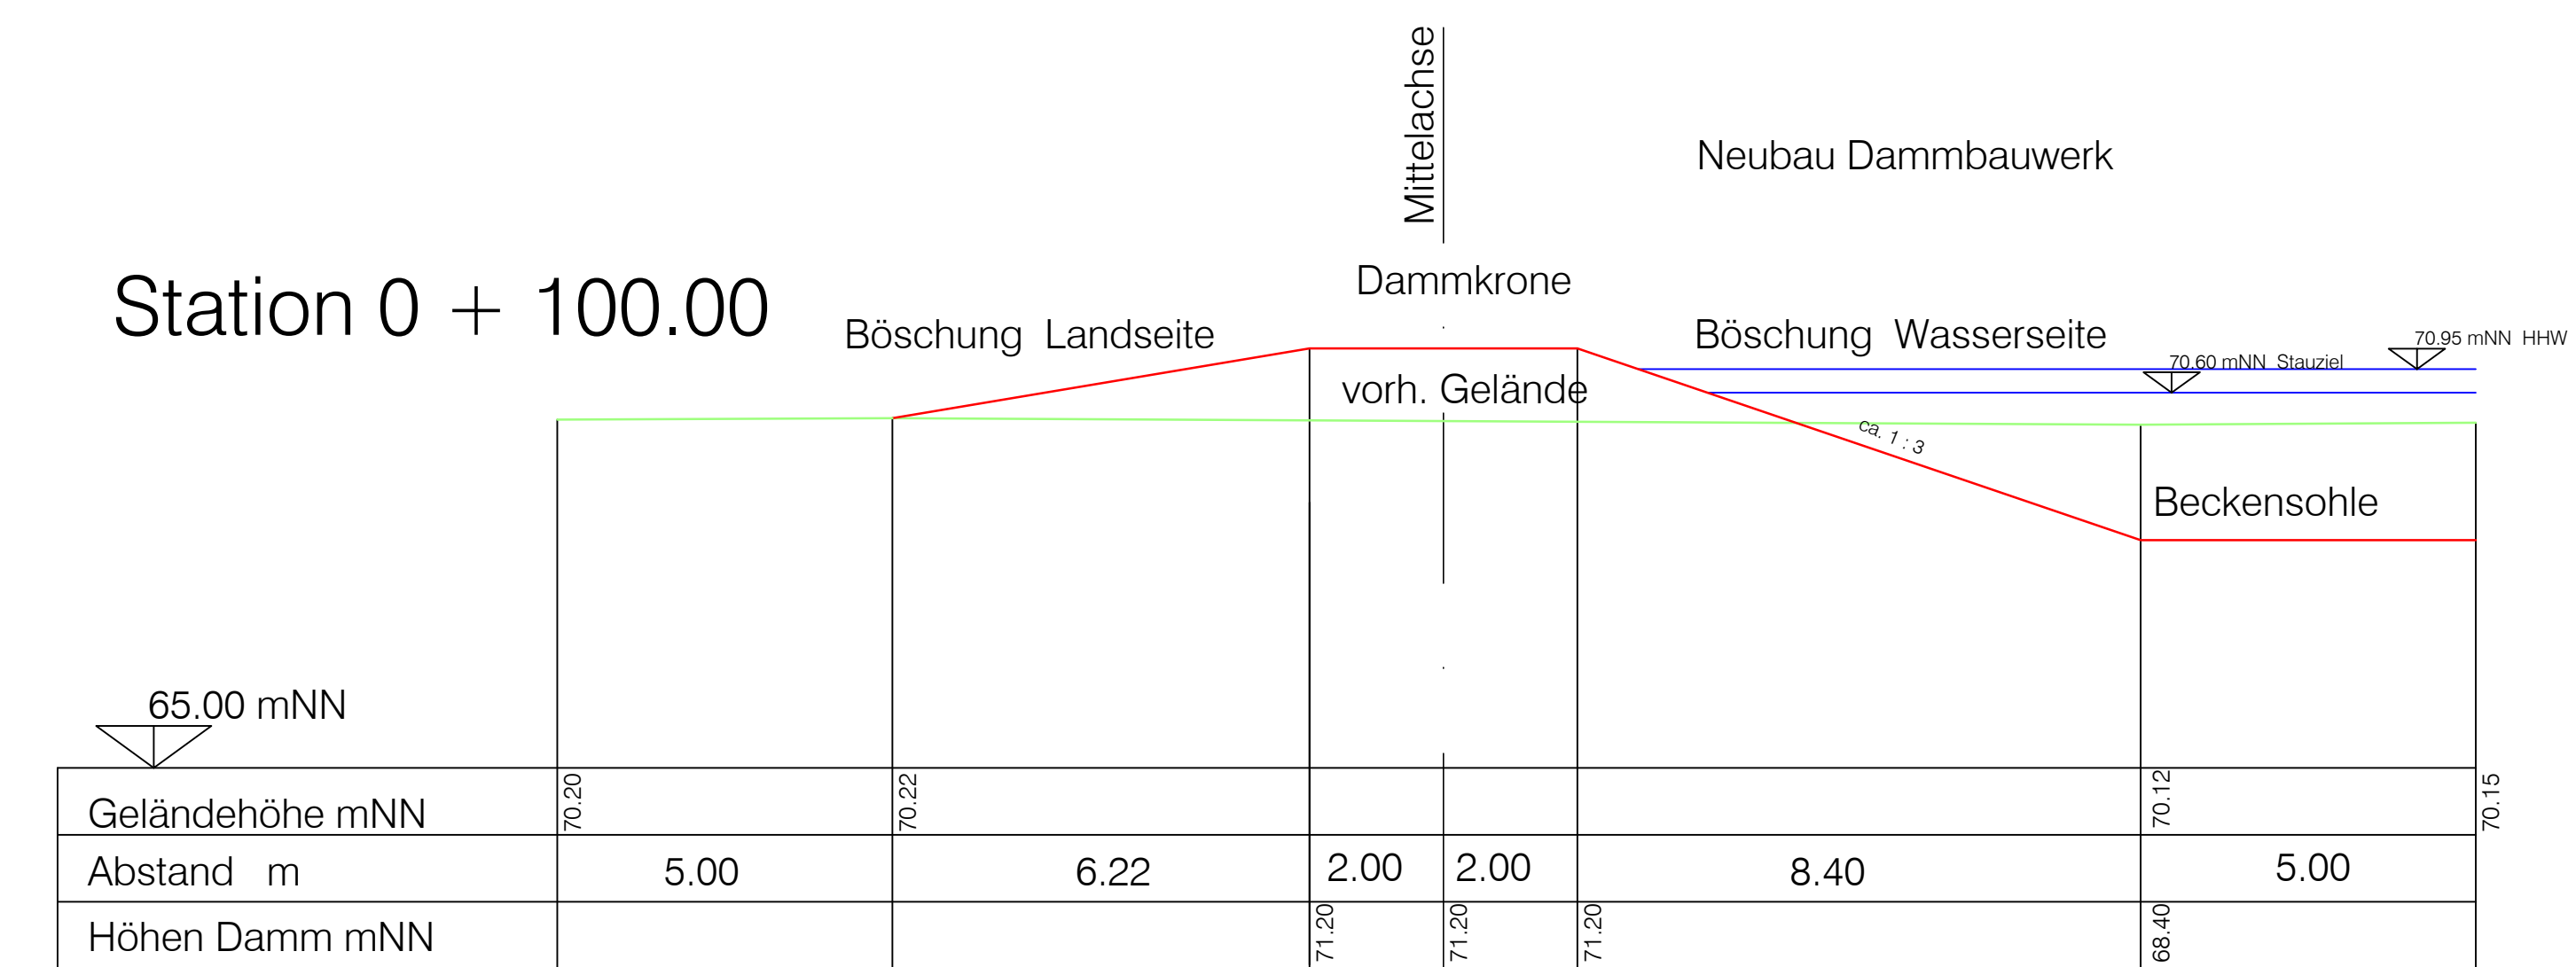


Station 0 + 120.00

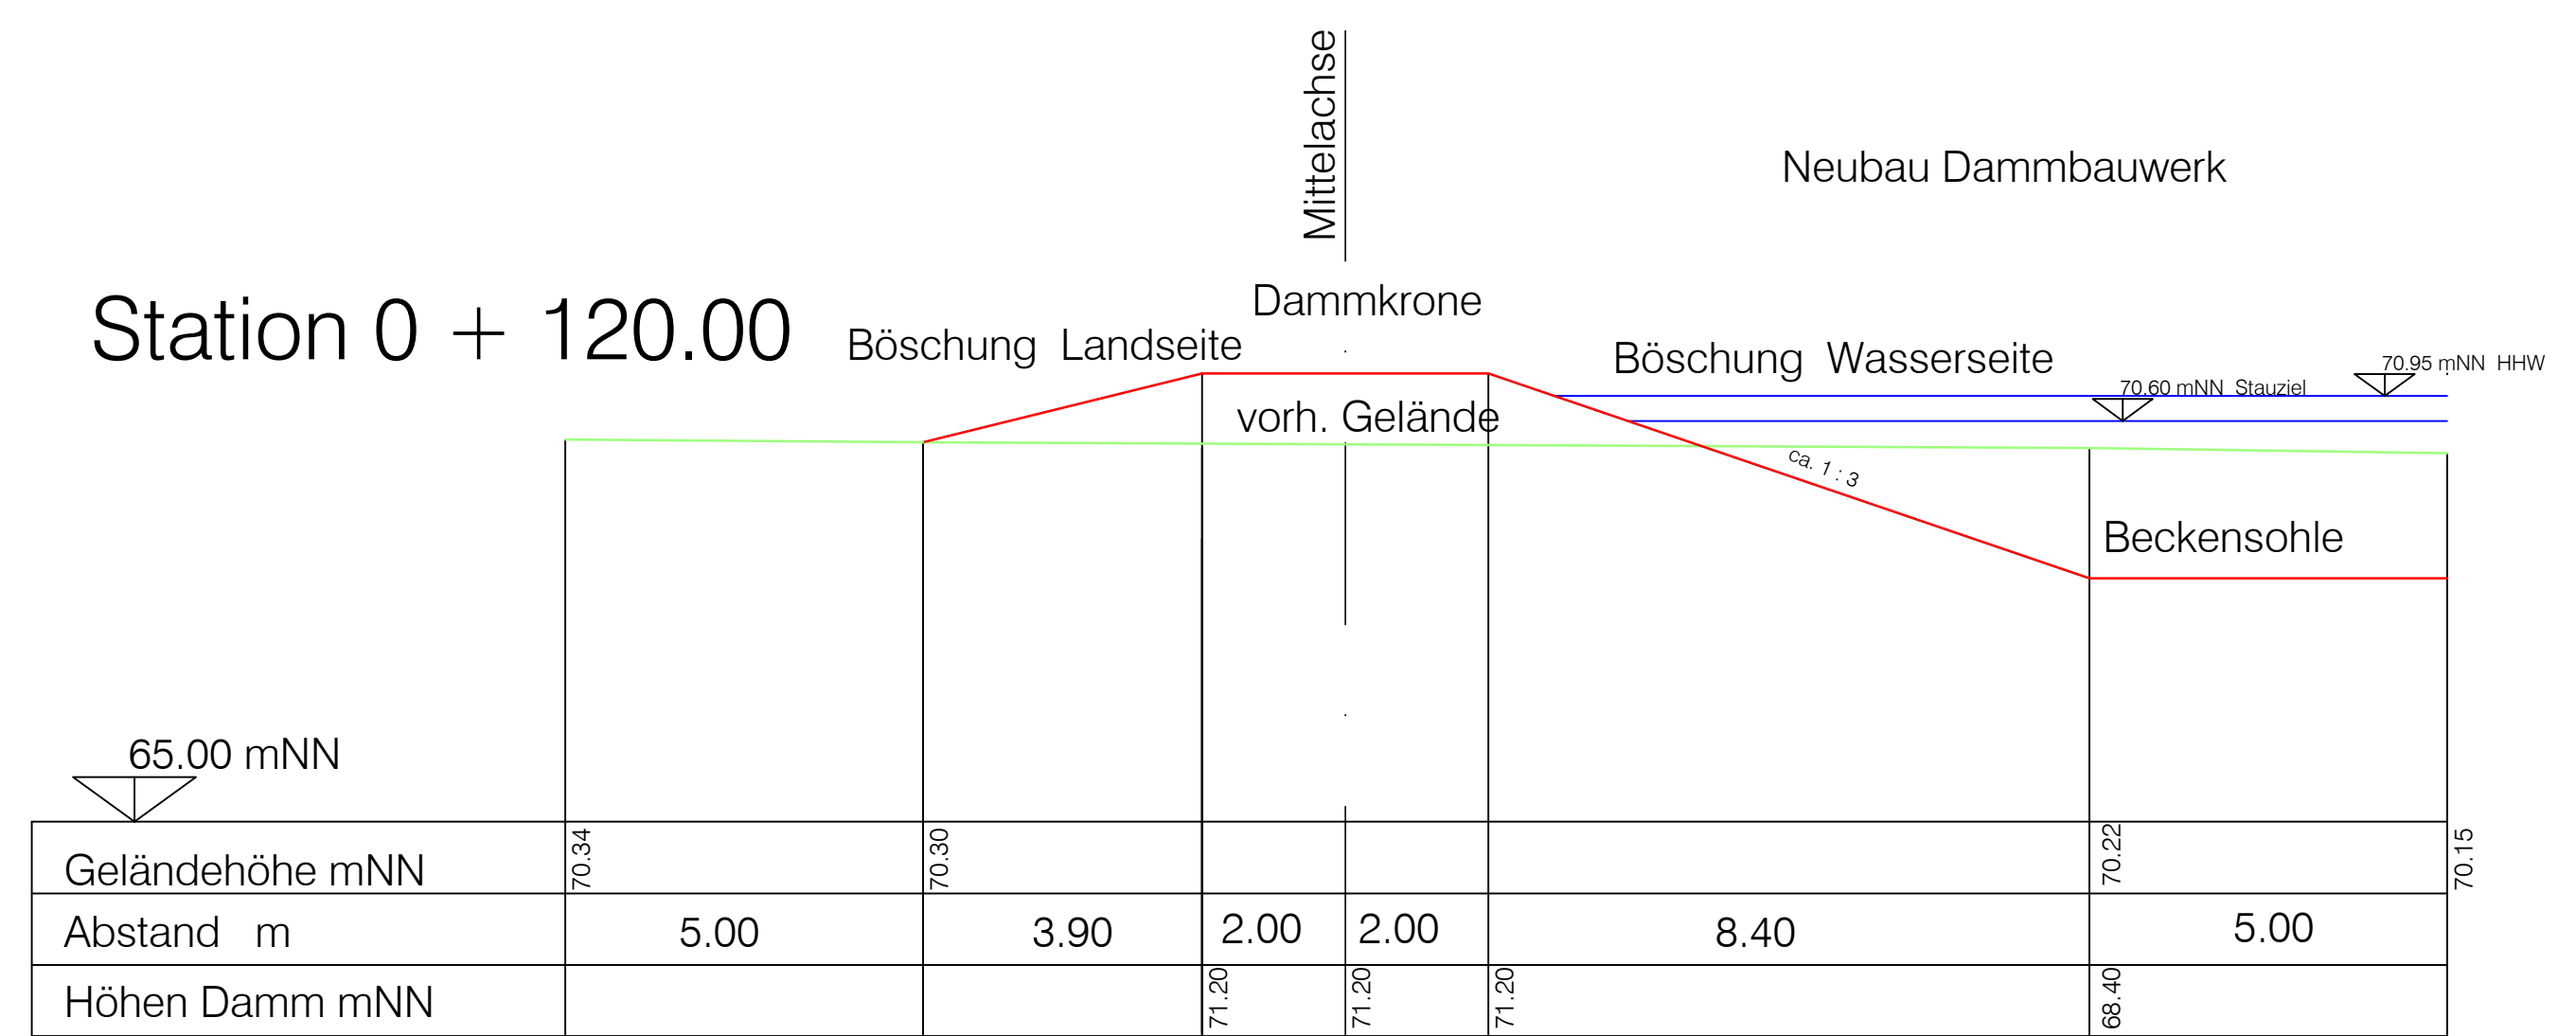


Station 0 + 140.00

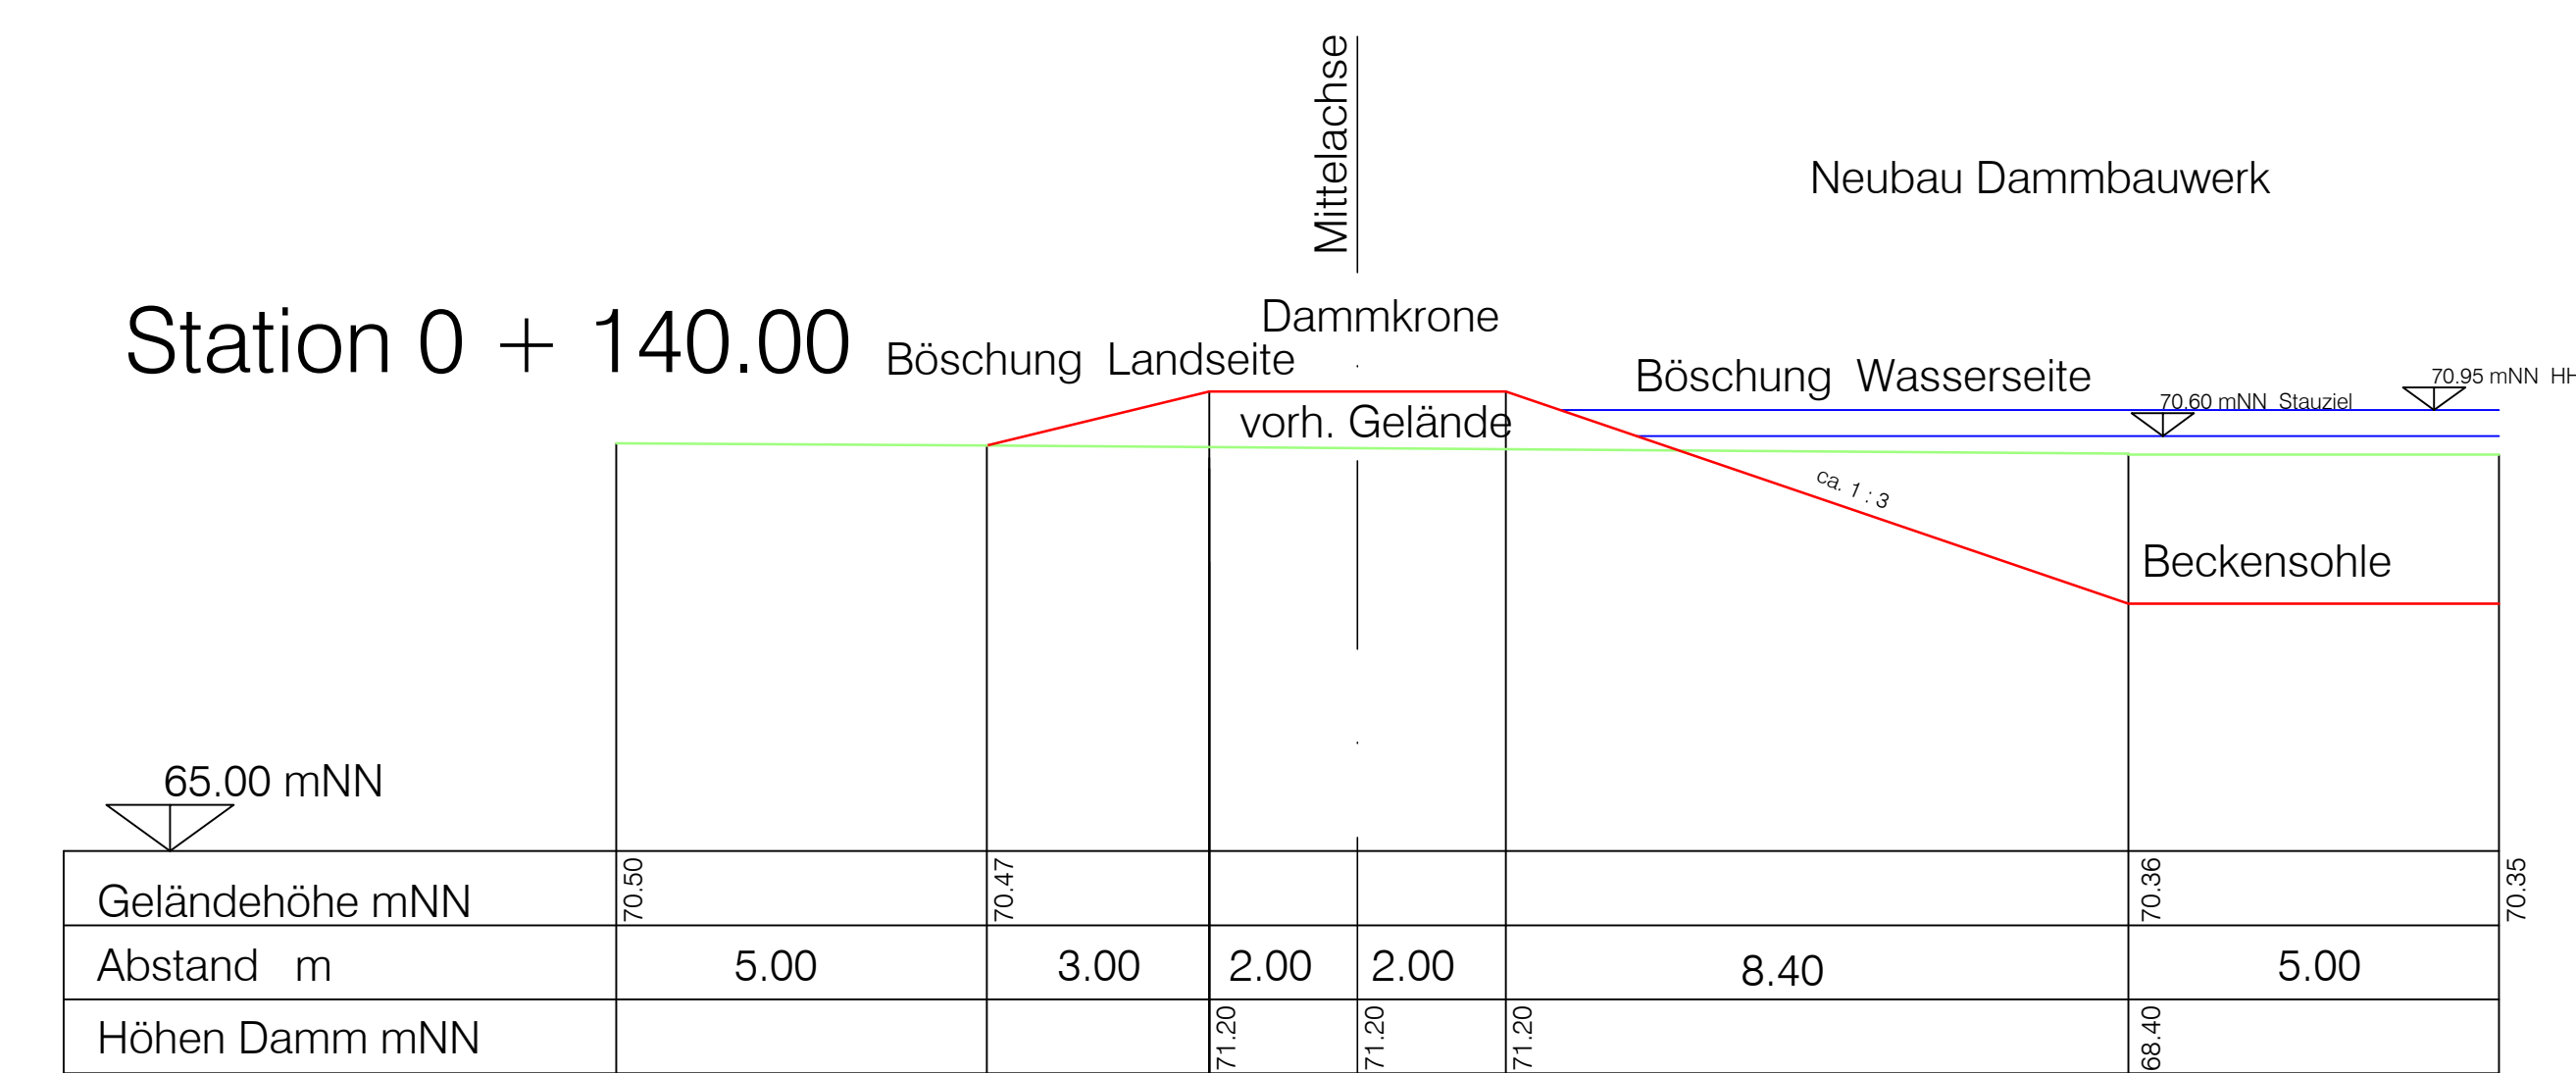

Station 0 + 160.00

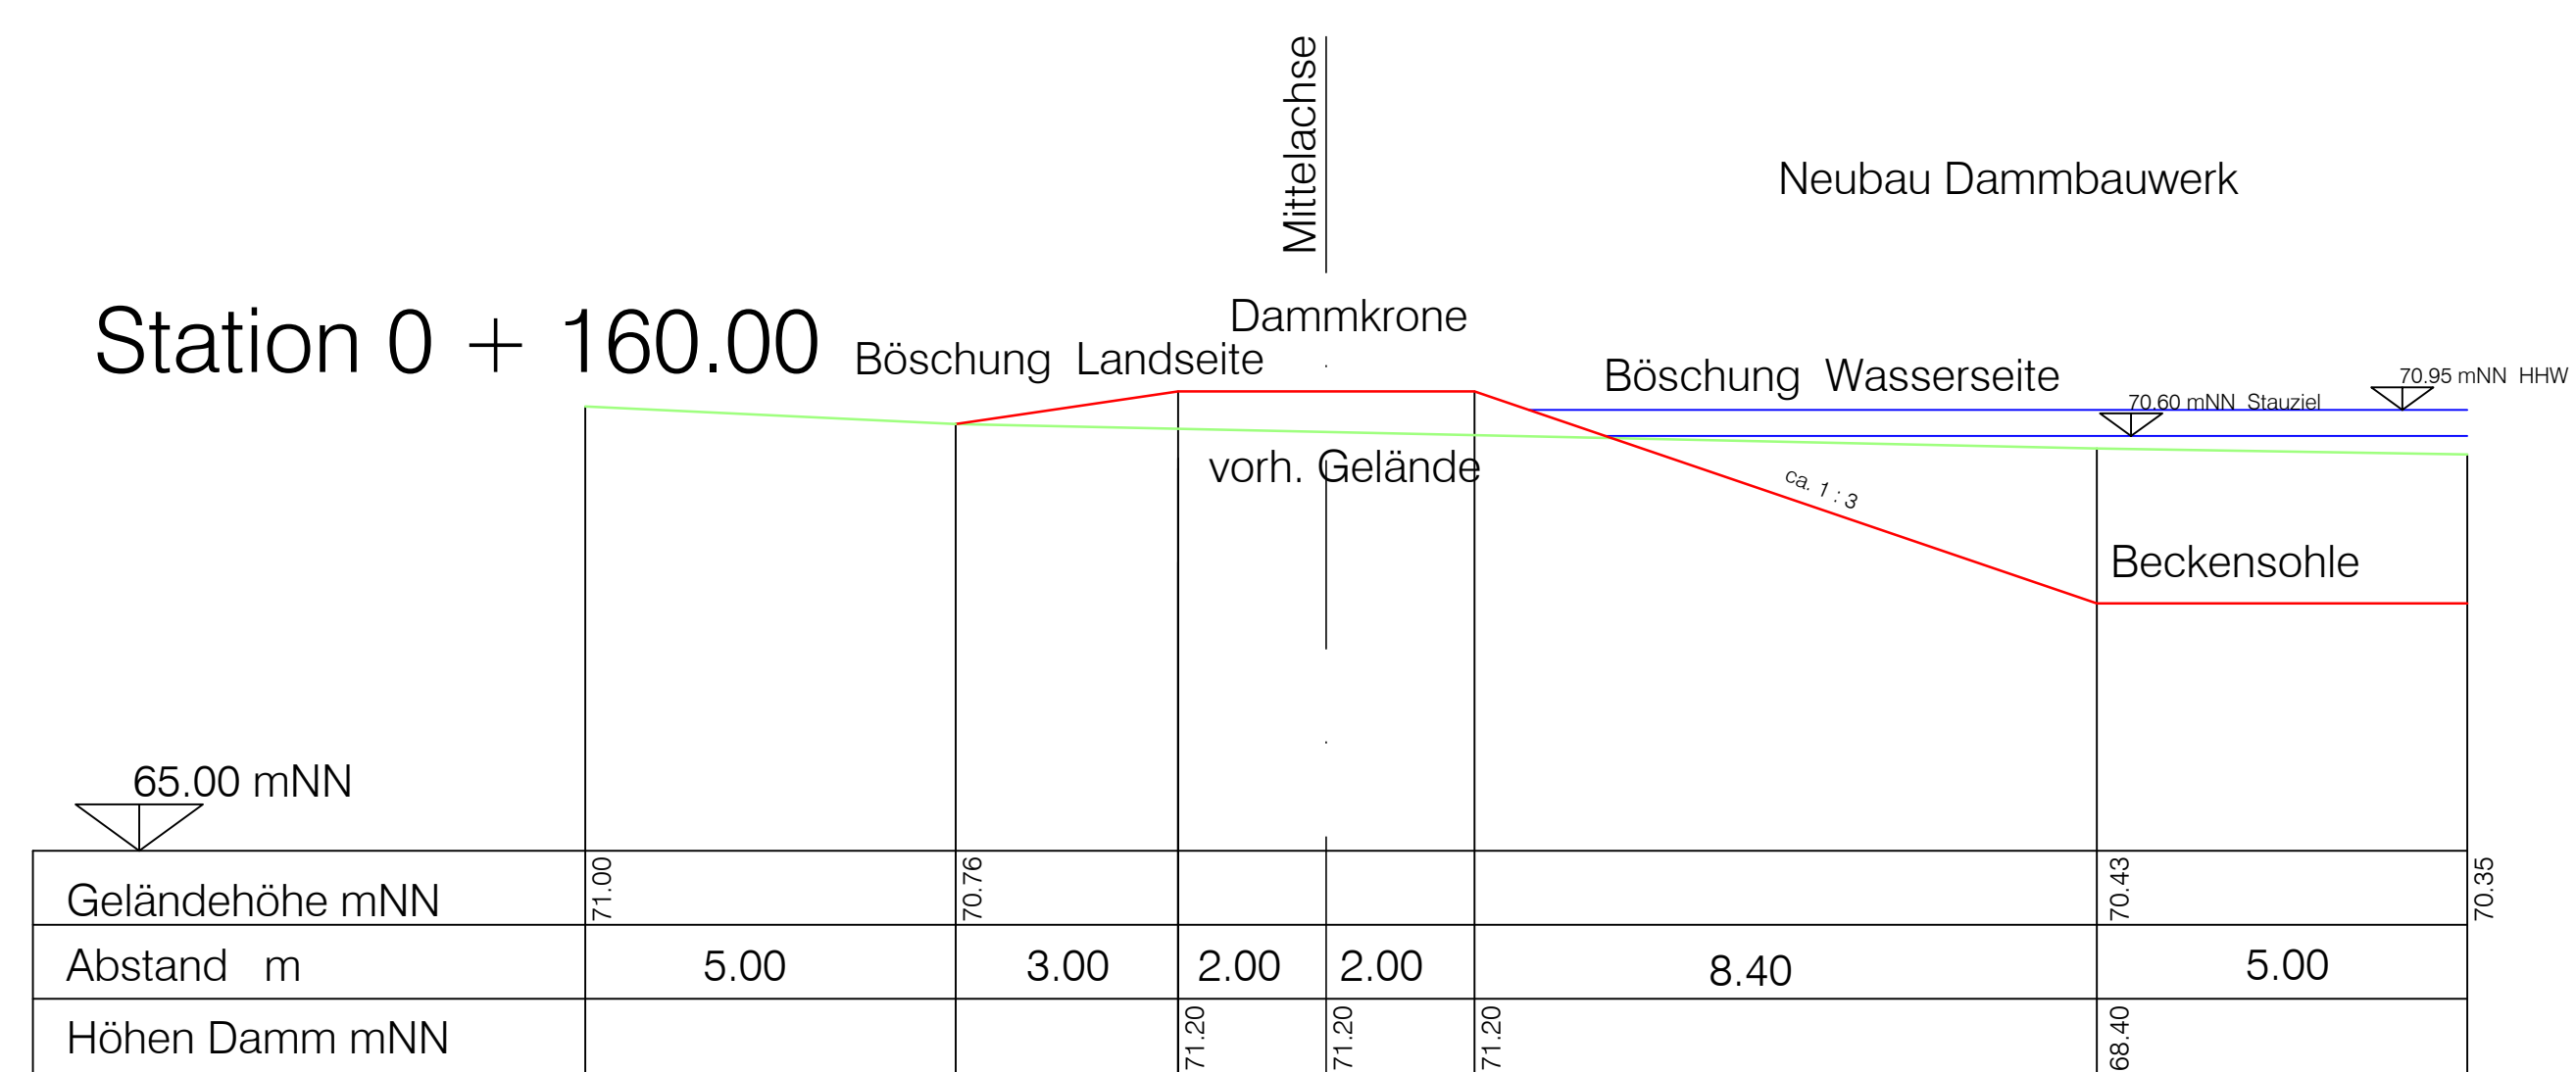

Station 0 + 180.00

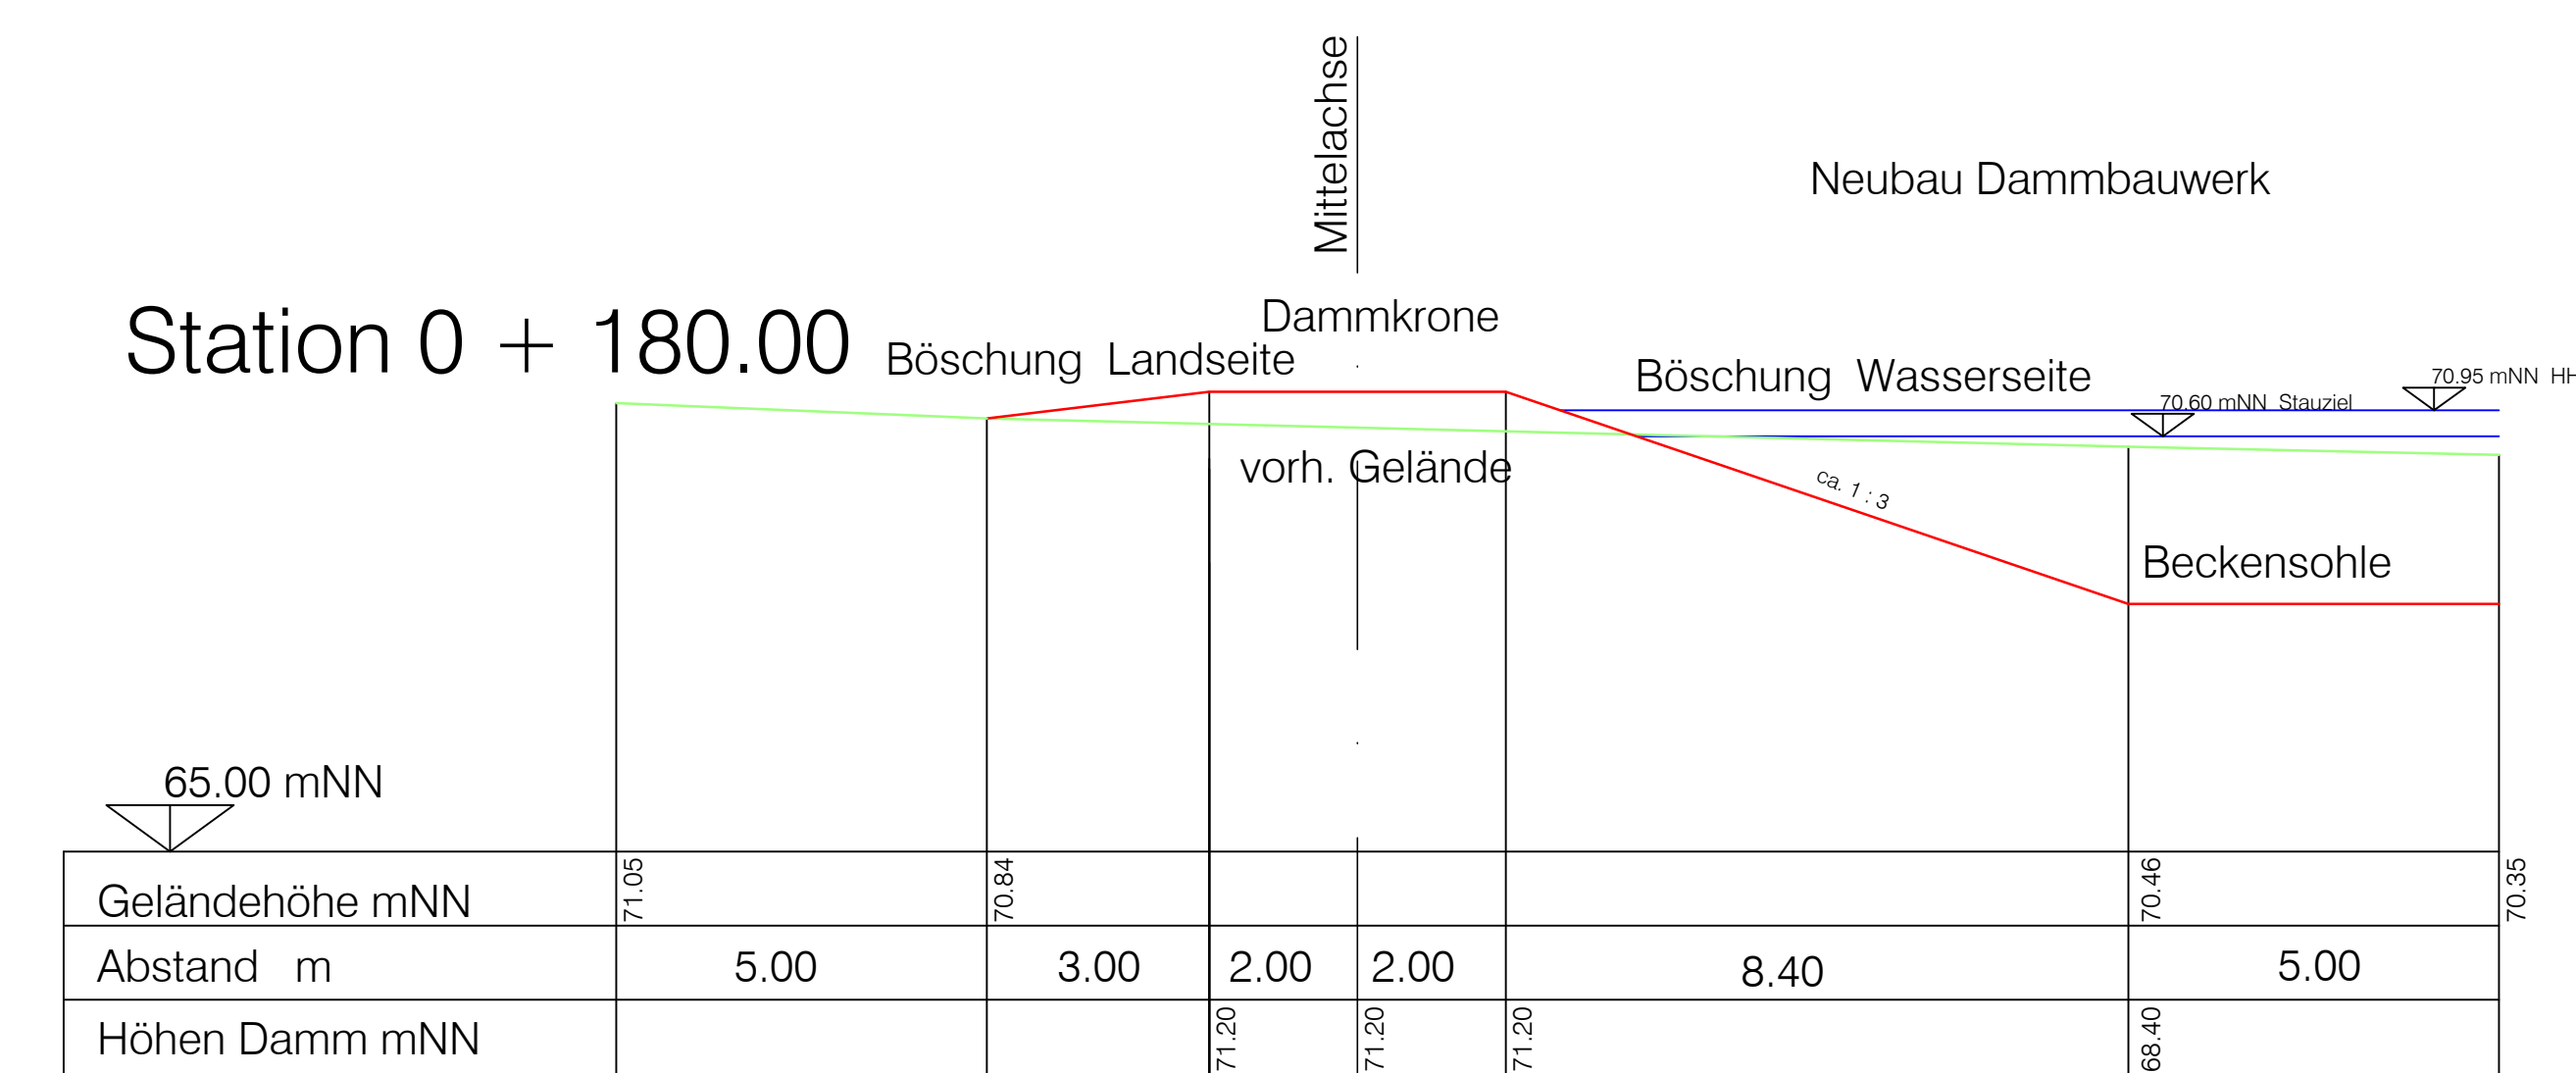

Datum	Name	Änderung	Index

Höhenangaben in mNN

Behrendt Ingenieure

SE-BS Stadtentwässerung Braunschweig GmbH

Entwässerungsplanung WA 70, WA 67, BI 39
Regenrückhaltebecken
Ausführungsplanung

Bezeichnet	26.11.2009	Behrendt
Gezeichnet	26.11.2009	Wolff
Geprüft		
Projekt-Nr.	PL 2419	
Maßstab	1:100	
Anlage	6.1.1	

Querprofile
Regenrückhaltebecken
Station 0+000.00 bis 0+180.00
Datei: Querprofile.dwg Stand 26.11.2009