# Horizontalschnitt I
Schnittebene
69.00mNN

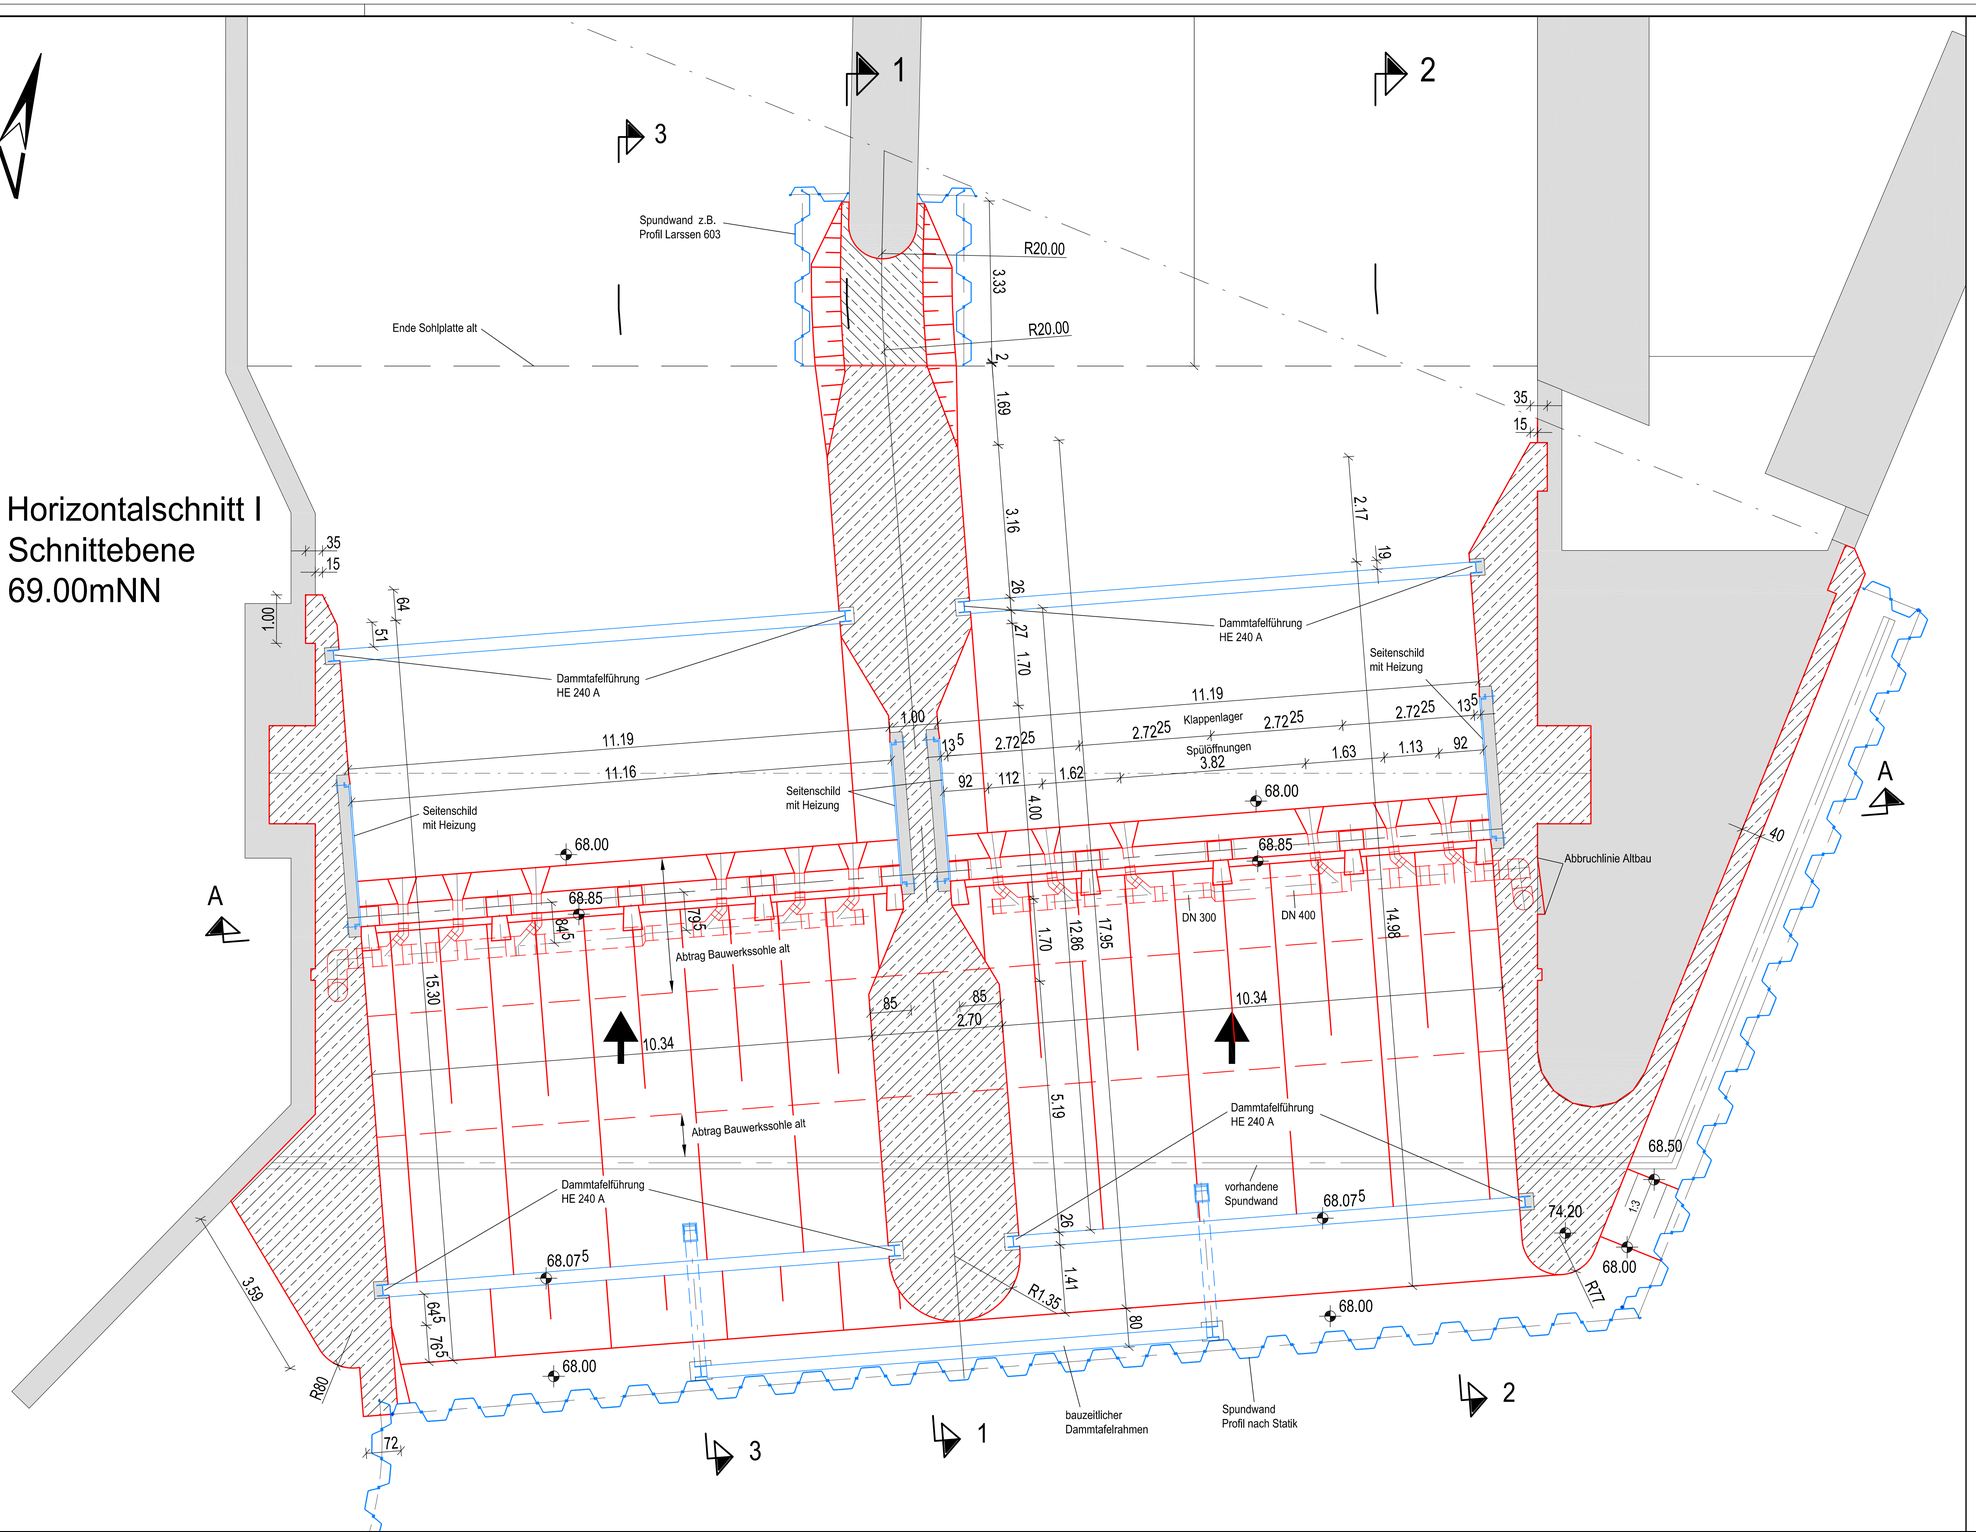


| Nr. | Art der Änderungen | Datum | Name |
|---|---|---|---|
| 5. | | | |
| 4. | | | |
| 3. | | | |
| 2. | | | |
| 1. | | | |

Antragsteller:

Wasserverband Mittlere Oker
Ausbauverband Braunschweig - Wolfenbüttel
c/o Stadtentwässerung Braunschweig GmbH
Steinweg 26, 38100 Braunschweig

Braunschweig, 15.06.2009

Brandes (Verbandsvorsitzender)

## Eisenbütteler Wehr/ Oker
Ersatz des vorhandenen Walzenwehres durch einen Neubau

Entwurfs- und Genehmigungsplanung

Auftr.-Nr.: 01.256

**Horizontalschnitt I**
**(Schnittebene 69.00 m NN)**

Anl.: **10.0**
Ausf.:
Maßst.: 1 : 50


INGENIEURGESELLSCHAFT FÜR WASSER- UND ABFALLWIRTSCHAFT MBH
PROF. DR.-ING. W. HARTUNG + PARTNER
BERATUNG · GUTACHTEN · PLANUNG · ÜBERWACHUNG
Prof. Dr.-Ing. W. Hartung + Partner
Ingenieurgesellschaft mbH
Leopoldstraße 38
38 100 Braunschweig
Tel.: 0531 24377 0
Fax: 0531 24377 99
email: office@hup-bs.com


Braunschweig, 15.06.2009
gezeichnet: Reinhardt
geprüft:
gesehen:

J:\01256\eis\Zeichnen\30_Entwurf\01256-30_1000-1_Horizontalschnitt_I_M50.dwg