


Anlage 5


Längs- und Querprofile Gewässerabschnitt West
vor Beginn der Ausbauarbeiten

Schnitt A - A'

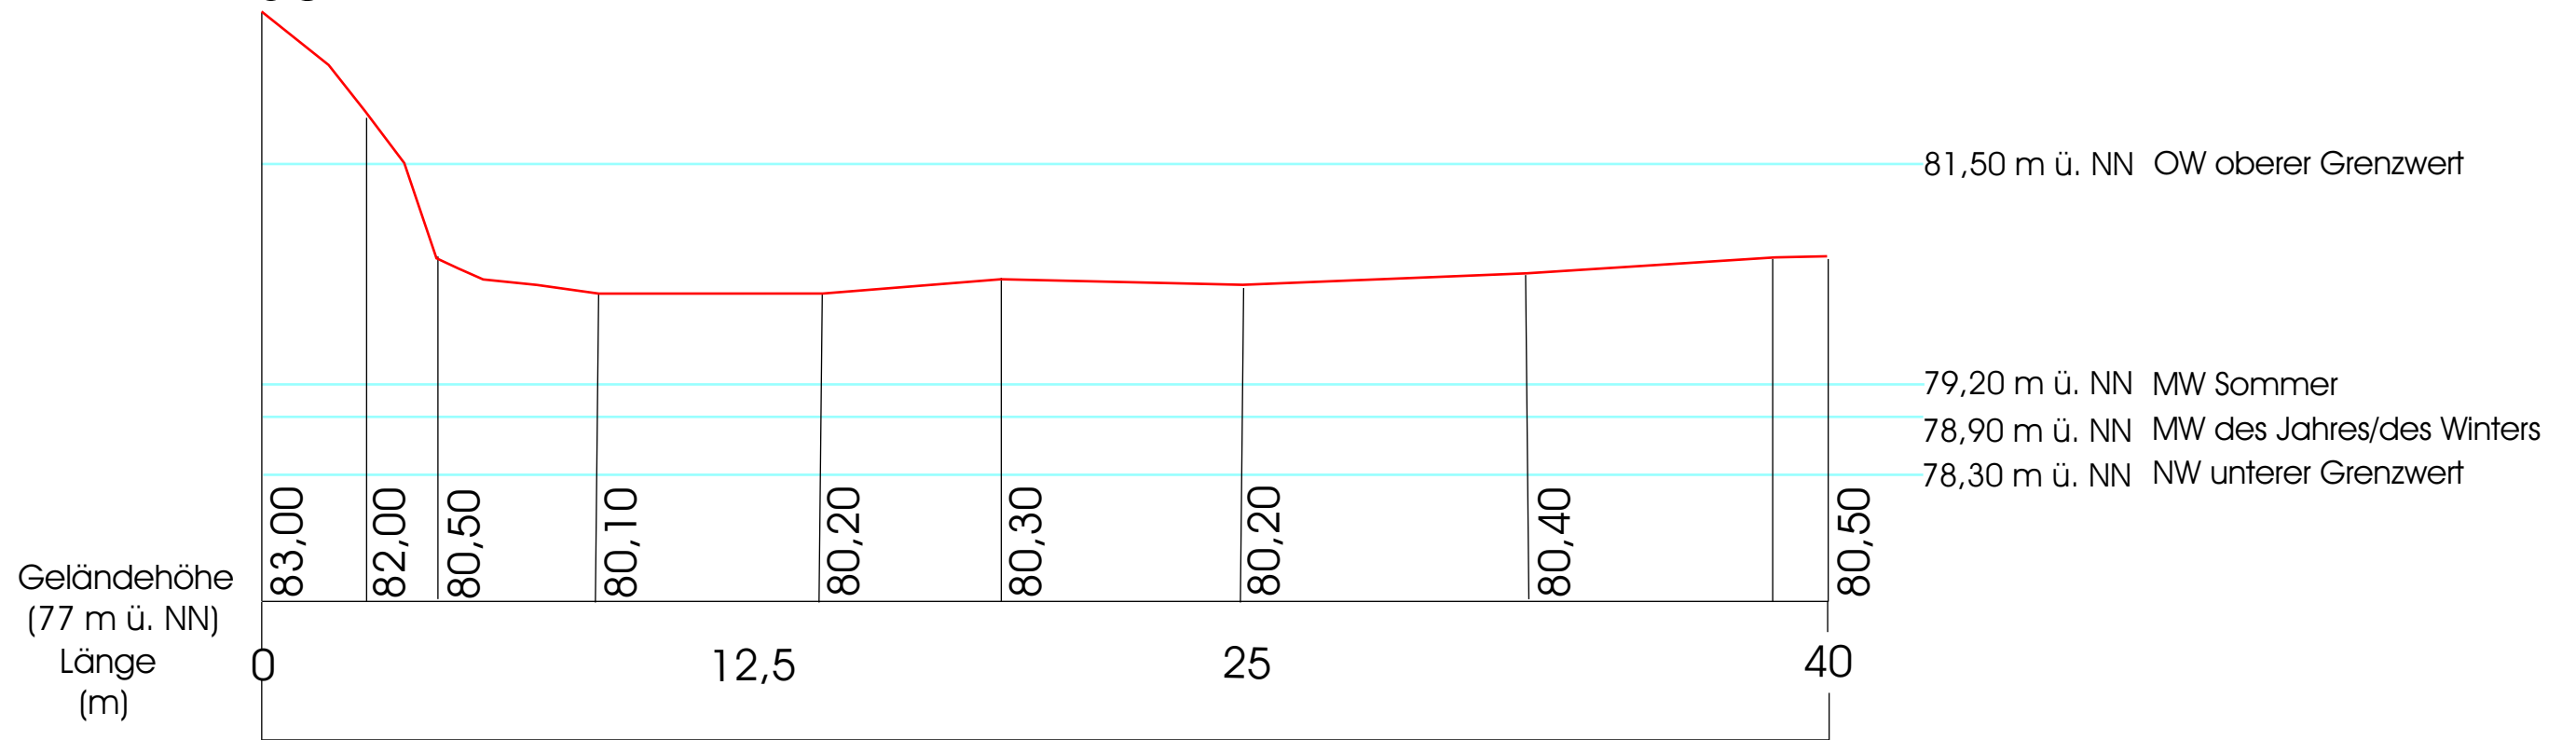

Längsprofil Gewässerabschnitt West

Schnitt B - B'

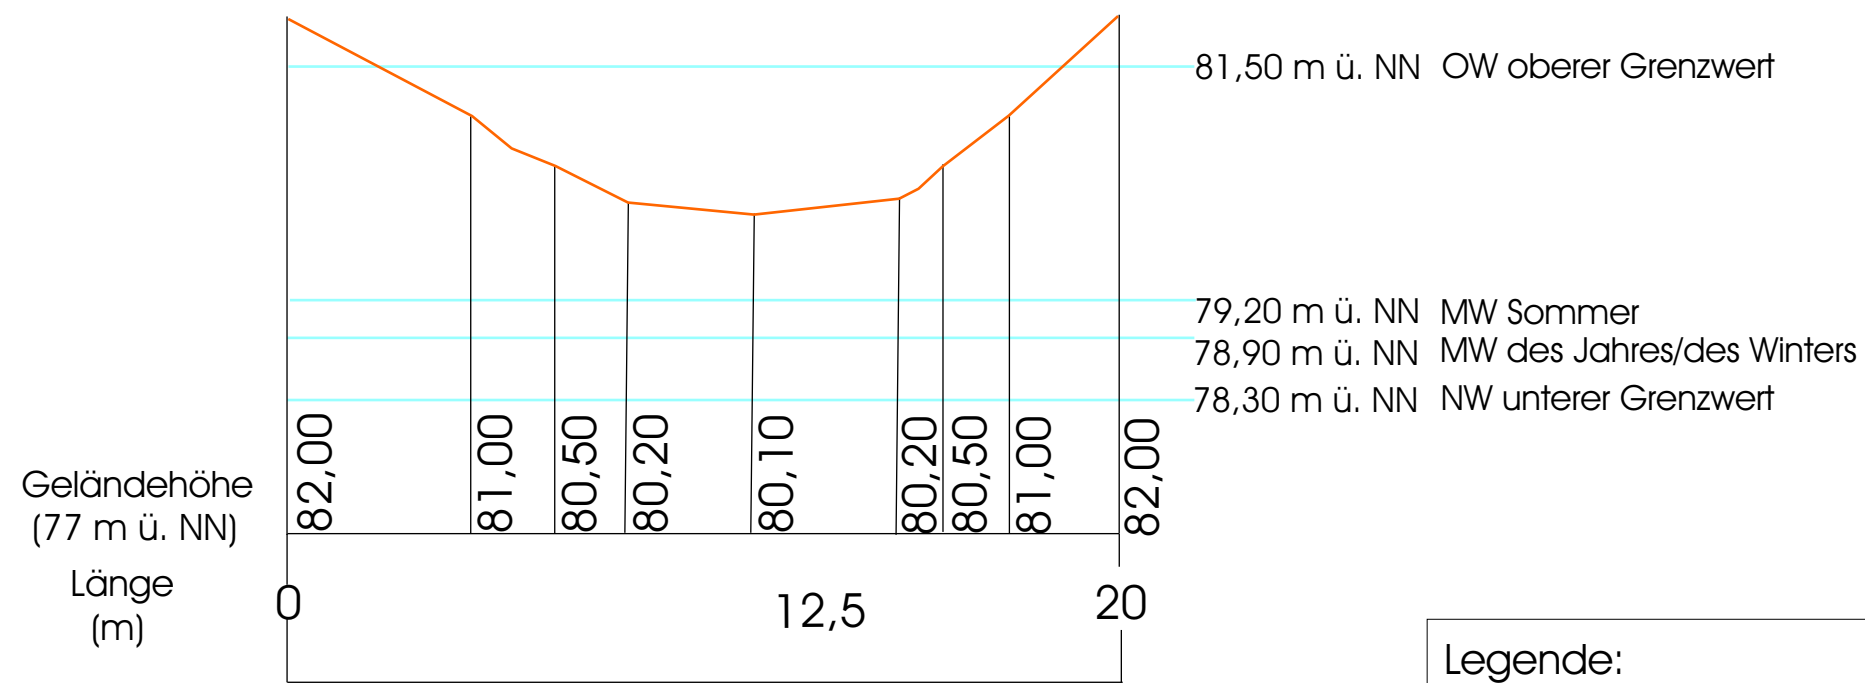

Querprofil Gewässerabschnitt West

Legende:

— aktuelle Geländekante

Ausführung:	
Kalberlah -Bodenbiologie- Im Winkel 11 38110 Braunschweig-Wenden	
Projekt:	Projektnummer: 14
Kalksteinbruch Mascherode	Anlage: 5
Auftraggeber:	Gezeichnet: H.Ahlborn
Stadt Braunschweig Abteilung Umweltschutz	Bearbeitet: O.Kalberlah
Titel: Längs- und Querprofile Gewässerabschnitt West vor Beginn der Ausbaurbeiten	
Maßstab:	
0 m	10 m
0 m	2 m
Kartengrundlage:	