Draufsicht

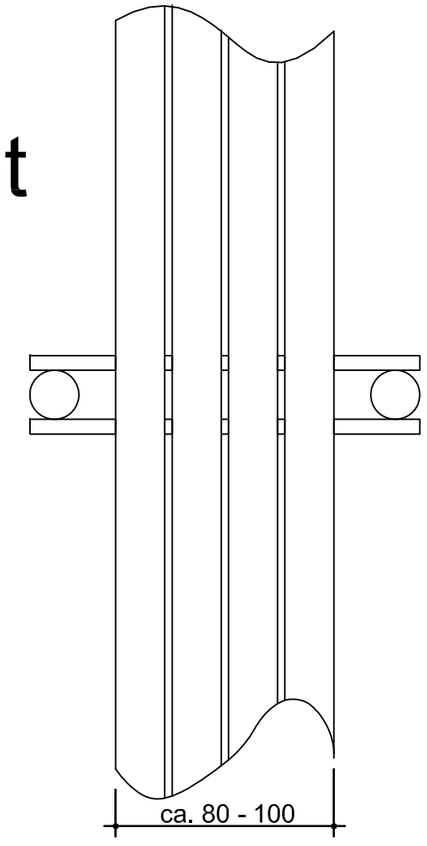

mit oder ohne
Handlauf

Schnitt

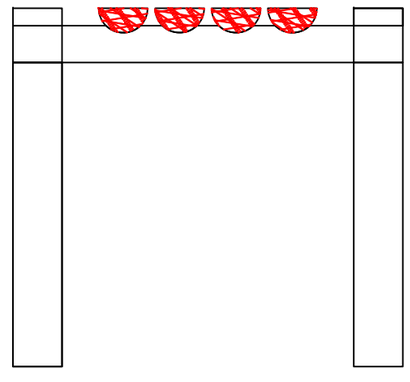

Ingenieurbüro Manfred Lehmann, 34295 Edermünde

Nr.	Datum	Name	Änderungen bzw. Ergänzungen

Bearbeitet im Auftrag der Stadt Braunschweig

Dipl.-Ing. (FH) M. Lehmann
Ingenieurbüro Lehmann
Mittelgasse 1; 34295 Edermünde

fon.: 05603-910840
0172-6288963
fax: 05603-910841
mail: ibl-lehmann@t-online.de

Lehmann
Edermünde, den 09/2008

Stand: September 2008

	Datum	Zeichen
bearb.	09/08	leh
gez.	09/08	phl
gepr.	09/08	leh

Braunschweig, den

Datum Unterschrift

Stadt Braunschweig
FB Stadtplanung und Umweltschutz
Abt. Umweltschutz - Untere Naturschutzbehörde -
Petritorwall 6
38118 Braunschweig
0531- 470-6340

Maßstab: 1 : 200

L
H

Renaturierung der Mittelriede

nördlich der B1

Detail Wandersteg

Plan Nr. 4.10

Blatt Nr. 1 von 1 Blättern

Ersatz für

Ursprung

Zeichnung : D:\Projekte\Wabe2\Abgabe\Steg.dwg M = 1:25 27.04.2007 12:50:47

Blattgröße 0.420 x 0.297 = 0.125 m2