


# Systemplan Sekundärbiotop

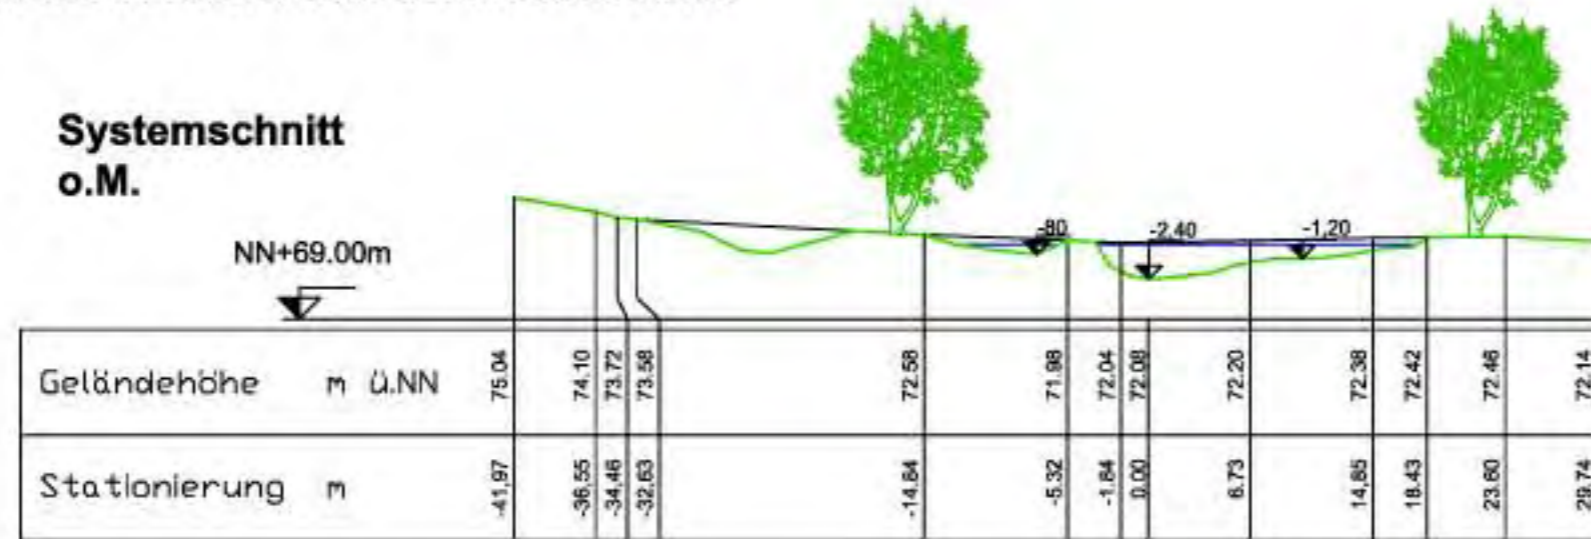

- Mehrtümpelsystem mit:**
- dauerhafter Wasserfläche
  - dauerhaft überstauten Uferzonen
  - wechselfeuchten Uferzonen mit unterschiedlichen Einstauhäufigkeiten und - dauern
  - mindestens einem regelmäßig austrocknenden Bereich
  - mindestens einem nicht hochwasserflutenden Quaimwasserbereich
  - Steiluferbereichen



Nr.		Datum		Name		Änderungen bzw. Ergänzungen	
Bearbeitet im Auftrag der Stadt Braunschweig <b>Dipl.-Ing. (FH) M. Lehmann</b> Ingenieurbüro Lehmann Mittelgasse 1, 34295 Edemünde Tel.: 0531-210940 Fax: 0531-210941 0172-6289903 mail: bi@lehmann-online.de							
Stand: September 2008 Datum Zeichen						bearb. 09/08 leh gez. 09/08 phi gepr. 09/08 leh	
Braunschweig, den Datum				Unterschrift  Lehmann Edemünde, den 09/2008			
				<b>Stadt Braunschweig</b> FB Stadtplanung und Umweltschutz Abt. Umweltschutz - Untere Naturschutzbehörde - Petritorwall 6 38118 Braunschweig 0531-470-6340			
Maßstab:		Renaturierung der Mittelriede					
o.M.		nördlich der B1					
L		Detail Sekundärbiotop					
H							
						Plan Nr. 4.1	
						Blatt Nr. 1 von 1 Blatt	
						Ersatz für	
						Ursprung	