


Systemplan

Anordnung der Elemente ausschließlich im Baubetrieb

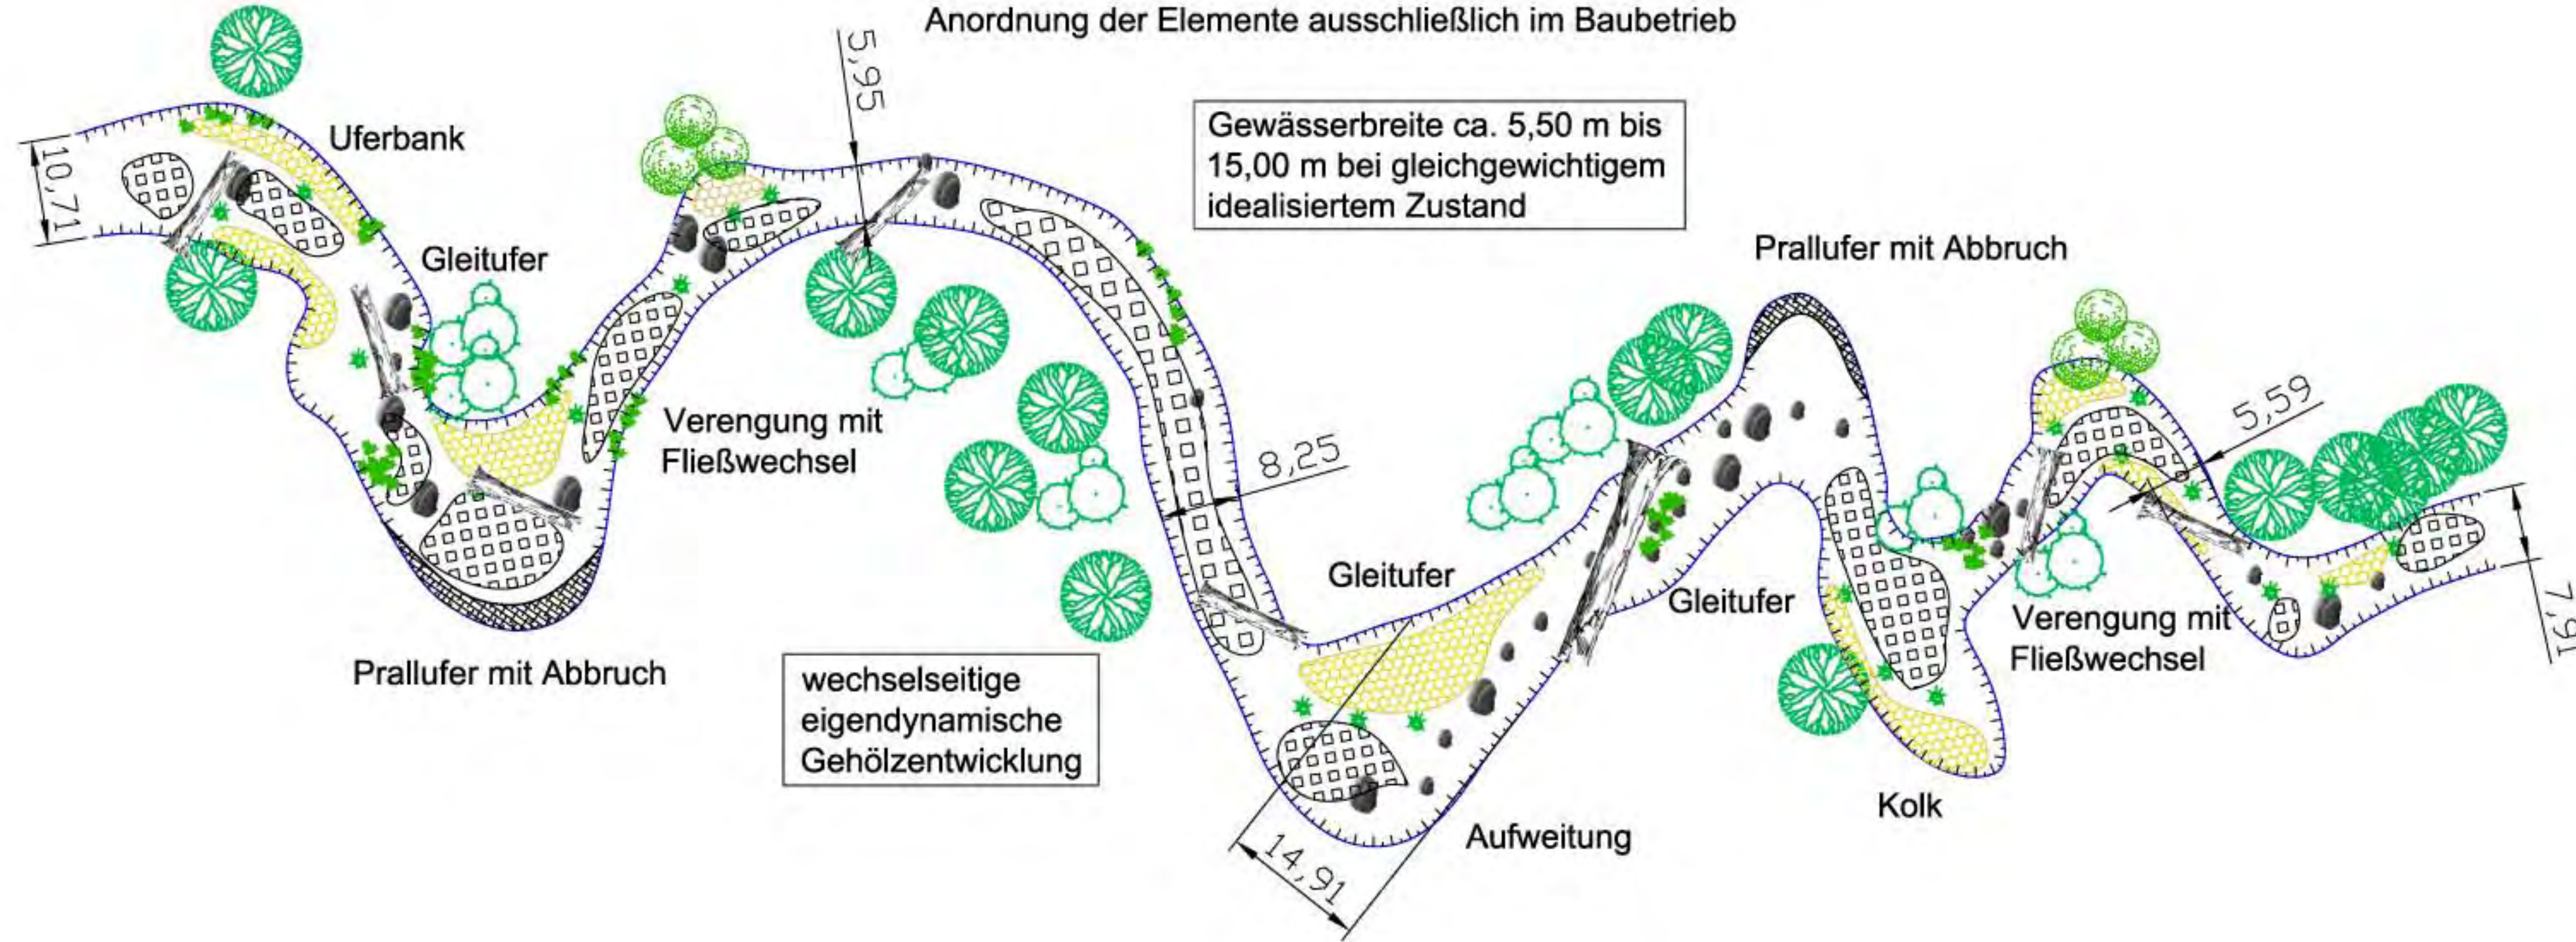

Legende

-  Kies
-  Sand
-  Abbruch
-  Totholz
-  Findlinge
-  Vegetation

Nr.	Datum	Name	Änderungen bzw. Ergänzungen
Bearbeitet im Auftrag der Stadt Braunschweig Dipl.-Ing. (FH) M. Lehmann Ingenieurbüro Lehmann Mühlengasse 1, 34100 Edermünde Tel.: 05303-910940 Fax: 05303-910941 0172-5288903 Mail: bi-lehmann@t-online.de			Stand: September 2008 bearb. 09/08 leh gez. 09/08 phl gepr. 09/08 leh
Braunschweig, den Datum Unterschrift		 Stadt Braunschweig FB Stadtplanung und Umweltschutz Abt. Umweltschutz - Untere Naturschutzbehörde - Petritorwall 6 38118 Braunschweig 0531- 470-6340	Maßstab: Renaturierung der Mittelriede nördlich der B1 o.M. L Systemplan Strukturen H
			Plan Nr. 4.5 Blatt Nr. 1 von 1 Blatt Ersatz für Ursprung