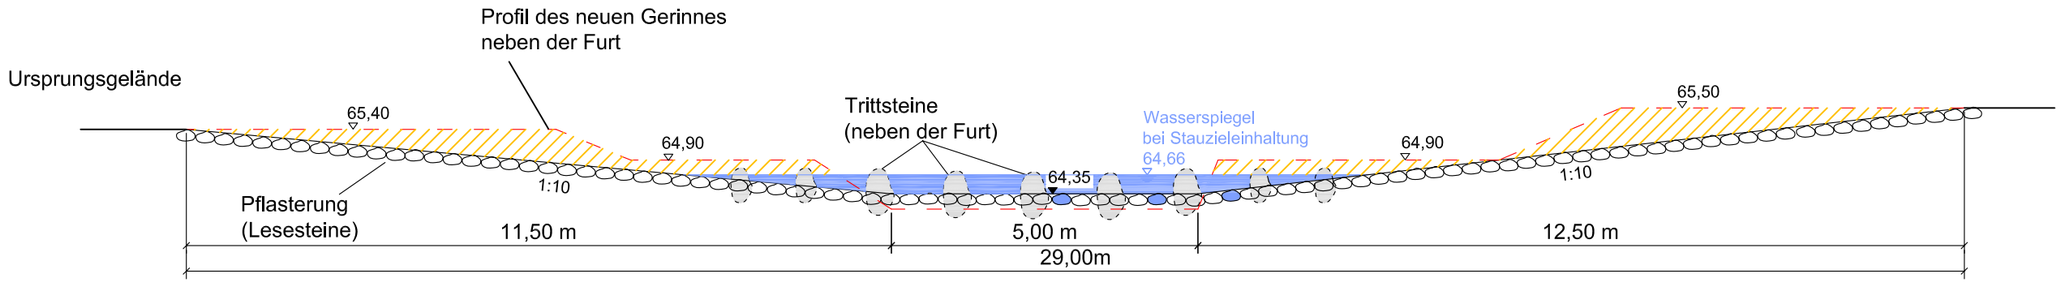

1	Einarbeitungs der Auflagen des Planfeststellungsbeschlusses	12.6.2006	Ballüer
Nr.	Änderung	Datum	gezeichnet

Wasserverband Mittlere Oker

Laufverlegung der Schunter zwischen Walle und Thune

Entwurf
Furt mit Trittsteine

aufgestellt:

Wasserverband Mittlere Oker

Ingenieurgesellschaft
Heidt & Peters mbH
Sprengerstraße 38 c, 29223 Celle
Fon (0 51 41) 93 88-0
Fax (0 51 41) 93 88-88
info@heidt-peters.de

Celle, 12. Juni 2006

Maßstab: 1 : 100

bearbeitet: F. Widrinka

gezeichnet: S. Appel

Anlage 15

Registrier-Nr.: 04046-18/1

Plotstiltabelle: 04046.ctb

Dateipfad: p:\2004\04046\Plaene\Laengss\18_1Furt Trittsteine.dwg