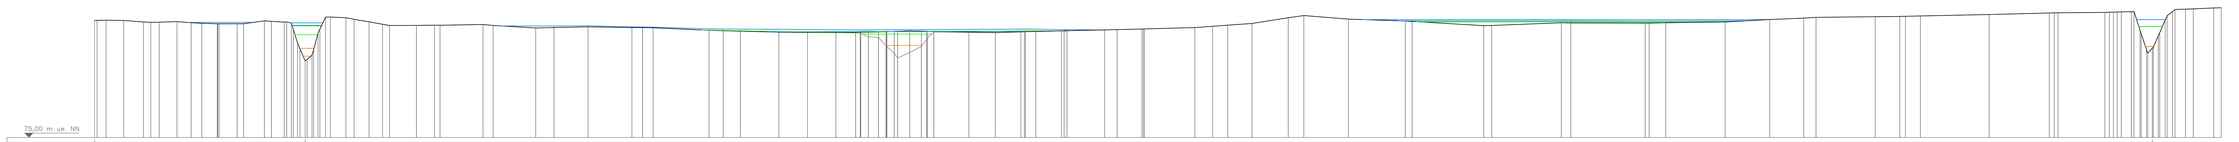

Projekt	: Braunschweig, HyNW Renat. Wabe
Auftraggeber	: Stadt Braunschweig
Fluss	: Wabe
Planinhalt	: Talraumprofil 1
Maßstäbe:	Anlage : 3
Länge 1 : 500	Blatt : 1
Höhe 1 : 100	Datum : 09.05.2014