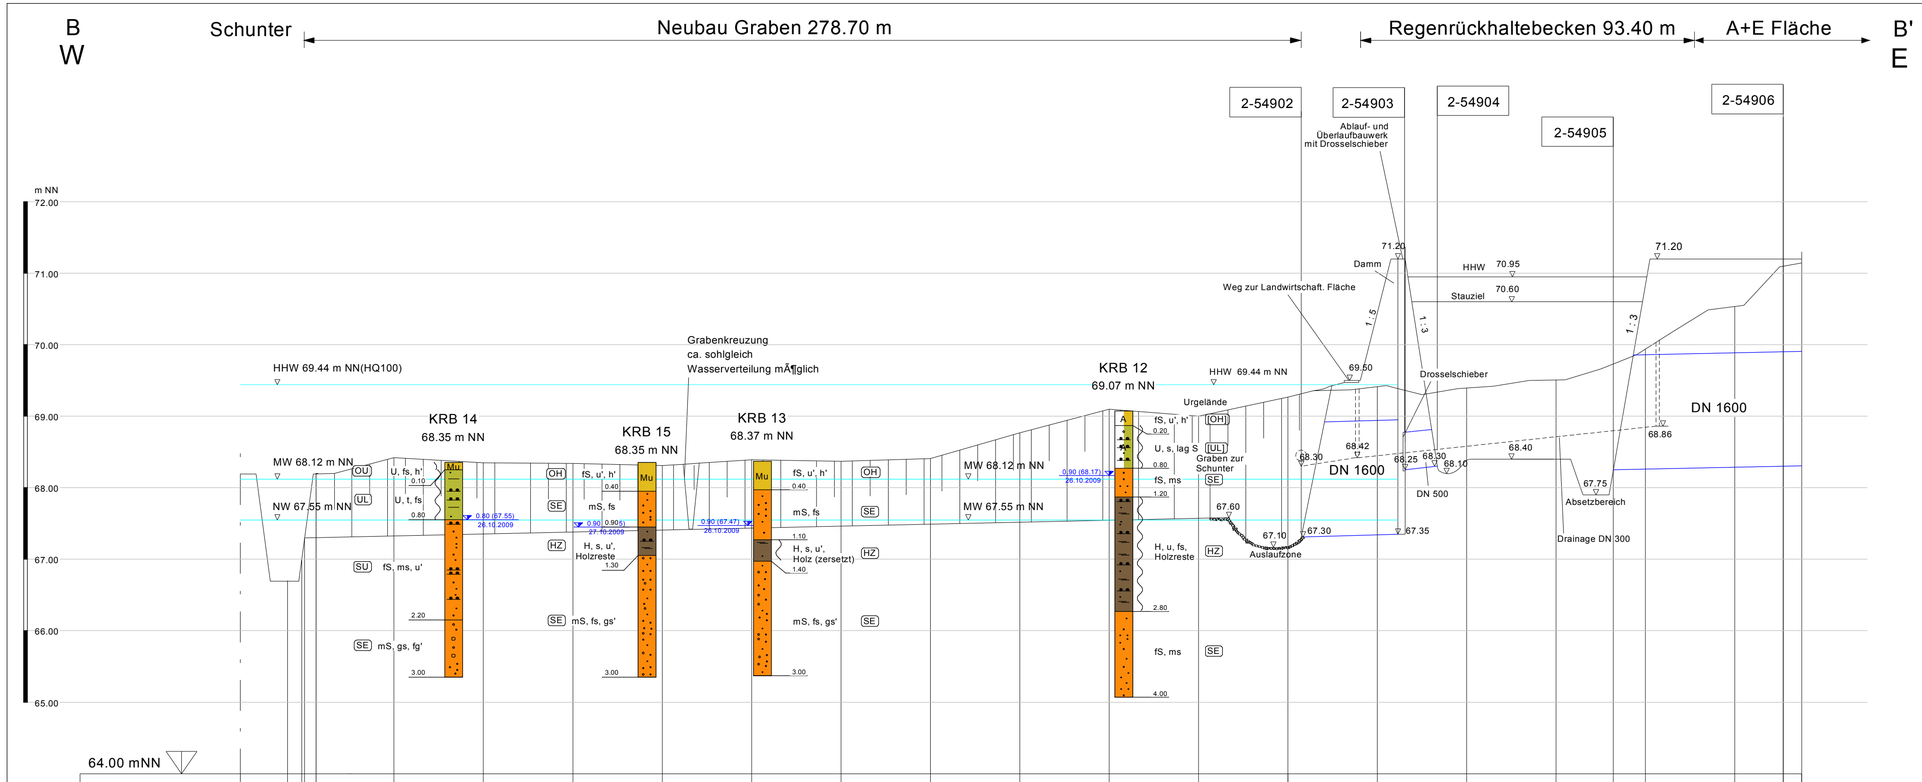

Legende

- weich - steif
- weich
- A — y (Auffüllung)
- Mu — Mu (Mutterboden)
- G (Kies)
- S (Sand)
- U (Schluff)
- H (Torf)
- RW - Kanal (geplant)
- SW - Kanal (geplant)

geo-log
Ingenieugesellschaft mbH
Georg-Westermann-Allee 23a - 38104 Braunschweig
Tel. 0531/70096-0 - Fax 0531/70096-29

Projekt: Entwässerungsplanung WA 67, WA 70 und BI 39
Regenrückhaltebecken, Grabenherstellung zur Schunter, SW-Kanalisation, RW-Kanalisation
Baugrunderkundung und Schadstoffuntersuchungen

Auftraggeber: SE BS BS|ENERGY Gruppe — Stadtentwässerung Braunschweig GmbH

	DATUM	NAME	ANLAGE	BILD
GEZEICHNET	10.12.2009	J. KRUG	2.1	
GEPRÜFT	10.12.2009	A. HEUMANN	PROJEKT NR.:	09259-K
Maßstab d.H. 1 : 50	Darstellung: Bohrprofilschnitt B - B'			
Maßstab d.L. 1 : 1000				