



C  
W

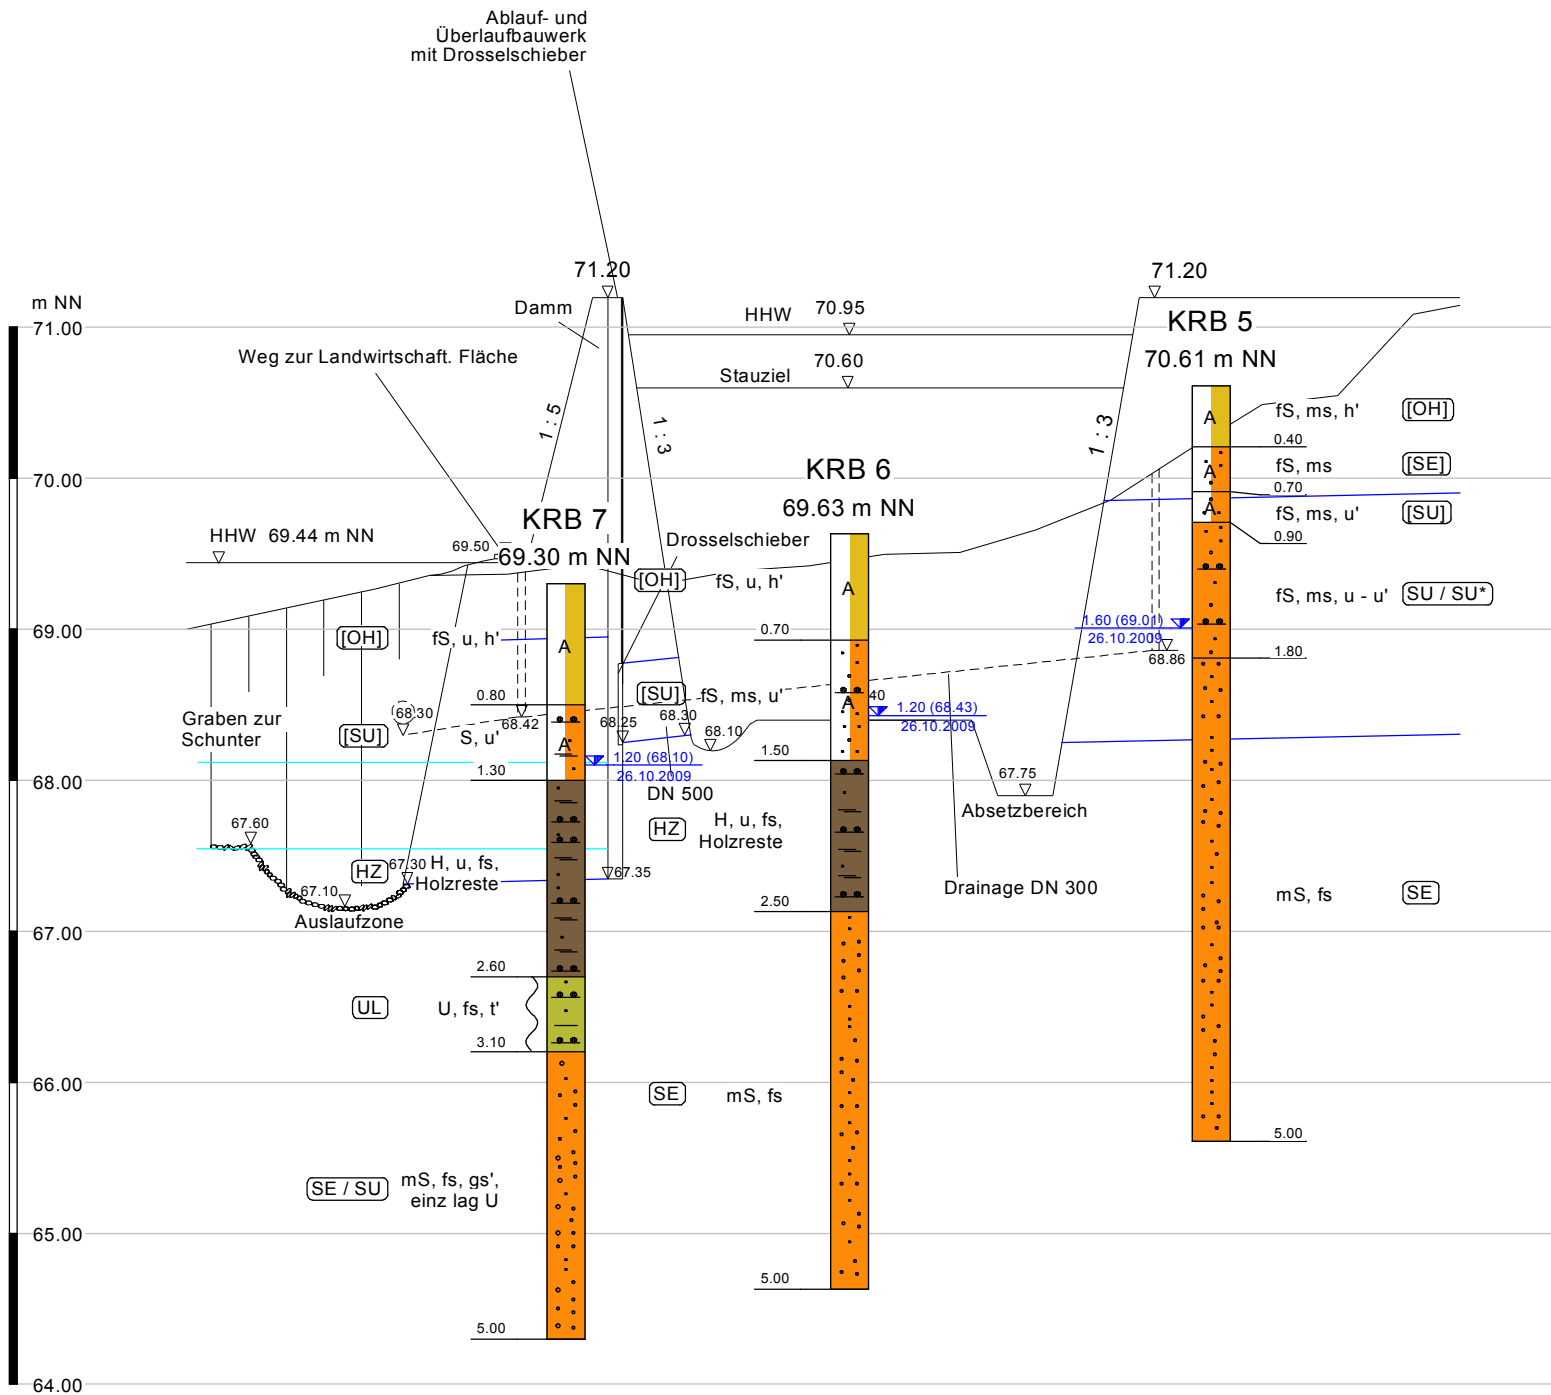

C'  
E

Legende

- weich
- Auffüllung (A)
- Feinsand (fs)
- Torf (H)
- Sand (S)
- Mittelsand (mS)
- Schluff (U)
- RW - Kanal (geplant)
- SW - Kanal (geplant)

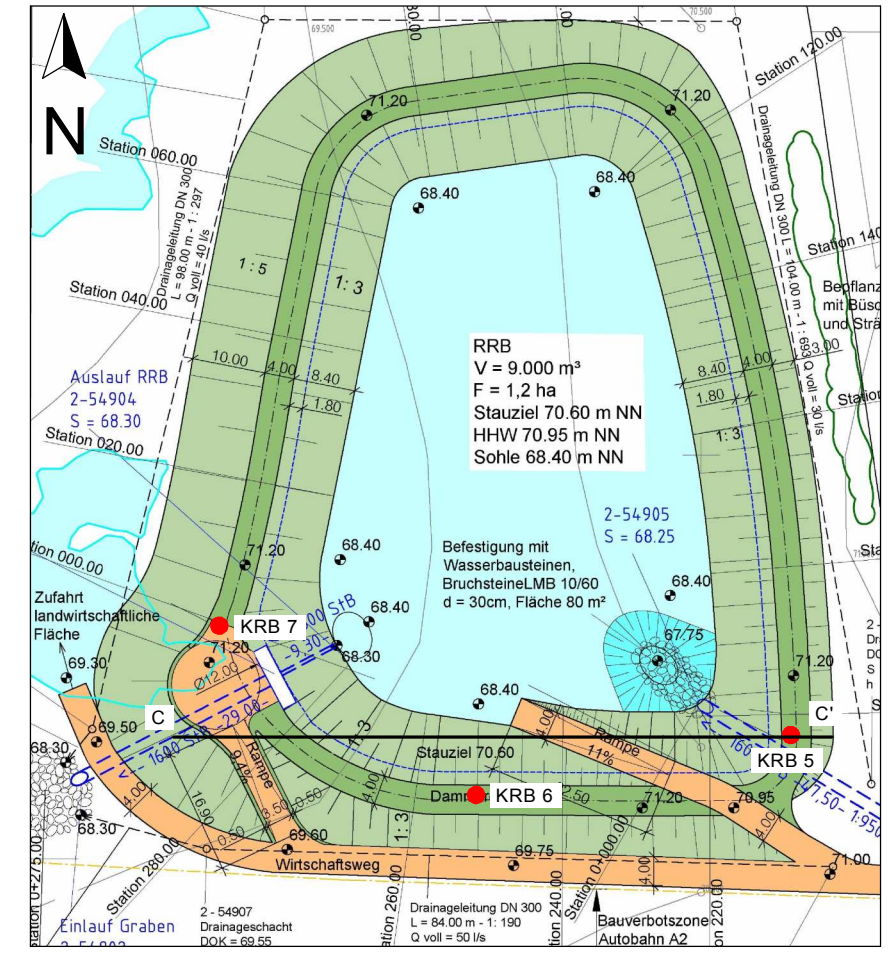

**geo-log** Georg-Westermann-Allee 23a - 38104 Braunschweig  
Tel. 0531/70096-0 - Fax 0531/70096-29

Projekt: Entwässerungsplanung WA 67, WA 70 und BI 39  
Regenrückhaltebecken, Grabenherstellung zur Schunter, SW-Kanalisation, RW-Kanalisation  
Baugrunderkundung und Schadstoffuntersuchungen

Auftraggeber: **SEBS** Stadtentwässerung Braunschweig GmbH  
BS|ENERGY Gruppe

	DATUM	NAME	ANLAGE	BILD
GEZEICHNET	10.12.2009	J. KRUG	2.3	
GEPRÜFT	10.12.2009	A. HEUMANN	PROJEKT NR.:	09259-K

Maßstab d.H. 1 : 50  
Maßstab d.L. 1 : 1000  
Darstellung: **Bohrprofilschnitt C - C'**  
**"Regenrückhaltebecken Süd"**