

F

F'

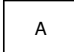


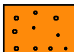
Am Mühlenkamp

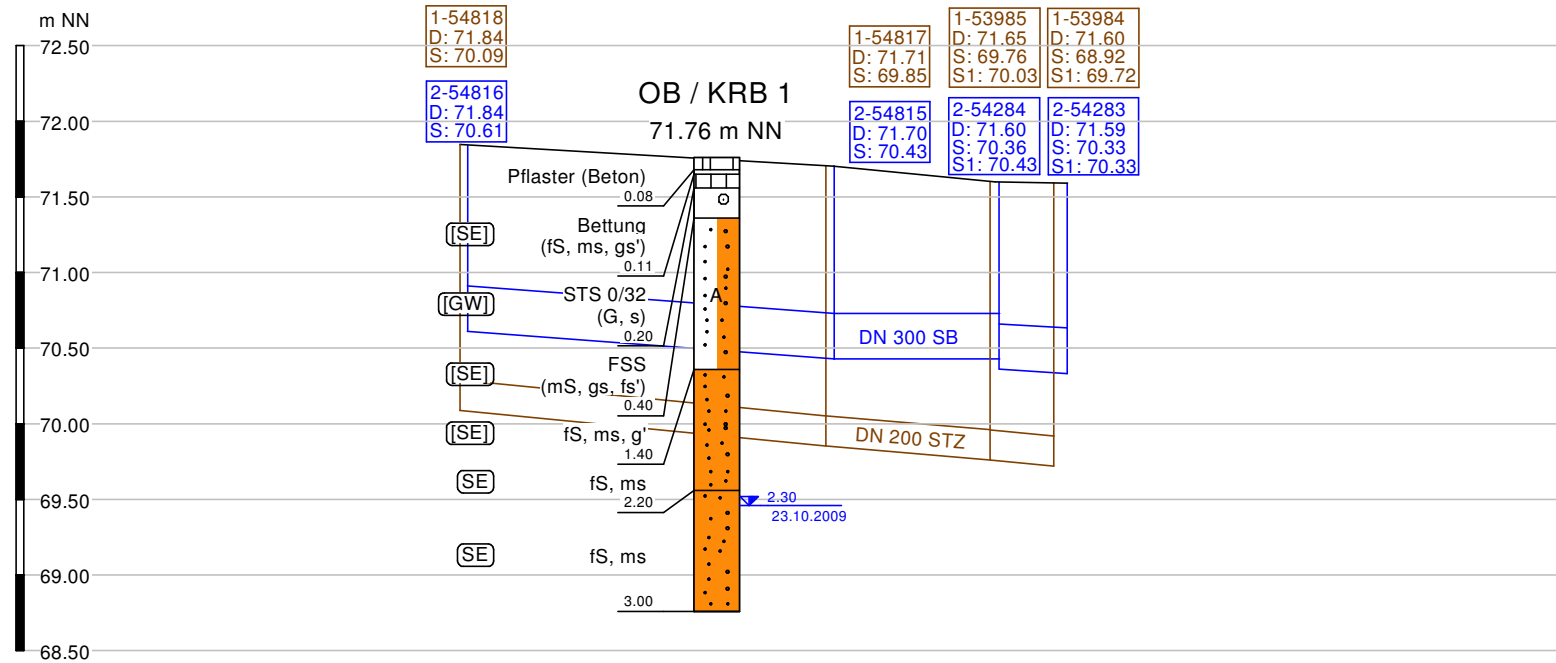
NE

SW NW

SE

Legende

-  Auffüllung (A)
-  Kies (G)
-  Feinsand (fS)
-  Sand (S)



Georg-Westermann-Allee 23a - 38104 Braunschweig
Tel. 0531/70096-0 - Fax 0531/70096-29

Projekt: Entwässerungsplanung WA 67, WA 70 und BI 39
Regenrückhaltebecken, Grabenherstellung zur Schunter, SW-Kanalisation, RW-Kanalisation
Baugrunderkundung und Schadstoffuntersuchungen

Auftraggeber: **SEBS** Stadtentwässerung Braunschweig GmbH
BS|ENERGY Gruppe

	DATUM	NAME	ANLAGE	BILD
GEZEICHNET	28.10.2009	J. KRUG	2.6	
GEPRÜFT	28.10.2009	A. HEUMANN	PROJEKT NR.:	09259-K

Maßstab d.H. 1 : 50
Maßstab d.L. 1 : 1000
Darstellung: **Bohrprofilschnitt F - F'**
"Am Mühlenkamp"