## Grundriss

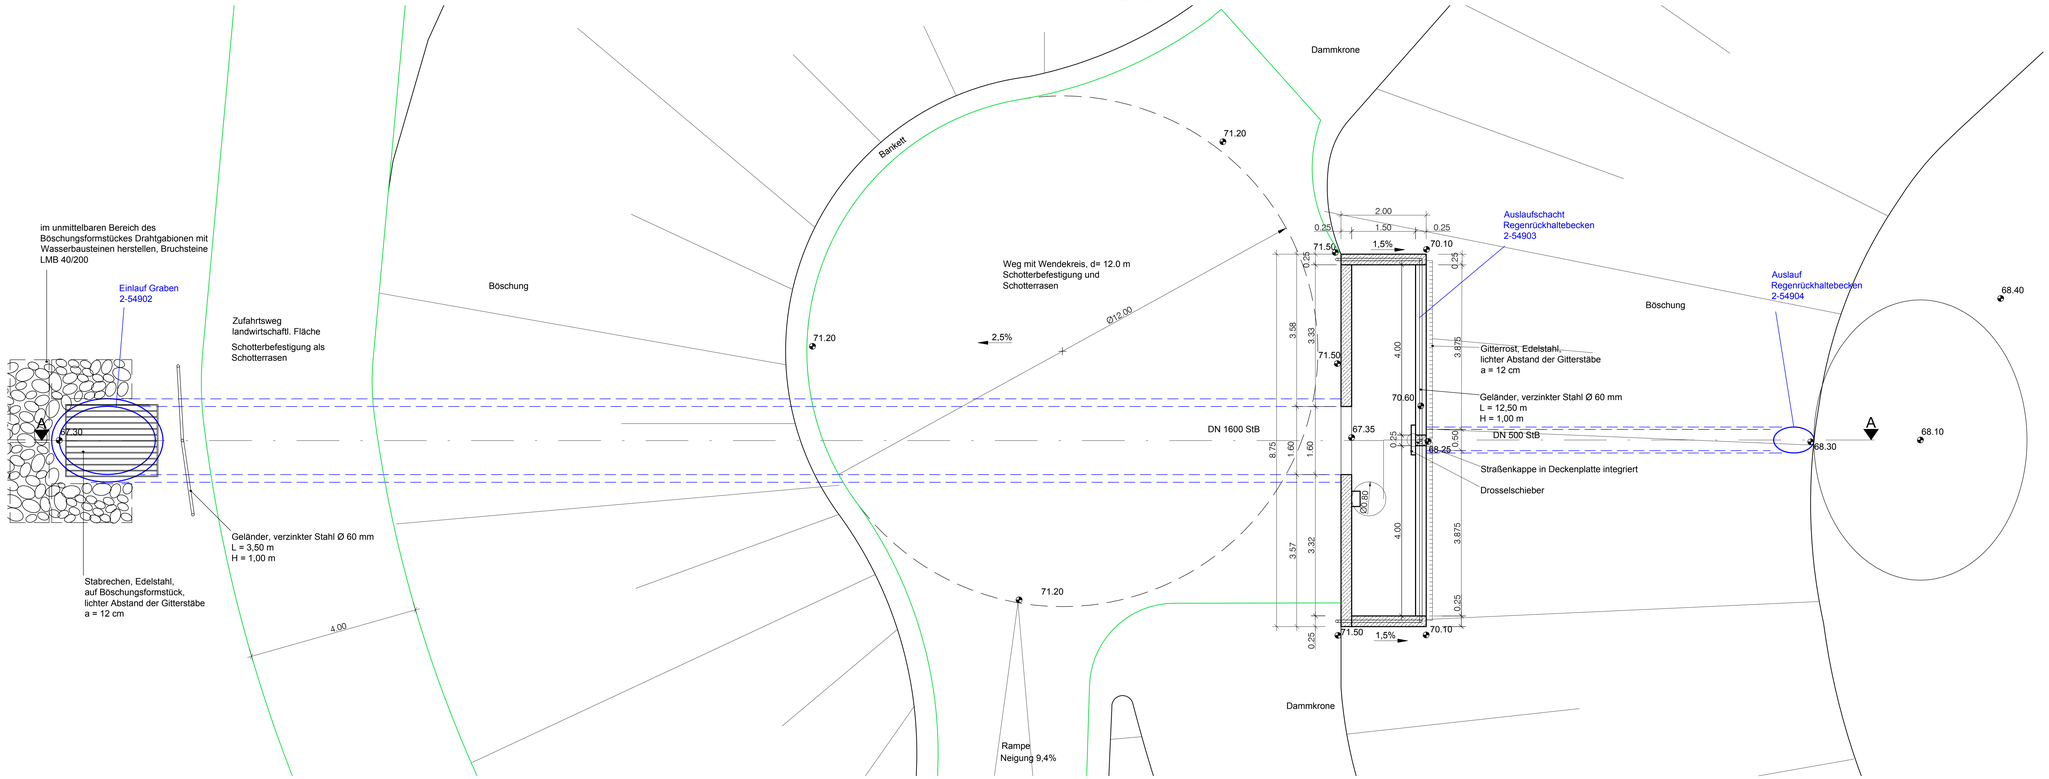


## Schnitt A-A

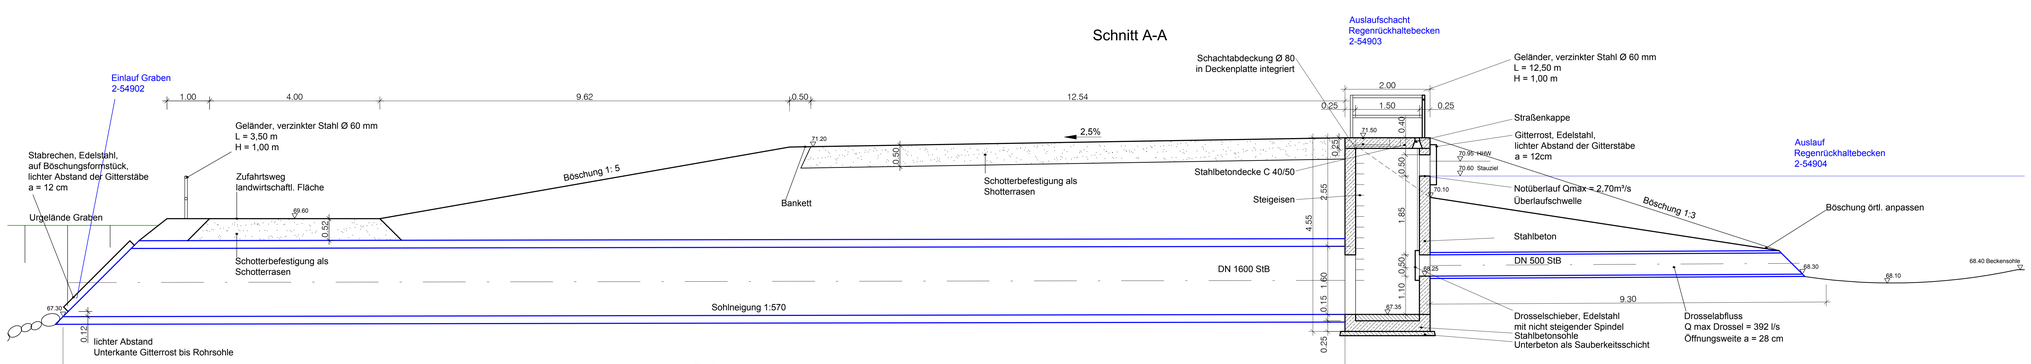


| Datum | Name | Änderung | Index |
|---|---|---|---|
| | | | |
| | | | |
| | | | |
| | | | |

Höhenangaben in mNN

Behrendt Ingenieure

SE-BS Stadtentwässerung Braunschweig GmbH

Entwässerungsplanung WA 70, WA 67, BI 39
Ablaufschacht Regenrückhaltebecken

Ausführungsplanung

| | Datum | Name |
|---|---|---|
| Bearbeitet | 26.11.2009 | Behrendt |
| Gezeichnet | 26.11.2009 | Wolff |
| Geprüft | | |
| Projekt-Nr. | PL 2419 | |
| Maßstab | 1 : 50 | |
| Anlage | 5.1 | |

Ablauf RRB
Schacht-Nr. 2-54903

Datei: Ablaufschacht RRB.dwg Stand 15.12.2009

114.0 x 59.1; 0.88 m²