


- Legende**
- Durchlassbauwerke**
- Durchgängigkeit unterbrochen
 - Durchgängigkeit eingeschränkt
 - Durchgängigkeit nicht beschränkt
 - ✕ Stationierung im Gewässer
- Biotypen nach Landschaftsrahmenplan (2006)**
- Acker
 - Ausgebauter Bach
 - Ausgebauter Fluss
 - Bahnanlage (= Gleisanlagen, Bahngelände)
 - Baumkultur (= Baumschule)
 - Baustelle
 - Befestigte Fläche
 - Dorfgebiet, landwirtschaftliches Gebäude (= Dörfliche Bebauung (Landwirtschaftliche Hof-, Gebäudeflächen))
 - Einzelbaum / Baumbestand (= incl. Laubbaum / Baumreihe, Allee / Gehölzreihe mit Kronenschluß / Baumgruppe / Nadelbaum)
 - Feldhecke (= Hecke, Strauchreihe (höher 3 m))
 - Feucht- / Naßgrünland
 - Gartenbaufläche
 - Gebäude-, Verkehrs- und Industrieflächen - bebauter Bereiche
 - Gebüsche feuchter Standorte
 - Gebüsche mittlerer Standorte
 - Gebüsche und Gehölzbestände
 - Gebüsche, eingestreut Einzelbaum/Baumbestand
 - Gehölz des Siedlungsbereichs
 - Gehölzfreie Biotope der Sümpfe, Niedermoore und Ufer
 - Gräben
 - Grünland
 - Industrie- und Gewerbefläche (= Industrie- und Gewerbebetriebe)
 - Intensivgrünland (= artenarmes Intensivgrünland, Neuansaat)
 - Kleingartenanlage (= strukturalte und durchschnittlich strukturierte Kleingärten)
 - Kleingewässer
 - Laubwald
 - Mischwald-Laub
 - Naturfernes Stillgewässer (incl. Regenrückhaltebecken)
 - Naturnaher Bach
 - Naturnahes Feldgehölz
 - Obstplantage
 - Offene Wasserfläche größerer naturnaher Stillgewässer
 - Parkanlage (= Grün-, Parkanlage)
 - Parkplatz
 - Pionierwald
 - Ruderalfluren
 - Ruderalgehölz / Sonstiges Gehölz
 - Scher- und Trittrassen (= Scherrasen, Graswege)
 - Sonstige Weidefläche (Übermäßige Beweidung)
 - Sonstiger Gebäudekomplex (u.a. Kasernen)
 - Sonstiger Gehölzbestand / Gehölzpflanzung (= Strauchpflanzung, Neuanlage)
 - Sonstiger Laubforst
 - Sonstiger Offenbodenbereich (= Aufschüttung, Ablagerung, vegetationslose Fläche)
 - Sport-/Spiel-/Erholungsanlage (= Campingplatz, Spielplatz, Sportplatz, Freizeitanlagen (Golf, Minigolf, Bad))
 - Standortfremdes Feldgehölz
 - Straße
 - Strukturreiches, i.d.R. artenreiches Grünland
 - Verkehrsfäche (Unterteilung möglich in:
 - Verlängerungsbereich mit Röhricht, Seggen (= Röhrichte in Stillgewässern)
 - Waldlichtungsfur (= Schlagfur)
 - Weg (= befestigter Weg)

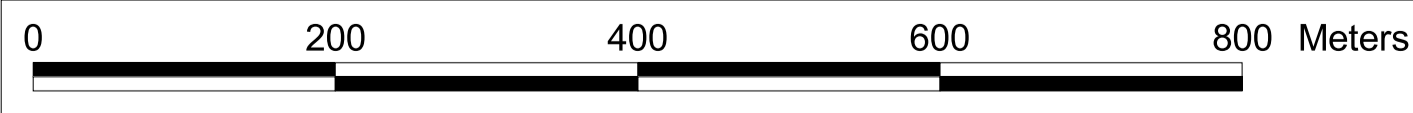

aquaplanner
Ingenieurgesellschaft für
Wasserwirtschaft | Umwelt | Abwasser

Projekt:
**Gewässerentwicklungskonzept
Wabe/Mittelriede**

Plan:
**Biotypen nach Fortschreibung des
Landschaftsplanes (2006)**

Maßstab: 1:5000 Plan: 4 Datum: 18.12.2006

Im Auftrag von:
Stadt Braunschweig
Fachbereich 01
- Abteilung Umweltschutz -
- Untere Wasserbehörde -
Pöhlterwall 6
38118 Braunschweig

aquaplanner Ingenieurgesellschaft
Zur Bettendorferstraße 1
30451 Hannover
Tel.: 0511-3077844
Fax.: 0511-3077855
e-mail: info@aquaplanner.de
www.aquaplanner.de