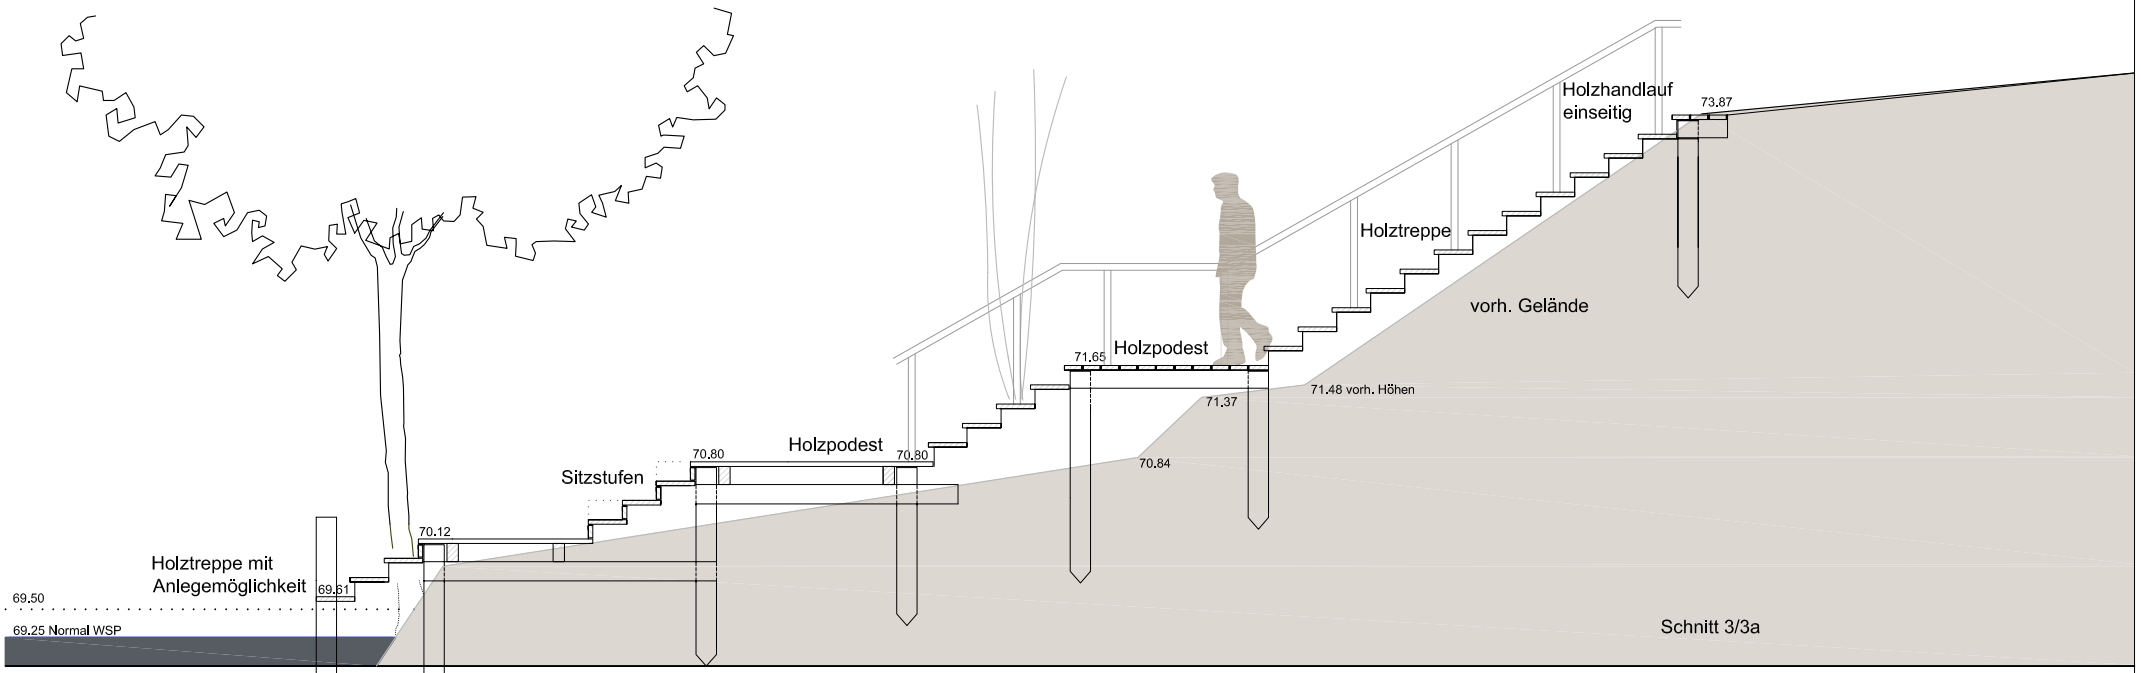

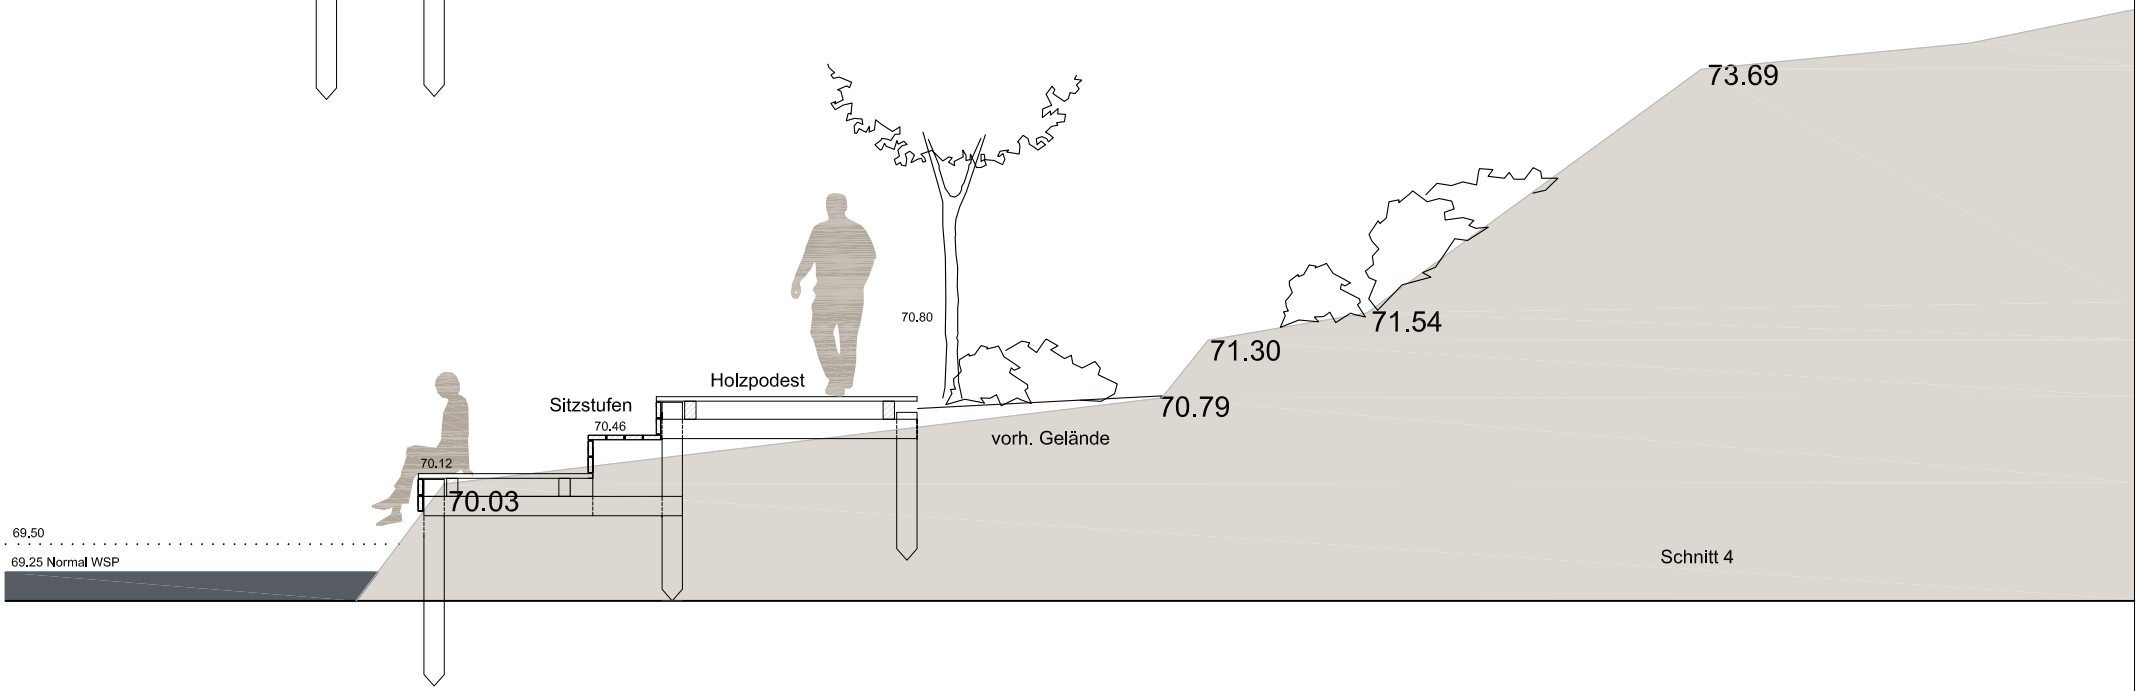

Stadt Braunschweig Fachbereich Stadtgrün Abt. Planung & Neubau - Okerplatz Schnitte zum Entwurf März 2006 (unmaßstäblich)