


\\FS01\daten\Projekte\Z-2016-050_Stadt_BS - Südliches Ringgleis A 391 bis Kennelweg_AutoCAD_Übersichtskarte_2016-050-100_Übersichtskarte.dwg

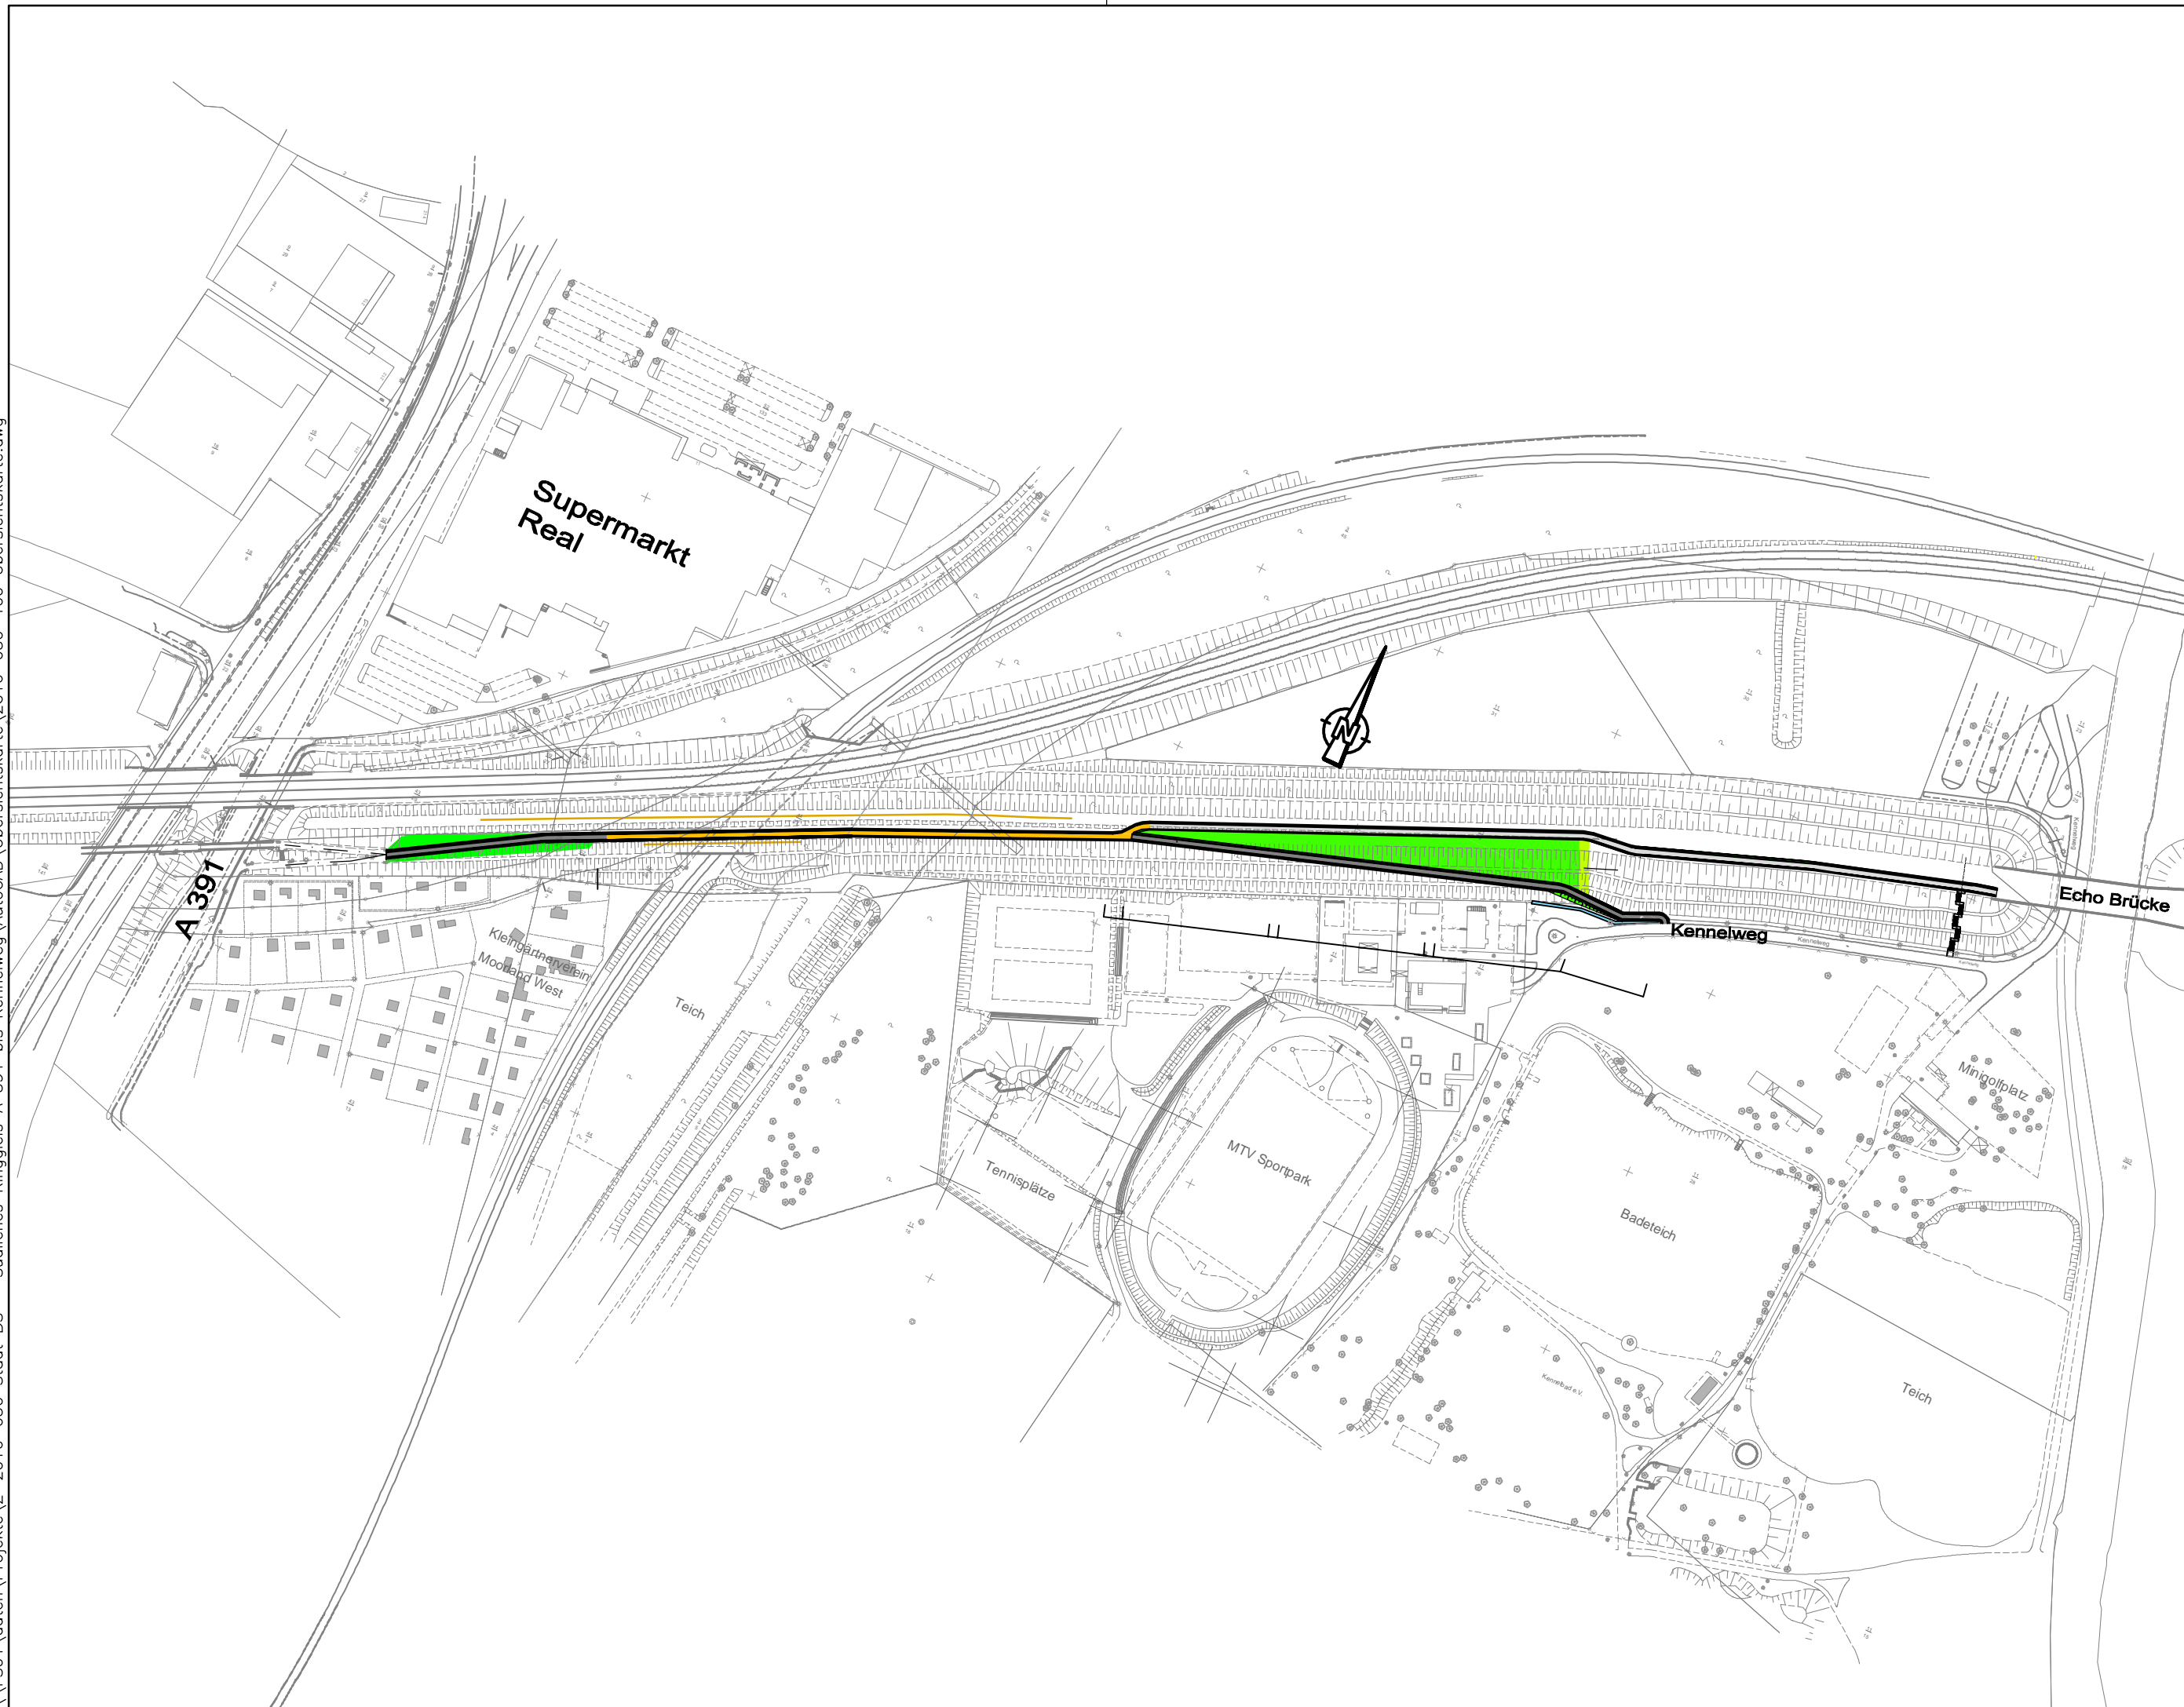

3.			
2.			
1.			
Nr.	Art der Änderung	Datum	Aufgestellt

Fachplaner:

www.bmconsult.de
info@bmconsult.de



B/M CONSULT
Beratungsgesellschaft für Verkehrsanlagen mbH
Braunschweig / Magdeburg

Waller Weg 23 38112 Braunschweig Tel.: 0531 - 314051
Delitzscher Straße 121 06116 Halle (Saale) Tel.: 0345 - 5600677
Friedrich-Franz-Straße 19 14770 Brandenburg a. d. Havel Tel.: 03381 - 8907316

	Datum	Zeichen
bearbeitet	03.2017	Diederich
gezeichnet	03.2017	Tang
geprüft:	15.03.2017	Reinhardt

Die Urheberrechte für die in vorliegender Unterlage dargestellte technische Lösung verbleiben bei der B/M CONSULT GmbH. Weitergabe und Vervielfältigung über den Rahmen der einmaligen, standortbezogenen Nutzungsrechte ohne nachweisliche Zustimmung verpflichtet zu Schadenersatz.

Bauherr:



Stadt Braunschweig **Fachbereich Stadtplanung und Umweltschutz**
Auguststraße 9-11
38100 Braunschweig

Unterlage	3
Blatt Nr.	1
Reg. Nr.	2016-050-100
Datum	Zeichen

**Südliches Ringgleis
A 391 bis Kennelweg**

- Entwurfsplanung -

bearbeitet		
gezeichnet		
(nach-)geprüft/gesehen		
Übersichtslageplan		
Maßstab -		

<p>Aufgestellt:</p> <p>Braunschweig, den 2017 Stadt Braunschweig Der Oberbürgermeister</p> <p>Im Auftrage:</p>	<p>Zur Ausführung freigegeben:</p> <p>Braunschweig, den 2017 Stadt Braunschweig Der Oberbürgermeister</p> <p>Im Auftrage: (U. Prota)</p>
---	---

Alle Maße und Maßangaben sind am Bau zu prüfen!