


GELÄNDE	60,00	74,00	60,00	74,00	80,00	73,07	80,00	73,84	0,00	73,84	20,00	73,81	20,00	73,73	60,00	73,69	80,00	73,68	0,00	73,56	20,00	73,68	40,00	73,44	60,00	73,47	80,00	73,96	0,00	70,90	20,00	73,09	40,00	73,63	60,00	73,37	80,00	73,78	0,00	74,23	20,00	74,77	40,00	75,33	60,00	75,67	80,00	76,33	0,00	76,61	20,00	76,58	
Gradiente Fahrbahn	50,00	74,06	60,00	74,00	63,50	73,98	70,00	73,95	80,00	73,91	90,00	73,87	0,00	73,82	7,35	73,79	10,00	73,78	12,65	73,75	20,00	73,68	22,77	73,66	25,31	73,65	30,00	73,65	33,09	73,65	35,79	73,64	40,00	73,63	48,80	73,60	48,80	73,59	50,80	73,50	60,00	73,64	63,80	73,66	69,37	73,72	78,37	73,76	80,00	73,76	87,37	73,72	90,00	73,69	0,00	73,59	5,42	73,54	10,00	73,50	12,92	73,50	20,00	73,61	20,42	73,64	30,00	73,69	35,42	73,64	40,00	73,67	50,00	74,27	60,00	74,57	70,00	74,97	80,00	75,13	90,00	75,27	97,75	75,30	0,00	75,30	10,00	75,22	20,00	75,03	24,75	74,90	30,00	74,74	40,00	74,44	50,00	74,14	57,69	73,91	60,00	73,84	70,00	73,68	72,69	73,68	80,00	73,74	86,44	73,87	90,00	73,97	0,00	74,25	10,00	74,52	20,00	74,80	30,00	75,07	40,00	75,35	50,00	75,62	60,00	75,90	61,73	75,94	70,00	76,15	80,00	76,35	90,00	76,49	92,58	76,52	0,00	76,68	0,00	76,66	20,00	76,58

Station: 20+000, 20+100, 20+200, 20+300, 20+400

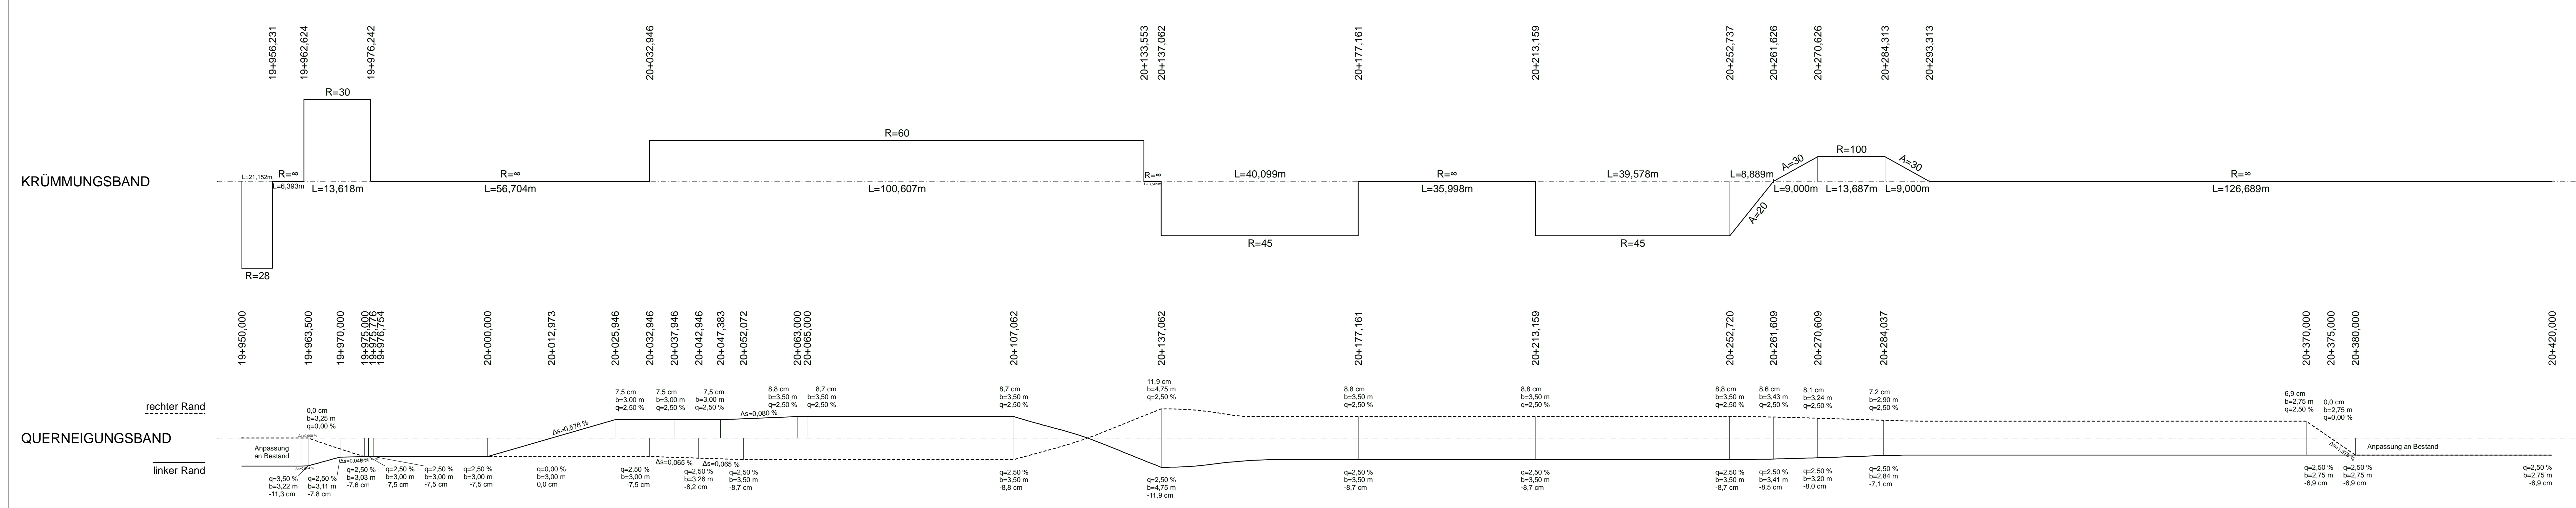

H= 1750 m
T= 30,850 m
f= -0,272 m
TS= 76,791 m
KM= 20+392,580

Index	Datum	Art der Änderung	Bearbeitet

Projekt	Neubau der Okerbrücke Leiferde				
Auftraggeber	Stadt Braunschweig				gsz: I.A. Gerstenberg 20.09.2019
Planung	BPR Dipl.-Ing. Bernd F. Künne & Partner Beratende Ingenieure mbB				gsz: Pfeiffer 20.09.2019
Leistungsphase	Genehmigungsplanung				
Planbezeichnung	Längsschnitt				
Projektnummer	Maßstab	Datum	Bearbeitet	Geprüft	Plannummer
2587	1:500/50	09.2019	PB/jj		6.1