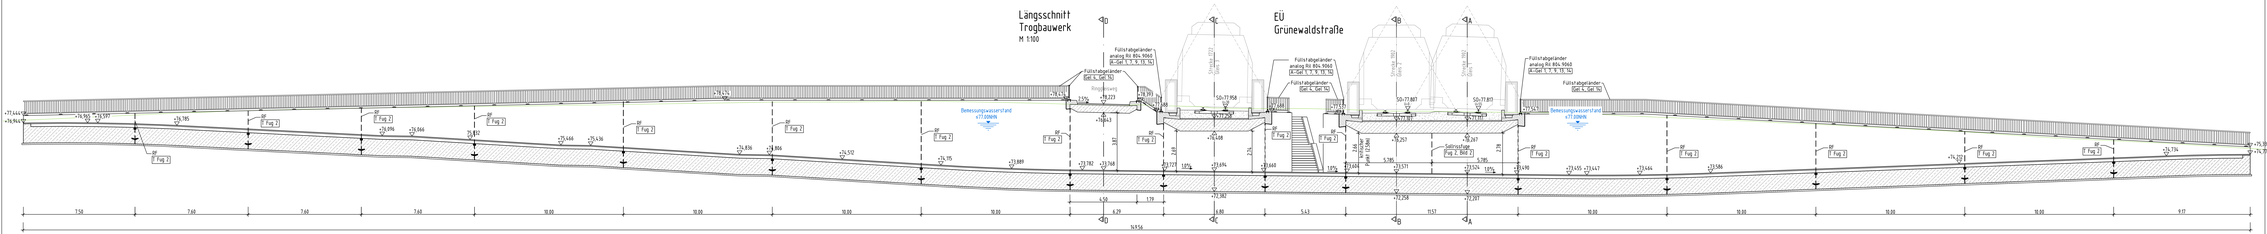
Längsschnitt
Trogbauwerk
M 1:100
EÜ
Grünewaldstraße
Füllstabgeländer
analog Rl 804, 9060
R-Gel 1, 1, 9, 15, 16
Füllstabgeländer
Gel. 5, Gel. 16
Füllstabgeländer
Gel. 6, Gel. 16
Bemessungswasserstand
≈77,00m
Gelstreifen
