



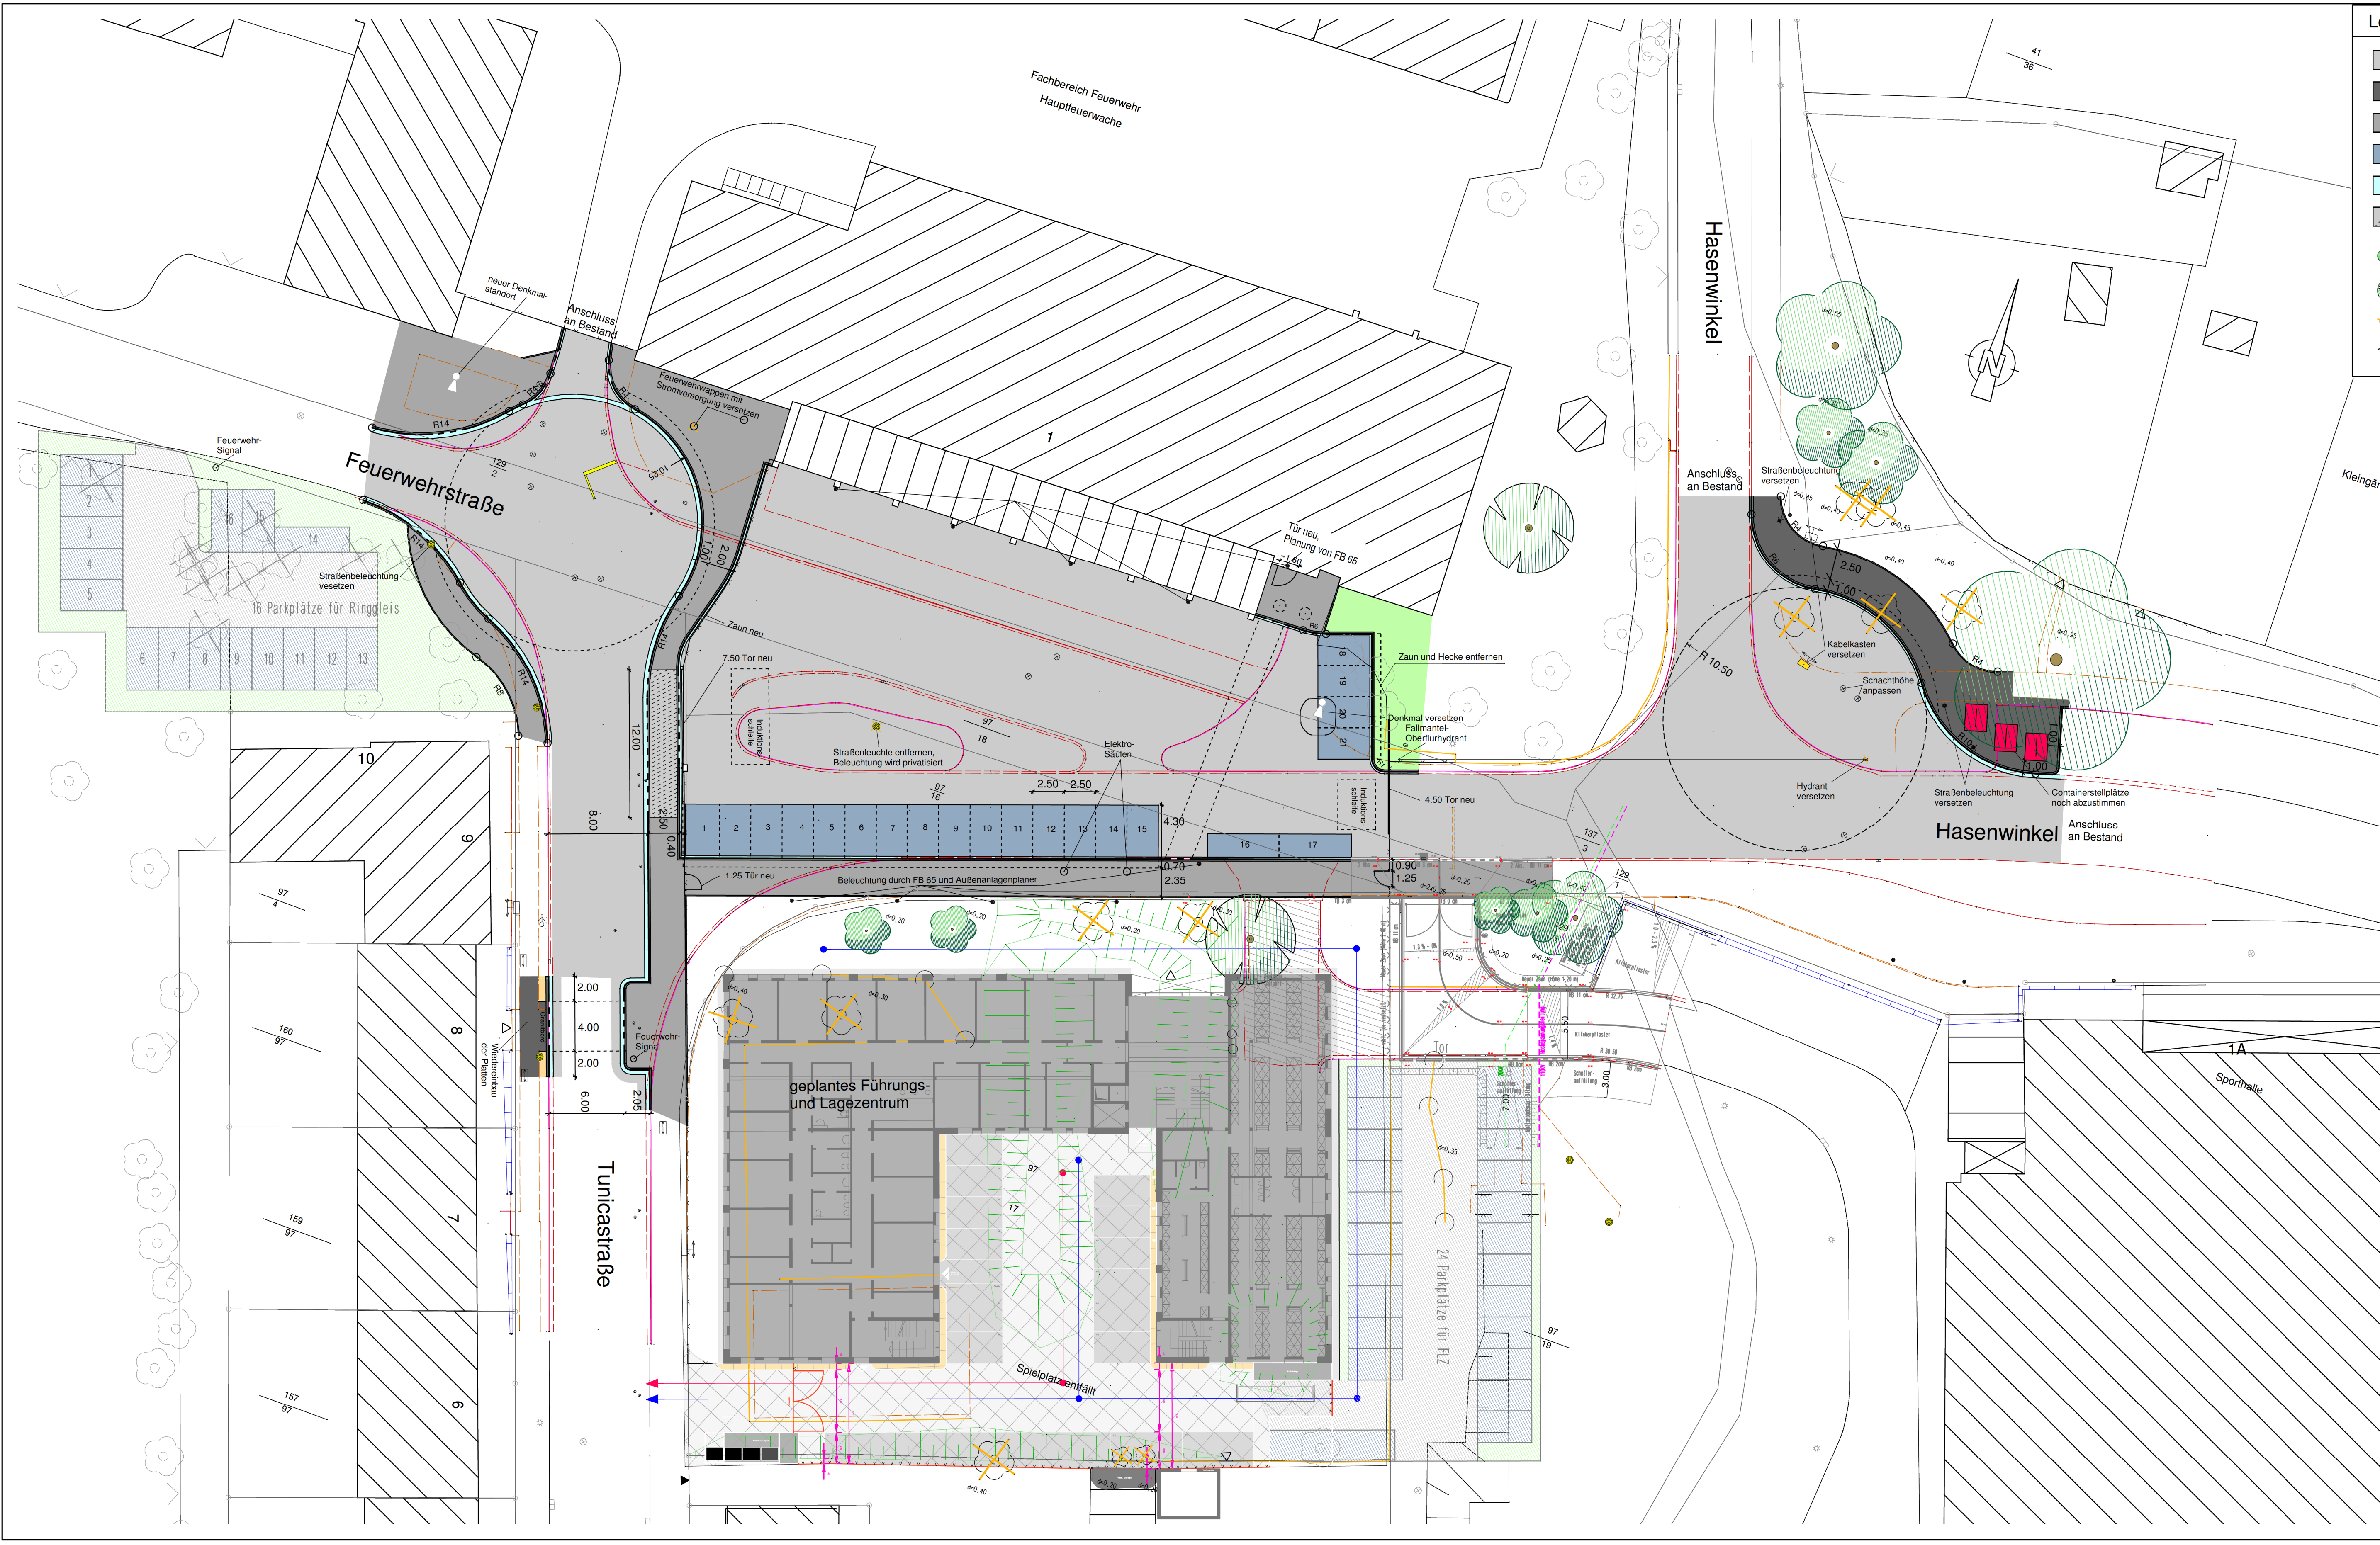

Legende			
	Fahrbahn bitum. Decke		Grünfläche
	Gehweg Betonpflaster grau 30/30/8		Trennstreifen
	Gehweg (Zufahrt) Betonpflaster grau 20/10/8 (20/10/10)		Betonbordstein H15/25
	Parkplatz Betonpflaster anthrazit 20/10/8		Betonbordstein T 8/20
	Gosse Betonpflaster 16/16/14		Granitbordstein GB 21/30
	Zufahrt Stahlfaserbeton		Container
	Baum vorhanden		vorhandener Zaun
	Baum neu		geplanter Zaun
	Baum entfällt		Fremdplanung (ausgegraut)
	Kabelkasten rückbauen		

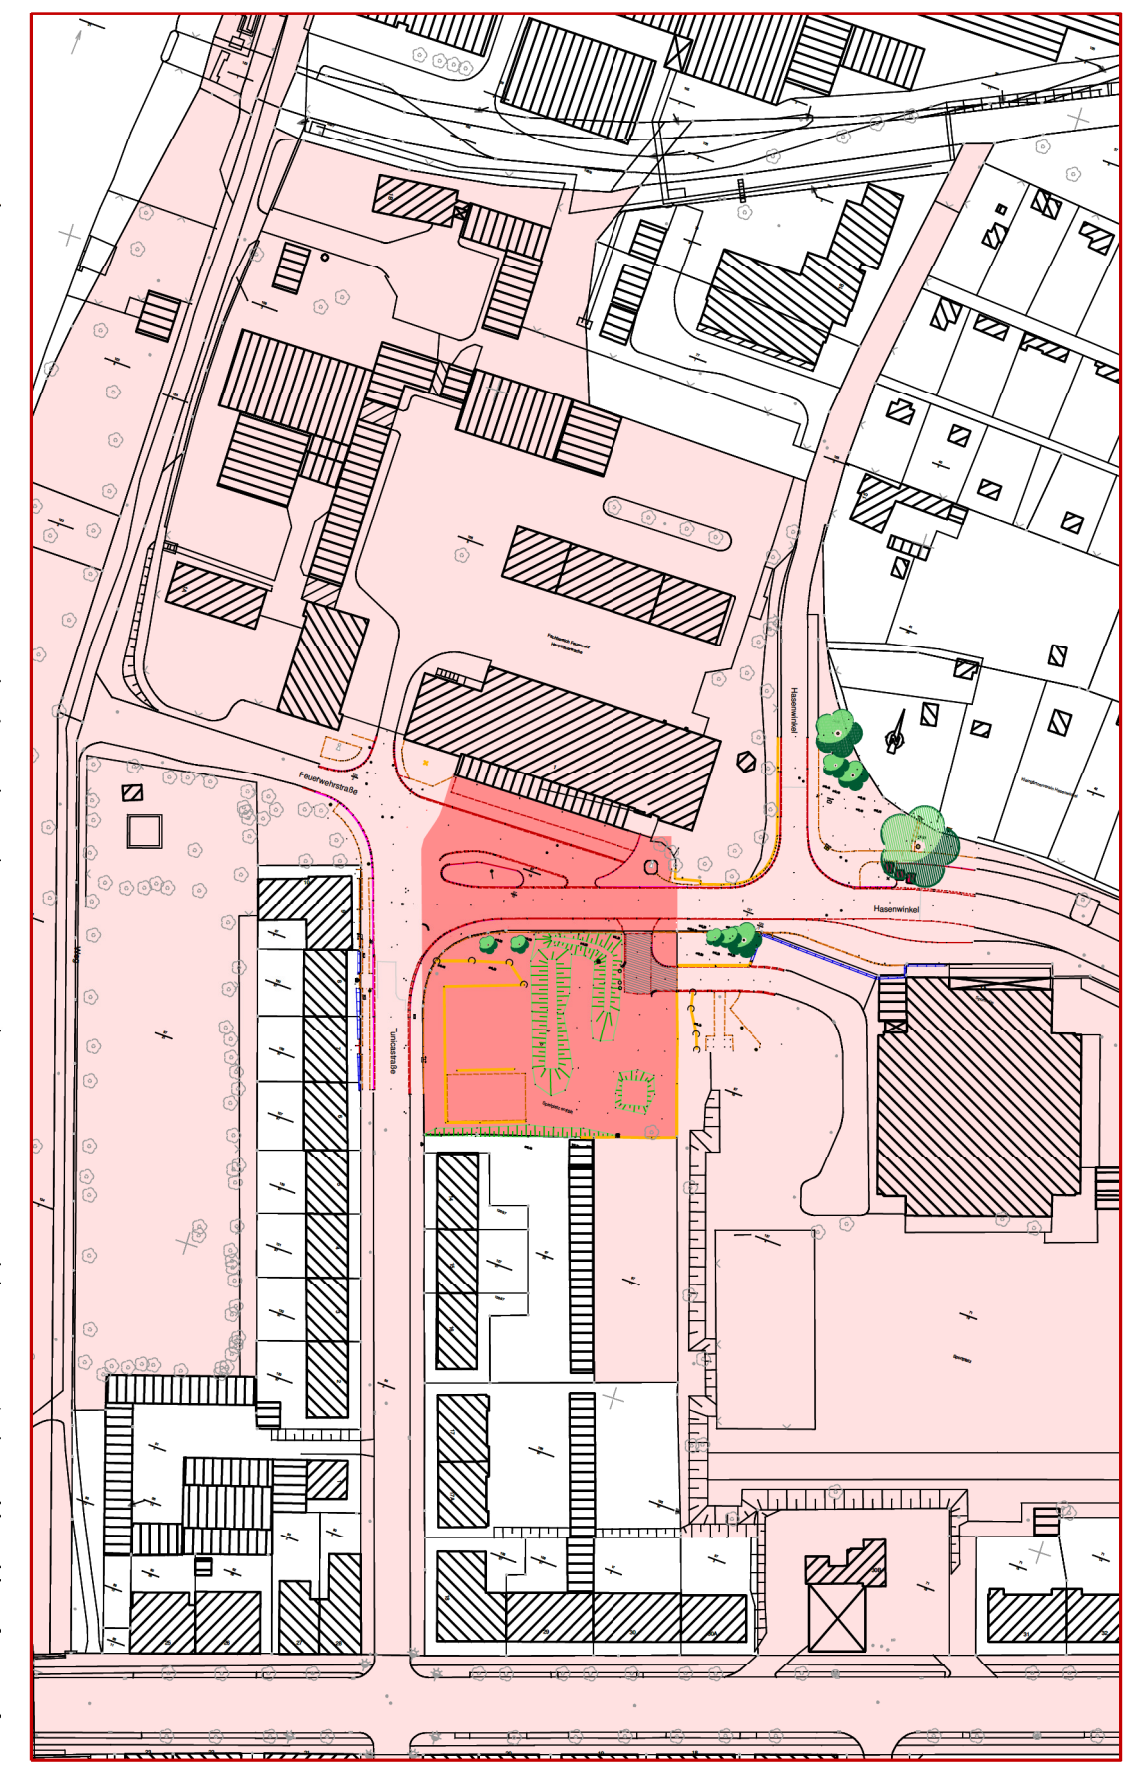

Index:	Datum:	Name:	Art der Änderung:
Stadt:			Tiefbau und Verkehr
	Bohlweg 30		Hauptfeuerwache
	38100 Braunschweig		HG-Hauptfeuerwache 1-8
			HG-Hauptfeuerwache 1-8, M250
			24.05.2017
			Hendrich
			Maßstab:
			1 : 250
			Blatt Nr.:
			1.1
Planart:	Straßenausbauplan		
bearbeitet	Datum:	Name:	geprüft:
gezeichnet	Mai 2017	M. Petzke	Braunschweig, den
mitgez.:	23.05.2017	S. Hendrich	
Datum:	Name:		