Längsprofil Flutrinne

Schmal + Ratzbor
Im Bruche 10
31275 Lehrte OT Aligse
tel. 05132-5889940 fax. 05132-823779
email: info@schmal-ratzbor.de
Ingenieurbüro für Umweltplanung

Naturnahe Umgestaltung des Beberbaches bei Braunschweig

Antrag auf Planfeststellung

	Datum	Name	Gepr.
Stand	25.02.2013	TF	GR
Stand			
Stand			

Auftraggeber:
Stadt Braunschweig
Stadtplanung und Umweltschutz
Abteilung Umweltschutz
Untere Wasserbehörde

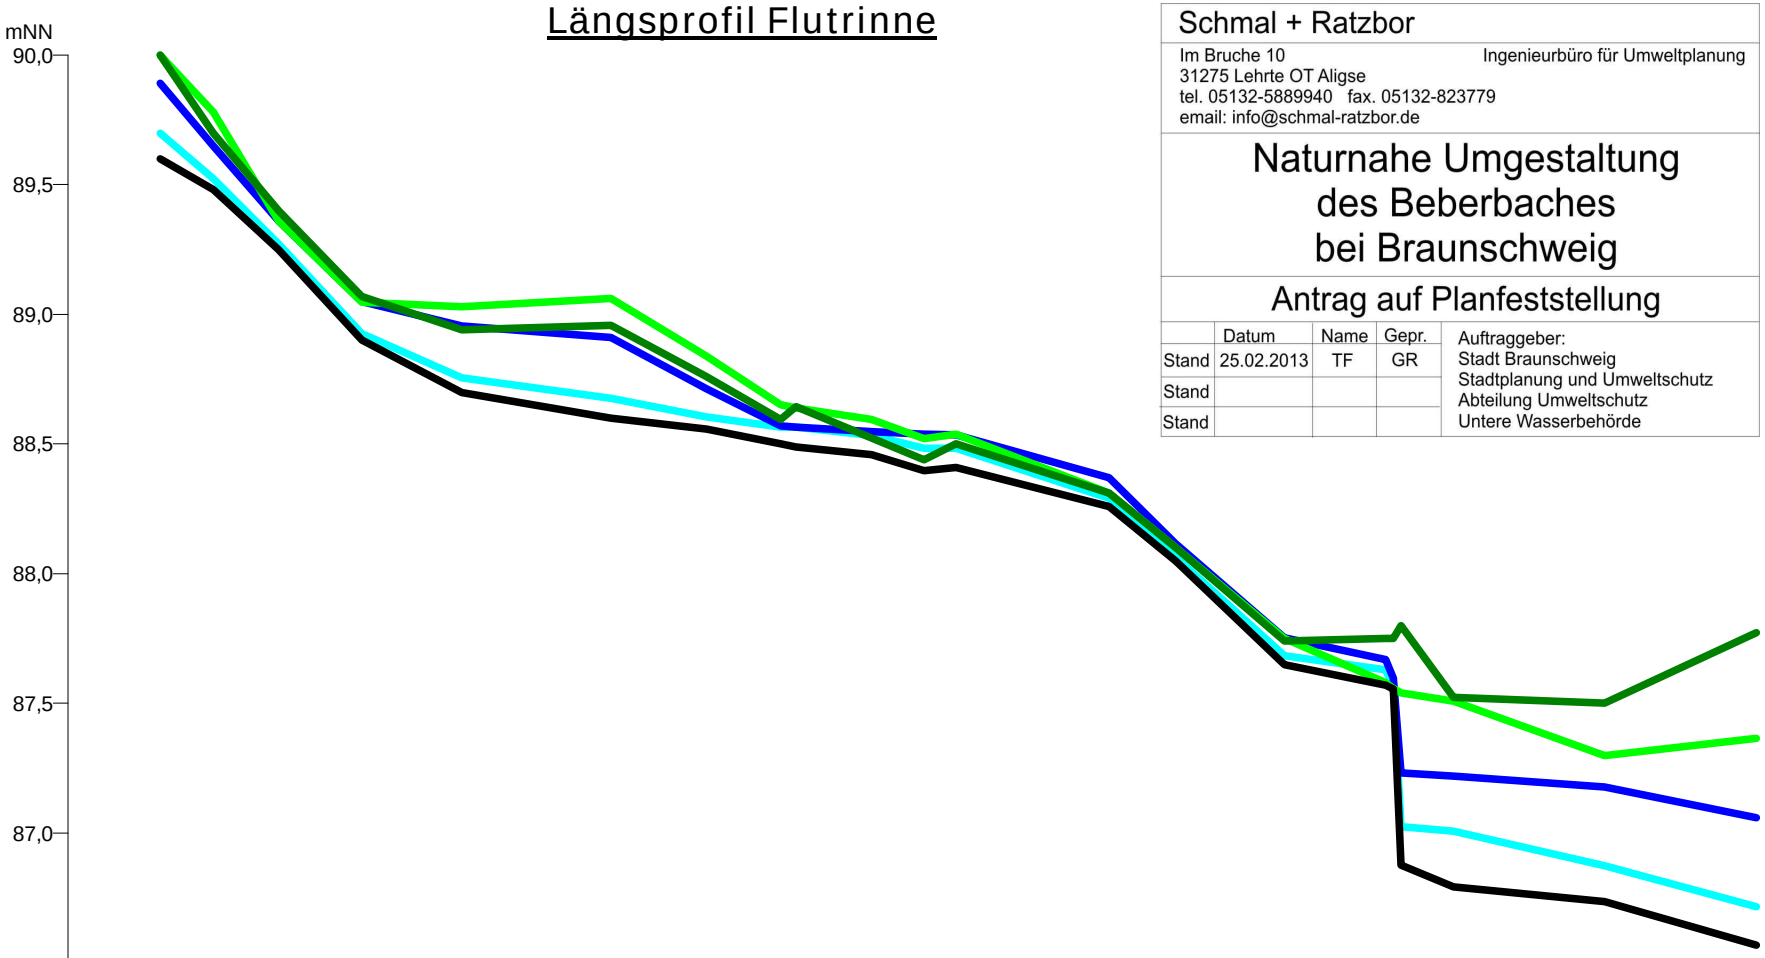

km	1,0	0,9	0,8	0,7	0,6	0,5	0,4	0,3	0,2	0,1	0,0
Sohlhöhe mNN	89,60	89,48	89,25	88,90	88,70	88,60	88,56	88,50	88,46	88,40	88,41
Linke Geländehöhen mNN	90,00	89,70	89,40	89,07	88,94	88,96	88,76	88,59	88,53	88,44	88,50
Rechte Geländehöhen mNN	90,00	89,78	89,36	89,05	89,03	89,06	88,84	88,65	88,60	88,52	88,54
Wasserspiegel HQ mNN	89,89	89,65	89,36	89,05	88,96	88,91	88,71	88,57	88,55	88,54	88,54
Wasserspiegel MQ mNN	89,70	89,53	89,27	88,93	88,75	88,67	88,61	88,56	88,53	88,48	88,48

km	0,5	0,4	0,3	0,2	0,1	0,0
Sohlhöhe mNN	88,26	88,05	87,65	87,57	86,79	86,74	86,57
Linke Geländehöhen mNN	88,31	88,10	87,74	87,75	87,53	87,50	87,77
Rechte Geländehöhen mNN	88,31	88,10	87,75	87,58	87,51	87,30	87,37
Wasserspiegel HQ mNN	88,37	88,12	87,75	87,67	87,22	87,18	87,06
Wasserspiegel MQ mNN	88,29	88,06	87,68	87,63	87,01	86,87	86,72