


Bodenprofile

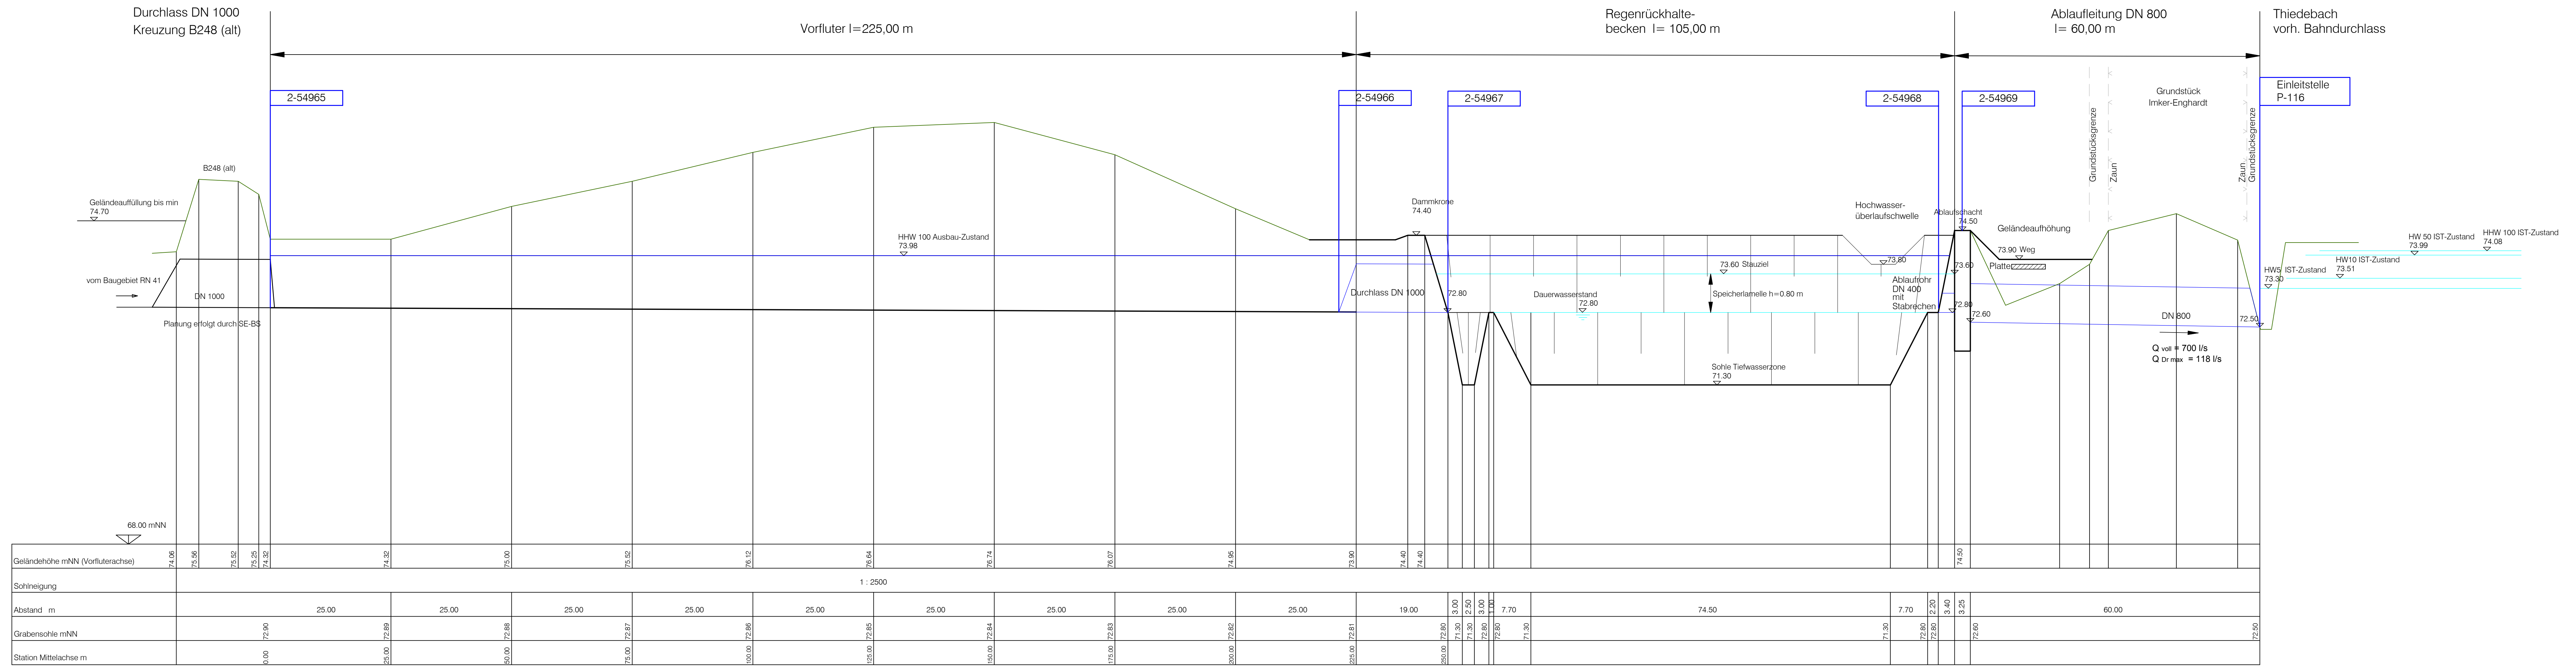

Datum	Name	Änderung	Index
29.03.2011	Behrendt	Ablaufrohr DN 400	a

Höhenangaben in mNN

Behrendt Ingenieure

SE-BS Stadtentwässerung mbH

Baugelände Braunstr. Süd RN 41
Neubau Vorfluter und Regenrückhaltebecken
Ausführungsplanung

Bearbeitet	Datum	Name	Längsschnitt Vorfluter, RRB und Ablaufleitung
Gezeichnet	14.12.2008	Behrendt	
Geprüft			
Projekt-Nr.	PL 2374		
Maßstab	MDL 1:500/MDH 1:50		
Anlage	4		Datei: Ani_4-BS-Braunstr-RRB-LS.dwg Stand 29.03.11