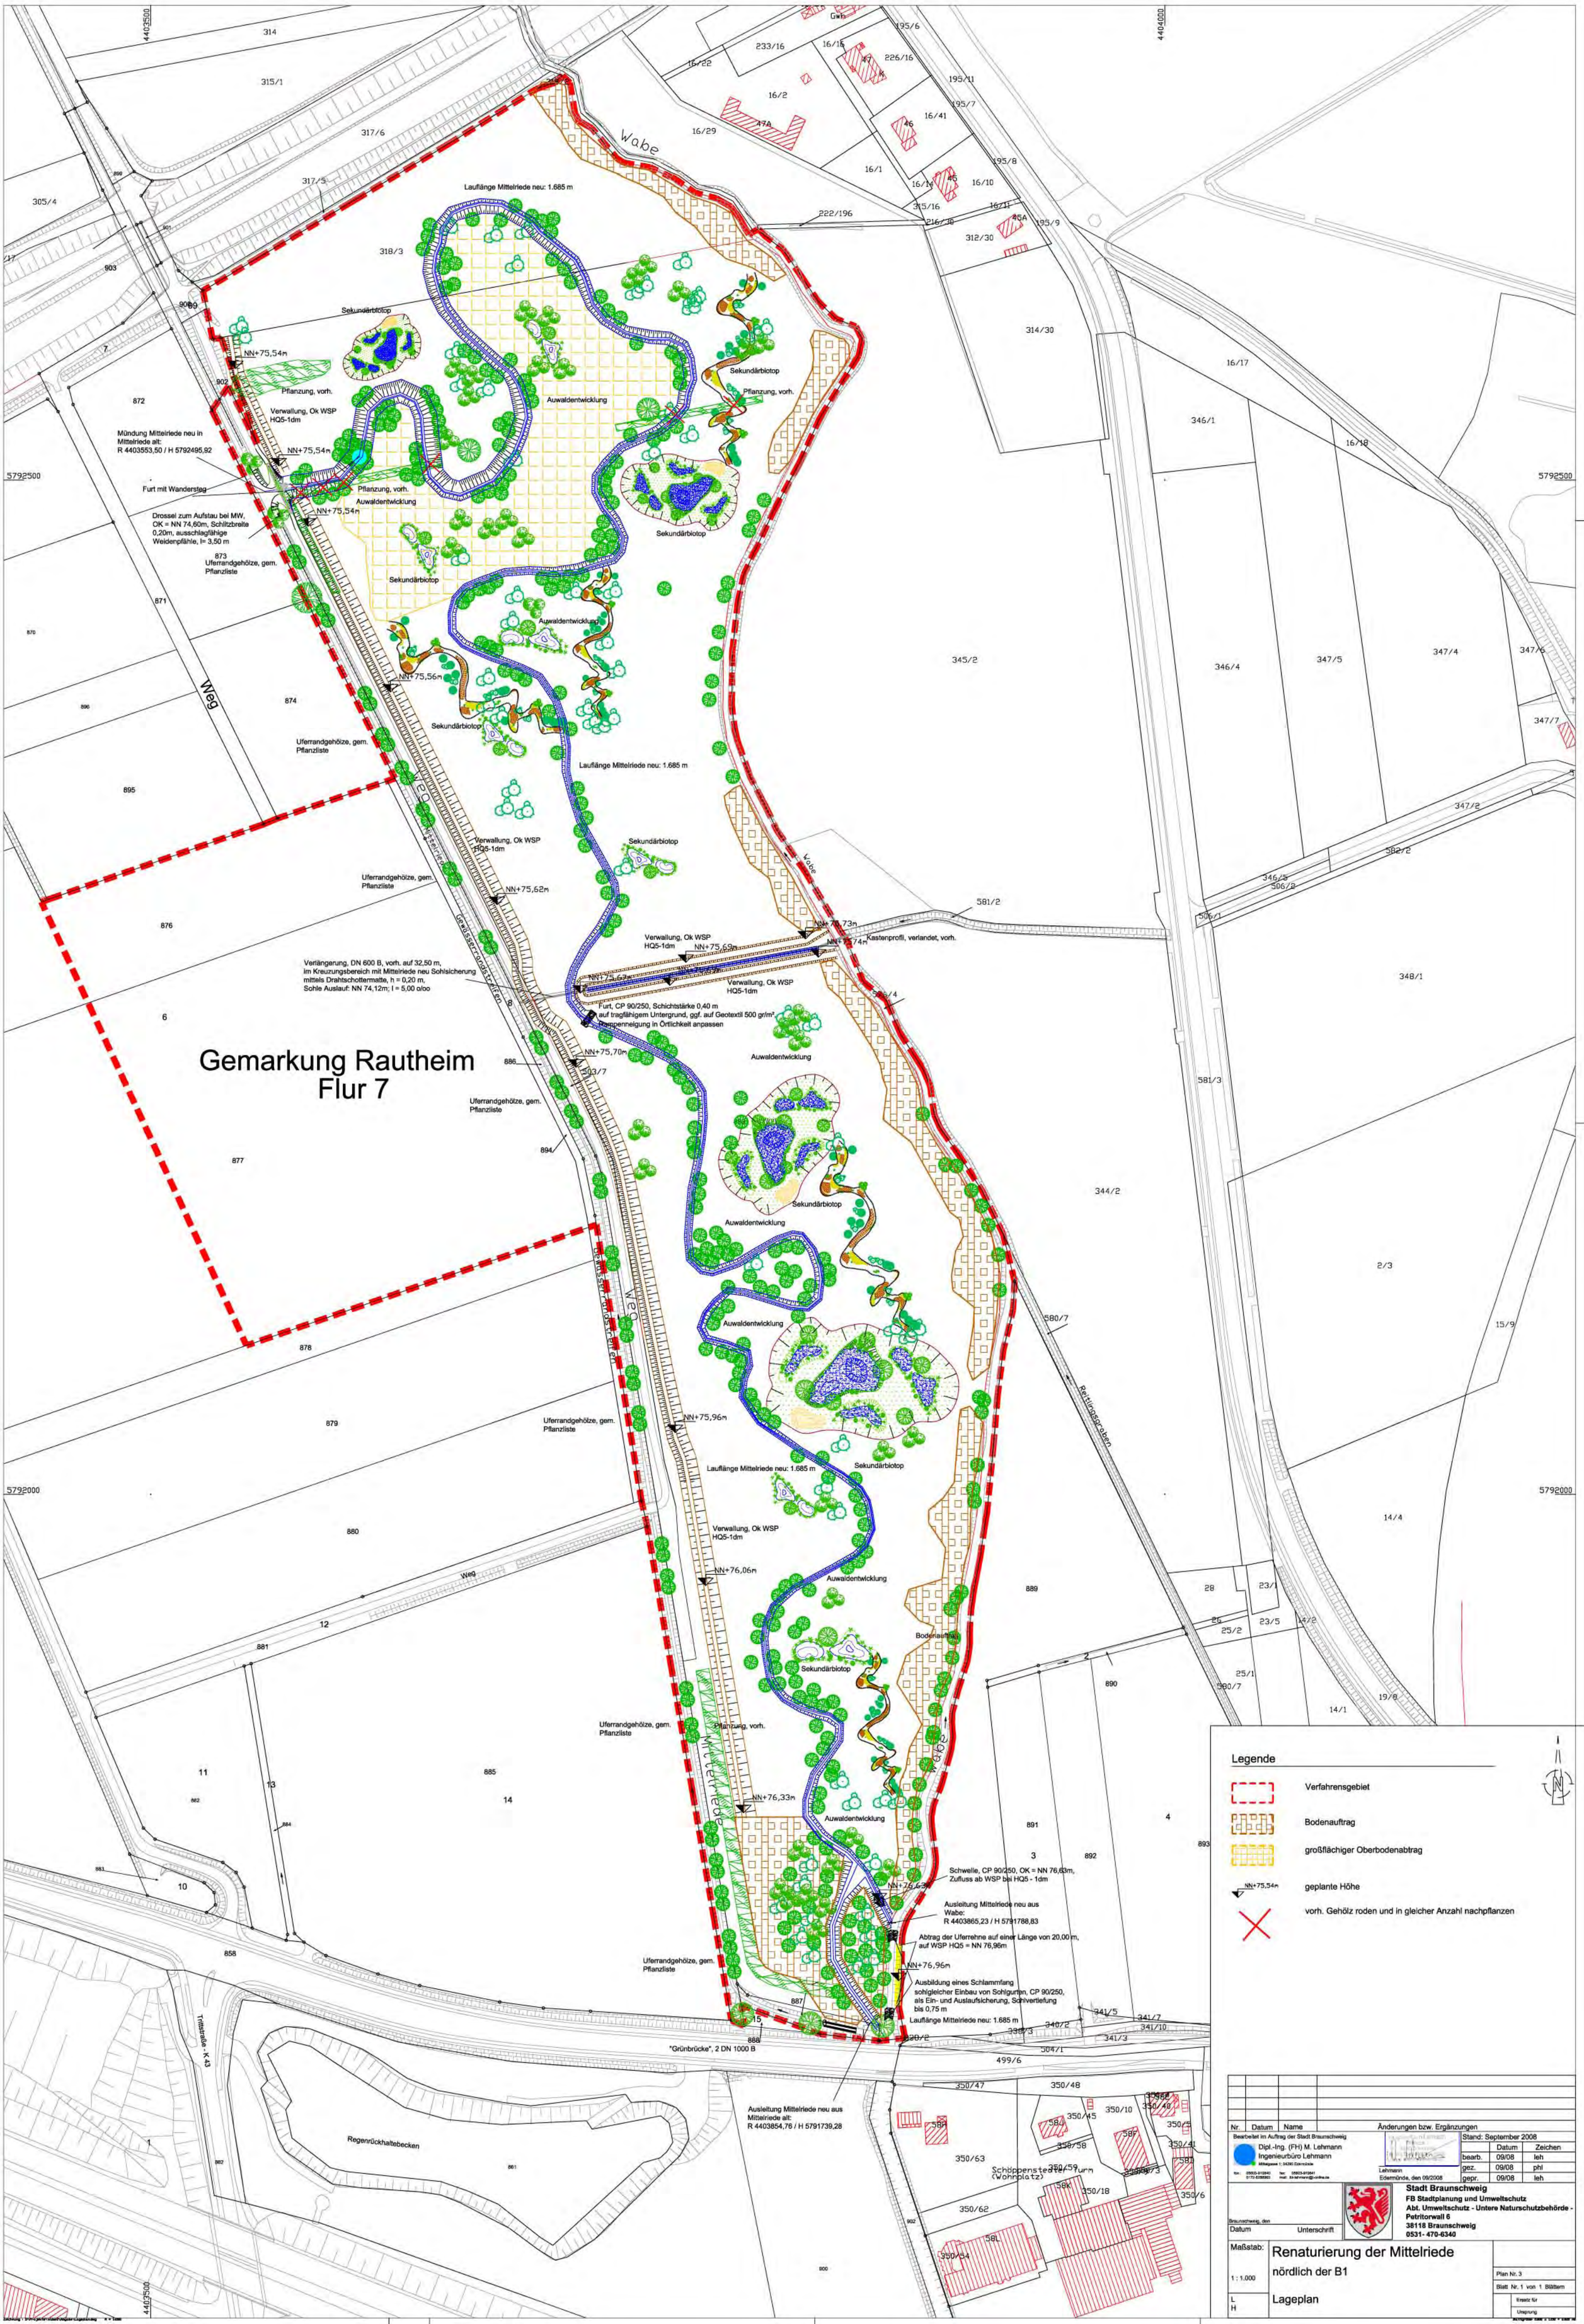

Legende

- Verfahrensgebiet
- Bodenauftrag
- großflächiger Oberbodenabtrag
- NN+75,54m — geplante Höhe
- vorh. Gehölz roden und in gleicher Anzahl nachpflanzen

Nr.	Datum	Name	Änderungen bzw. Ergänzungen

Bearbeitet im Auftrag der Stadt Braunschweig

Dipl.-Ing. (FH) M. Lehmann
Ingenieurbüro Lehmann
Mittelgasse 1; 34260 Edermünde
fon: 05603-912840 fax: 05603-912841
0172-5358503 mail: IM-lehmann@t-online.de

Lehmann
Edermünde, den 09/2008

Stand: September 2008

	Datum	Zeichen
bearb.	09/08	leh
gez.	09/08	phl
gepr.	09/08	leh

Stadt Braunschweig
FB Stadtplanung und Umweltschutz
Abt. Umweltschutz - Untere Naturschutzbehörde -
Petritorwall 6
38118 Braunschweig
0531- 470-6340

Braunschweig, den
Datum Unterschrift

Maßstab: 1 : 1.000

Renaturierung der Mittelriede
nördlich der B1

Lageplan

Plan Nr. 3
Blatt Nr. 1 von 1 Blättern
Ersatz für
Ursprung

L
H

Ingenieurbüro Manfred Lehmann, 34295 Edermünde