



Bestandsprofil Reitlingsgraben

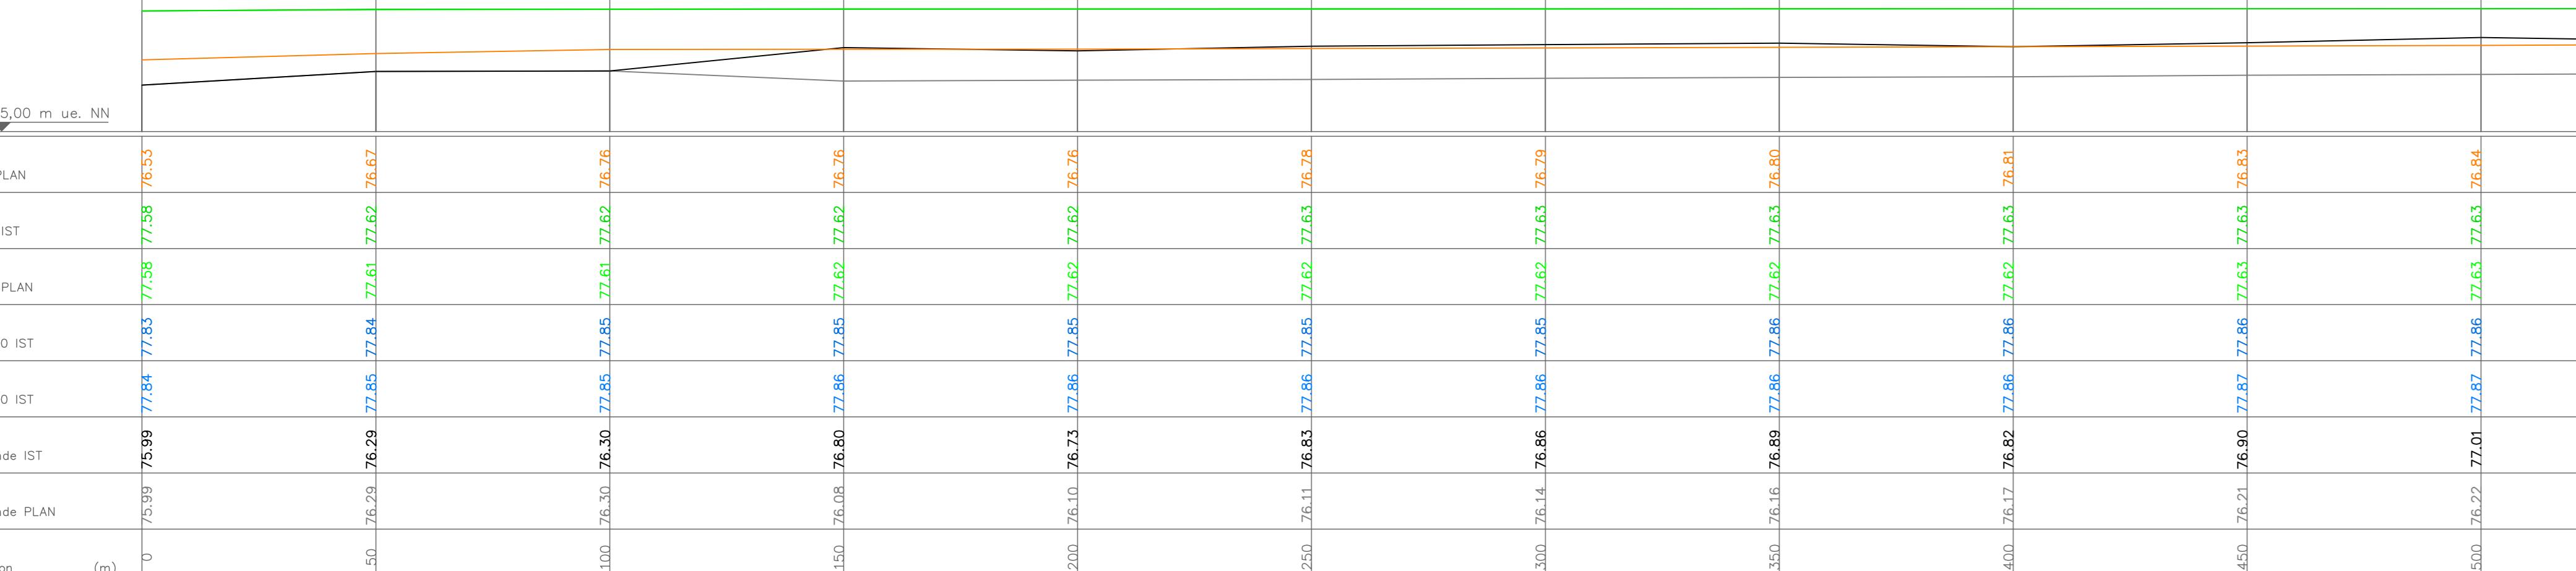

Bestandsprofil Feuergraben

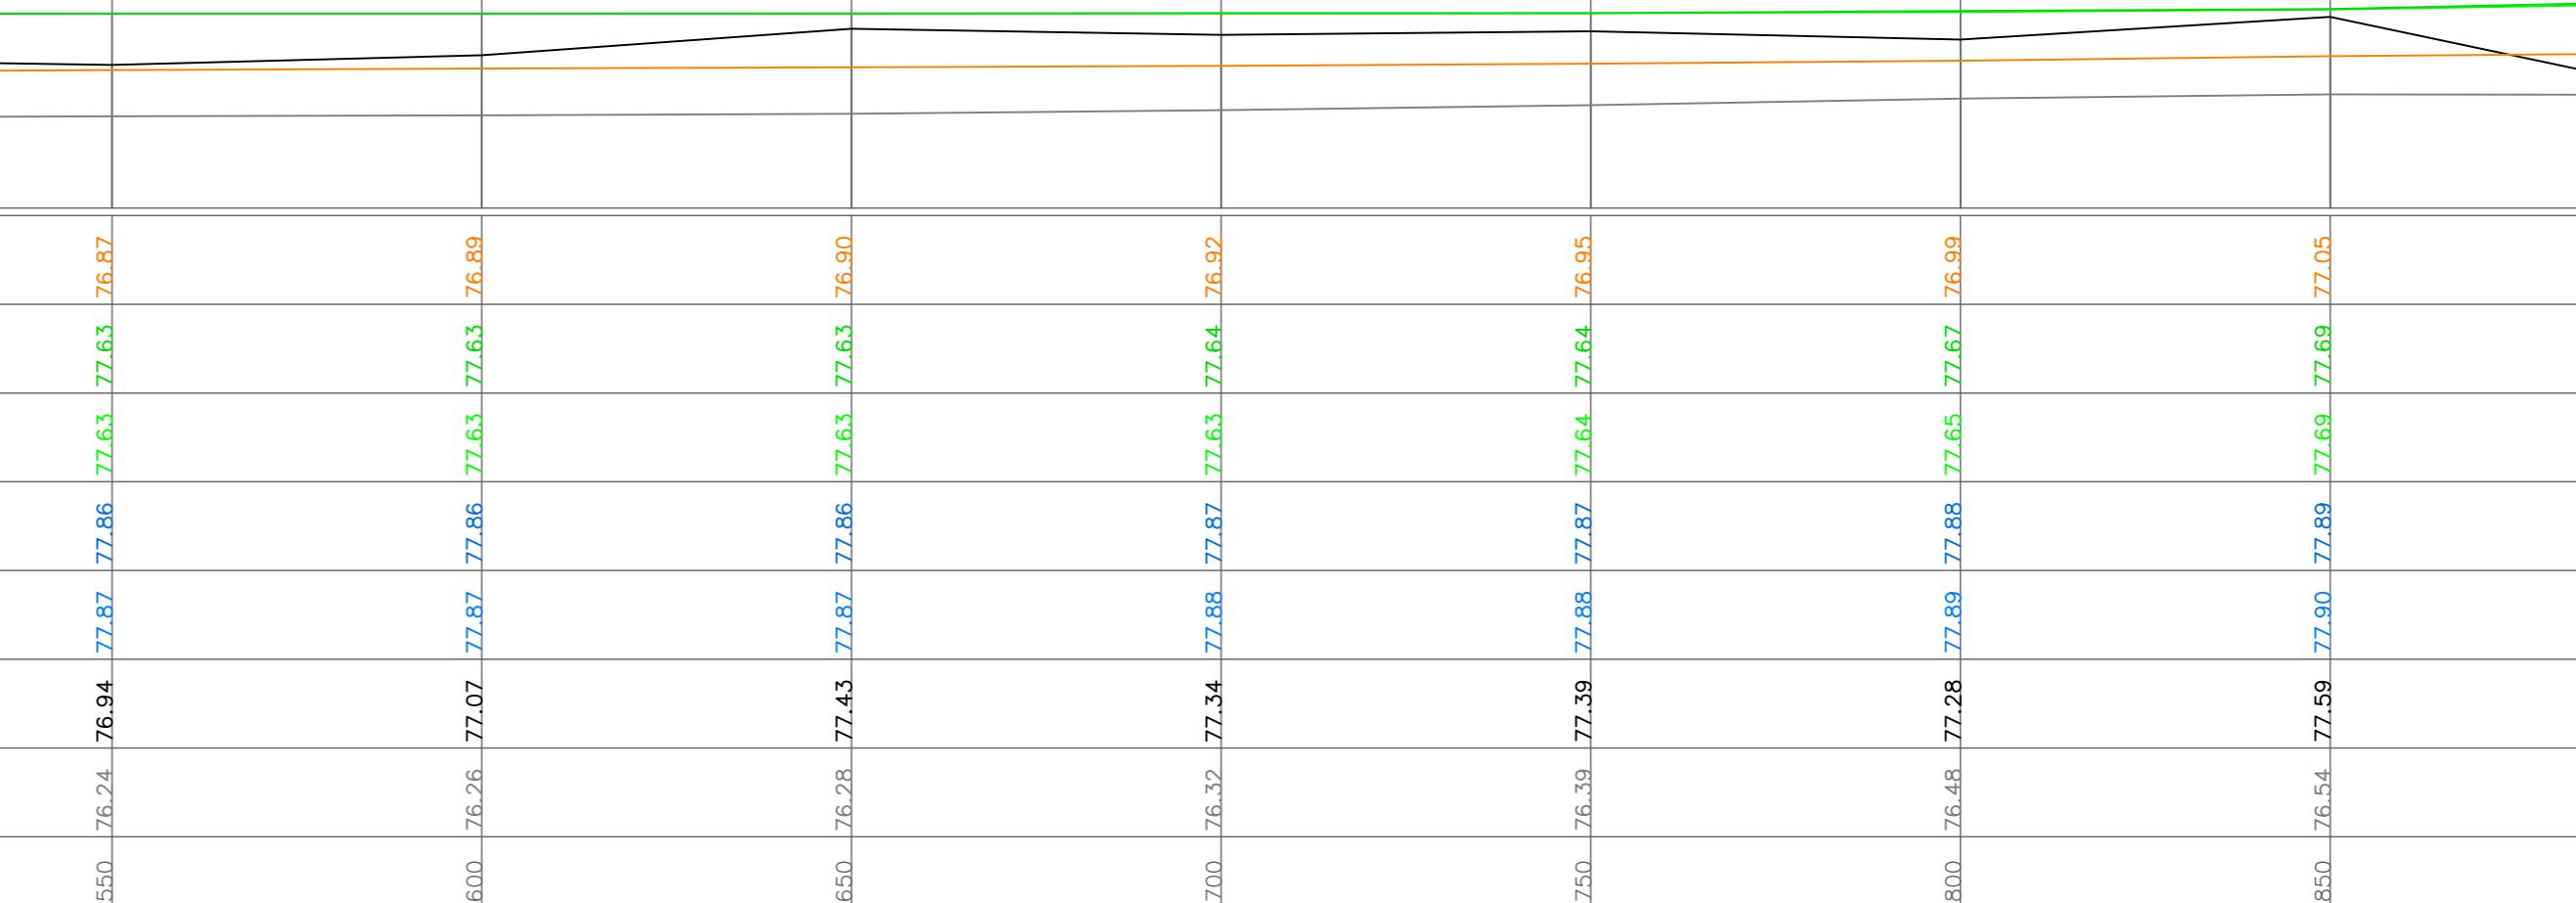

Projekt :	Braunschweig, HyNW Renat. Wabe
Auftraggeber :	Stadt Braunschweig
Fluss :	Wabe (geplanter Verlauf)
Planinhalt :	Längsschnitt Nord
Maßstäbe:	Anlage : 2
Länge 1 :	1000
Blatt :	1
Höhe 1 :	100
Datum :	09.05.2014