



Ingenieurgesellschaft mbH

Georg – Westermann – Allee 23a
38104 Braunschweig
Tel.: 0531-70096-20 Fax: 0531-70096-29
www.geo-log.de

Bearbeiter: Kumm

Datum: 02.11.2009

Körnungslinie nach DIN 18123

Entwässerungsplanung WA 67, WA 70 und BI 39


KRB 4; 0,90 m - 2,50 m

Prüfungsnummer: KRB4_2,5m

Probe entnommen am: 26.10.2009

Art der Entnahme: gestört

Arbeitsweise: Nasssiebung

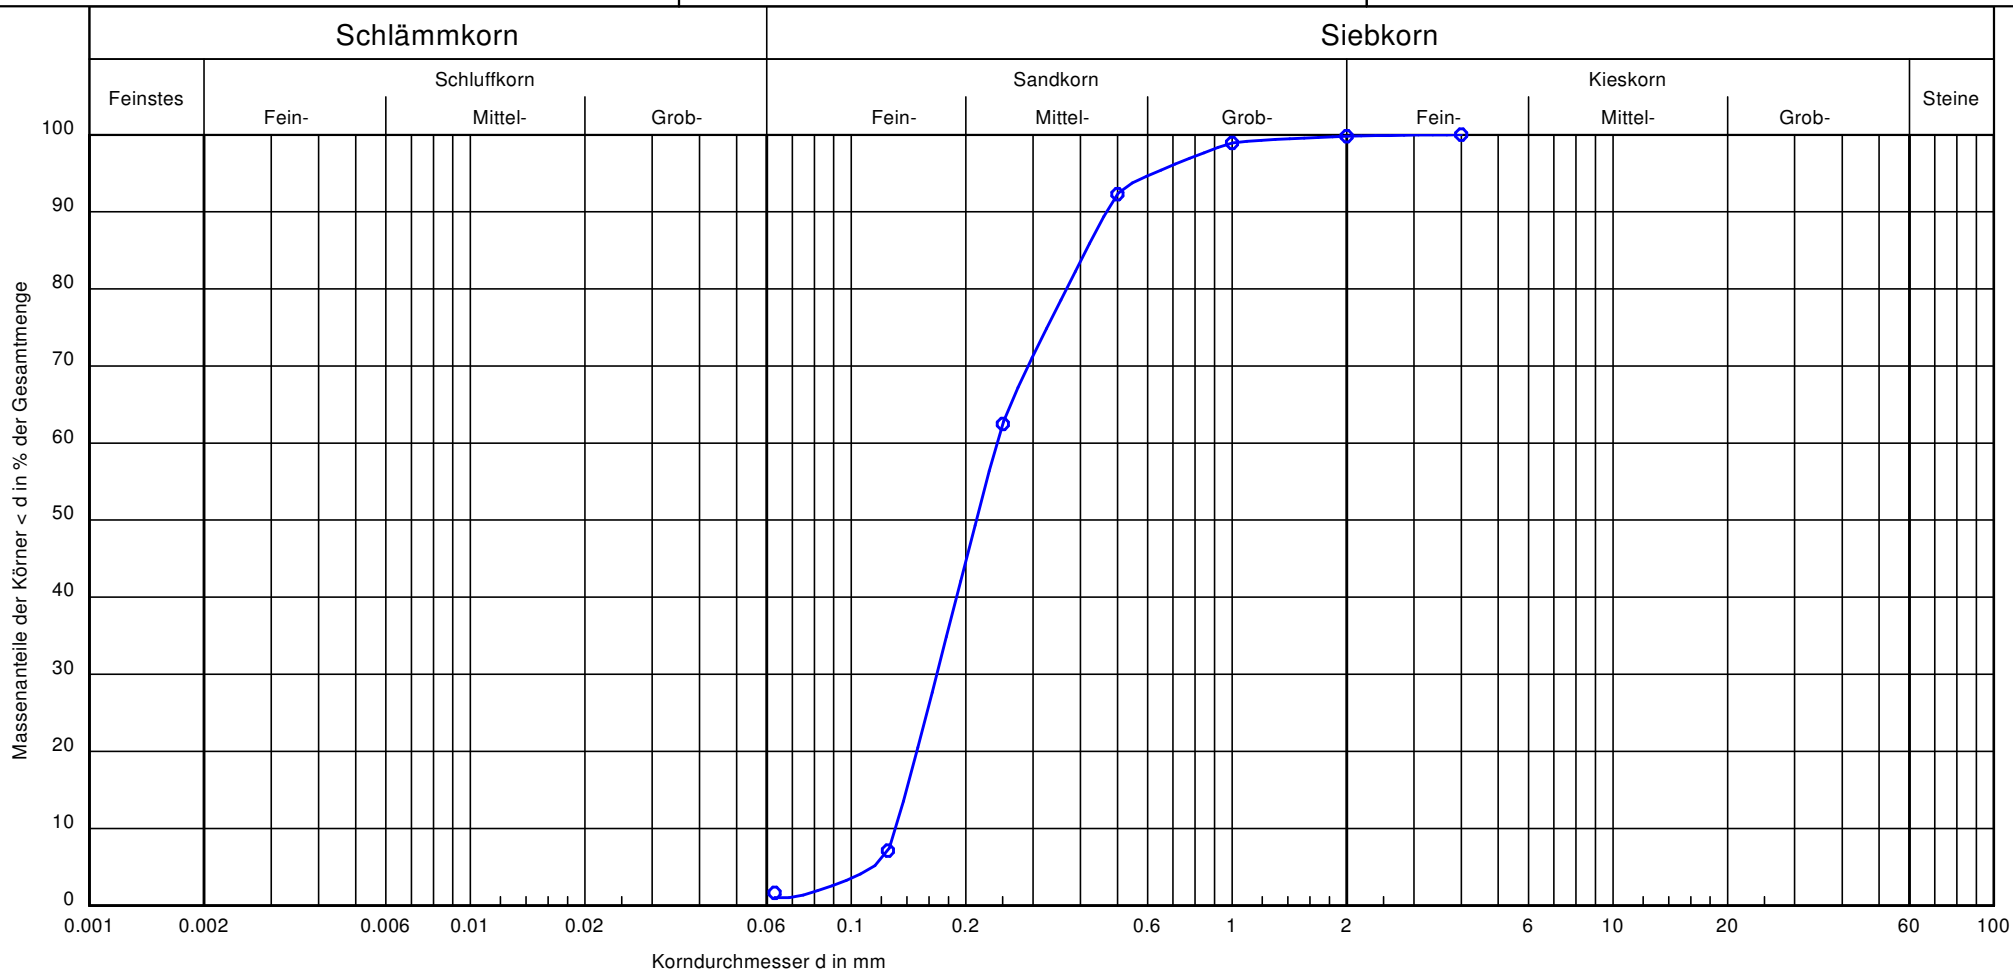

Signatur:
 Bodengruppe:
 Bodenart:
 T/U/S/G [%]:
 Entnahmestelle:
 Proben-Nr.:
 Tiefe:
 U / Cc:
 K-Wert (Beyer):

SE
 fS, mS, gs'
 - /1.0/98.8/0.2
 KRB 4
 P 4.3
 0,90 m - 2,50 m
 1.9/0.9
 1.9 * 10⁻⁴

Bemerkungen:
 Natürlicher Wassergehalt: 17,5 M%

Projekt Nr.:
 09259 K
 Anlage:
 4.2