

Stadt



Braunschweig


Neubau
Stadtstraße Nord

9.2

Maßnahmenpläne extern

BPR


Dipl.-Ing. Bernd F. Künne & Partner
Beratende Ingenieure mbB
Ein Unternehmen der BPRGruppe

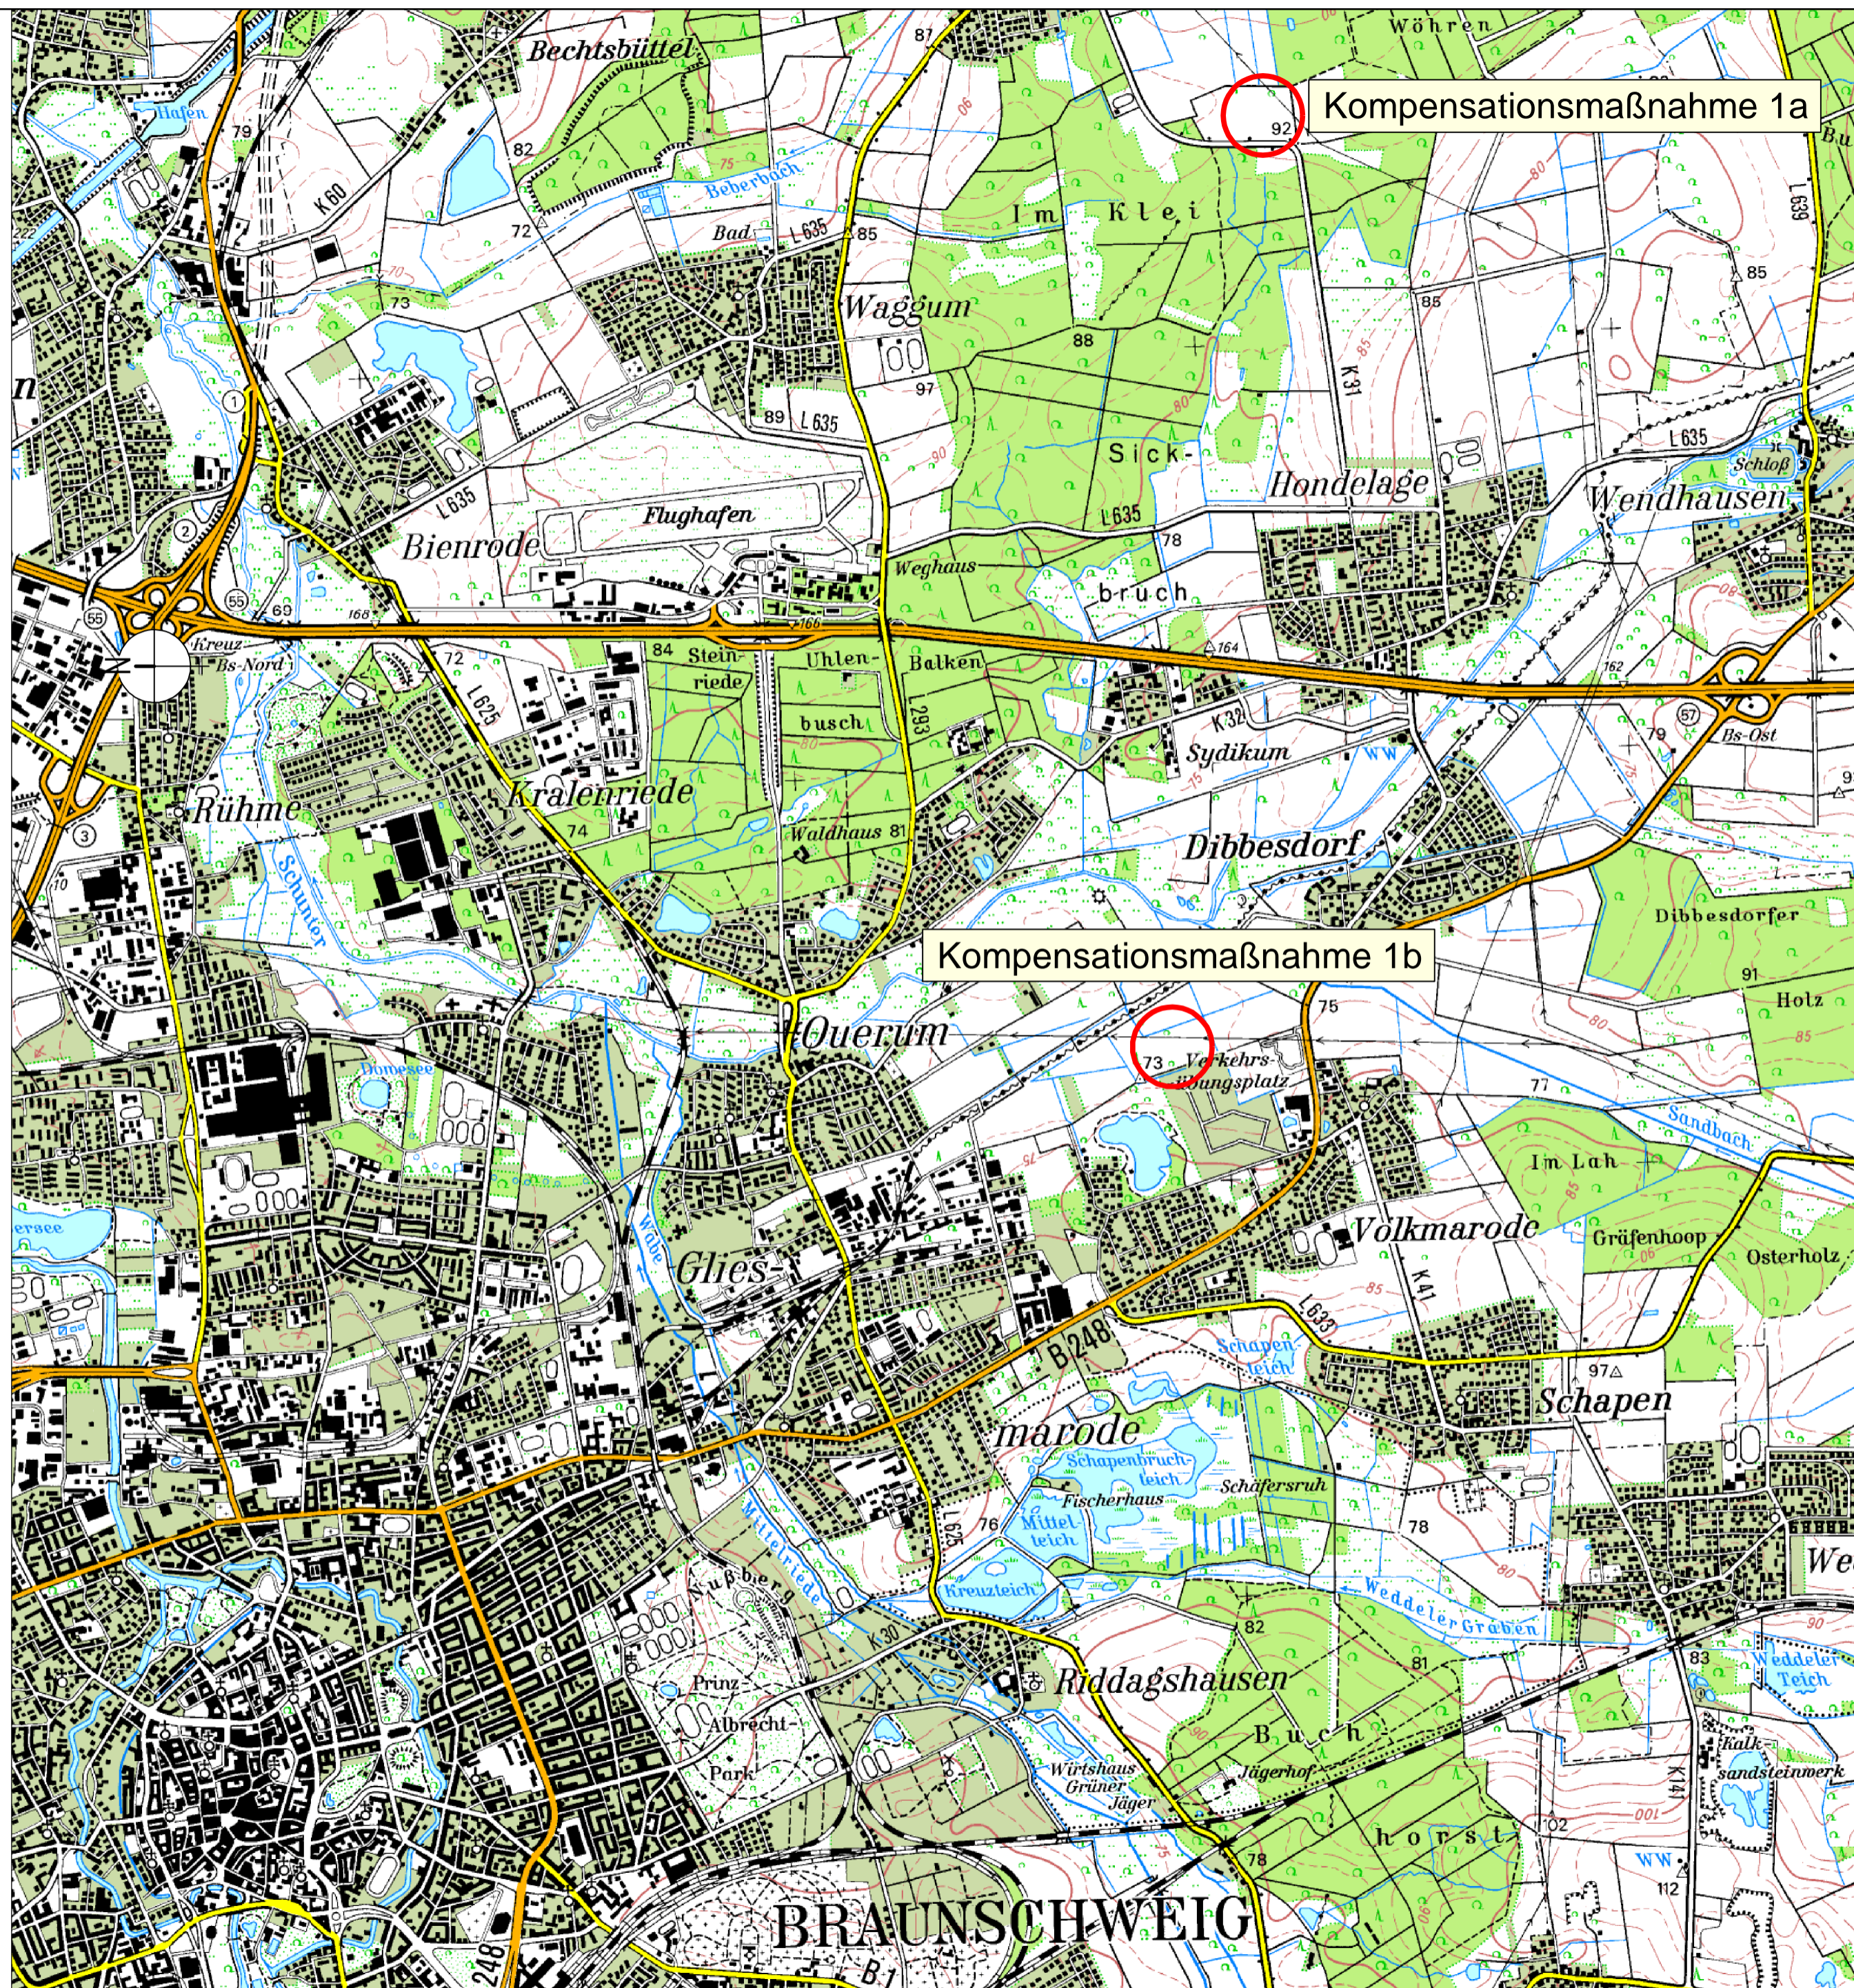


Kompensationsmaßnahme 1a

Kompensationsmaßnahme 1b



Nr.	Art der Änderung	Datum	Name

Projekt	Neubau Stadtstraße Nord in Braunschweig				
Auftraggeber	Stadt Braunschweig Tiefbau und Verkehr		Stadt  Braunschweig Bohlweg 30 38100 Braunschweig +49 531 470 - 0 fachbereich61@braunschweig.de gez. i.A. Wiegel		
Planung	BPR Dipl.-Ing. Bernd F. Künne & Partner Beratende Ingenieure mbB		 Döhrbruch 103 30559 Hannover +49 511 860 55 0 info@bpr-hannover.de gez. i.V. Hofmann		
Leistungsphase	Genehmigungsplanung Landschaftspflegerischer Begleitplan				
Planbezeichnung	Übersichtslageplan Externe Kompensationsmaßnahmen				

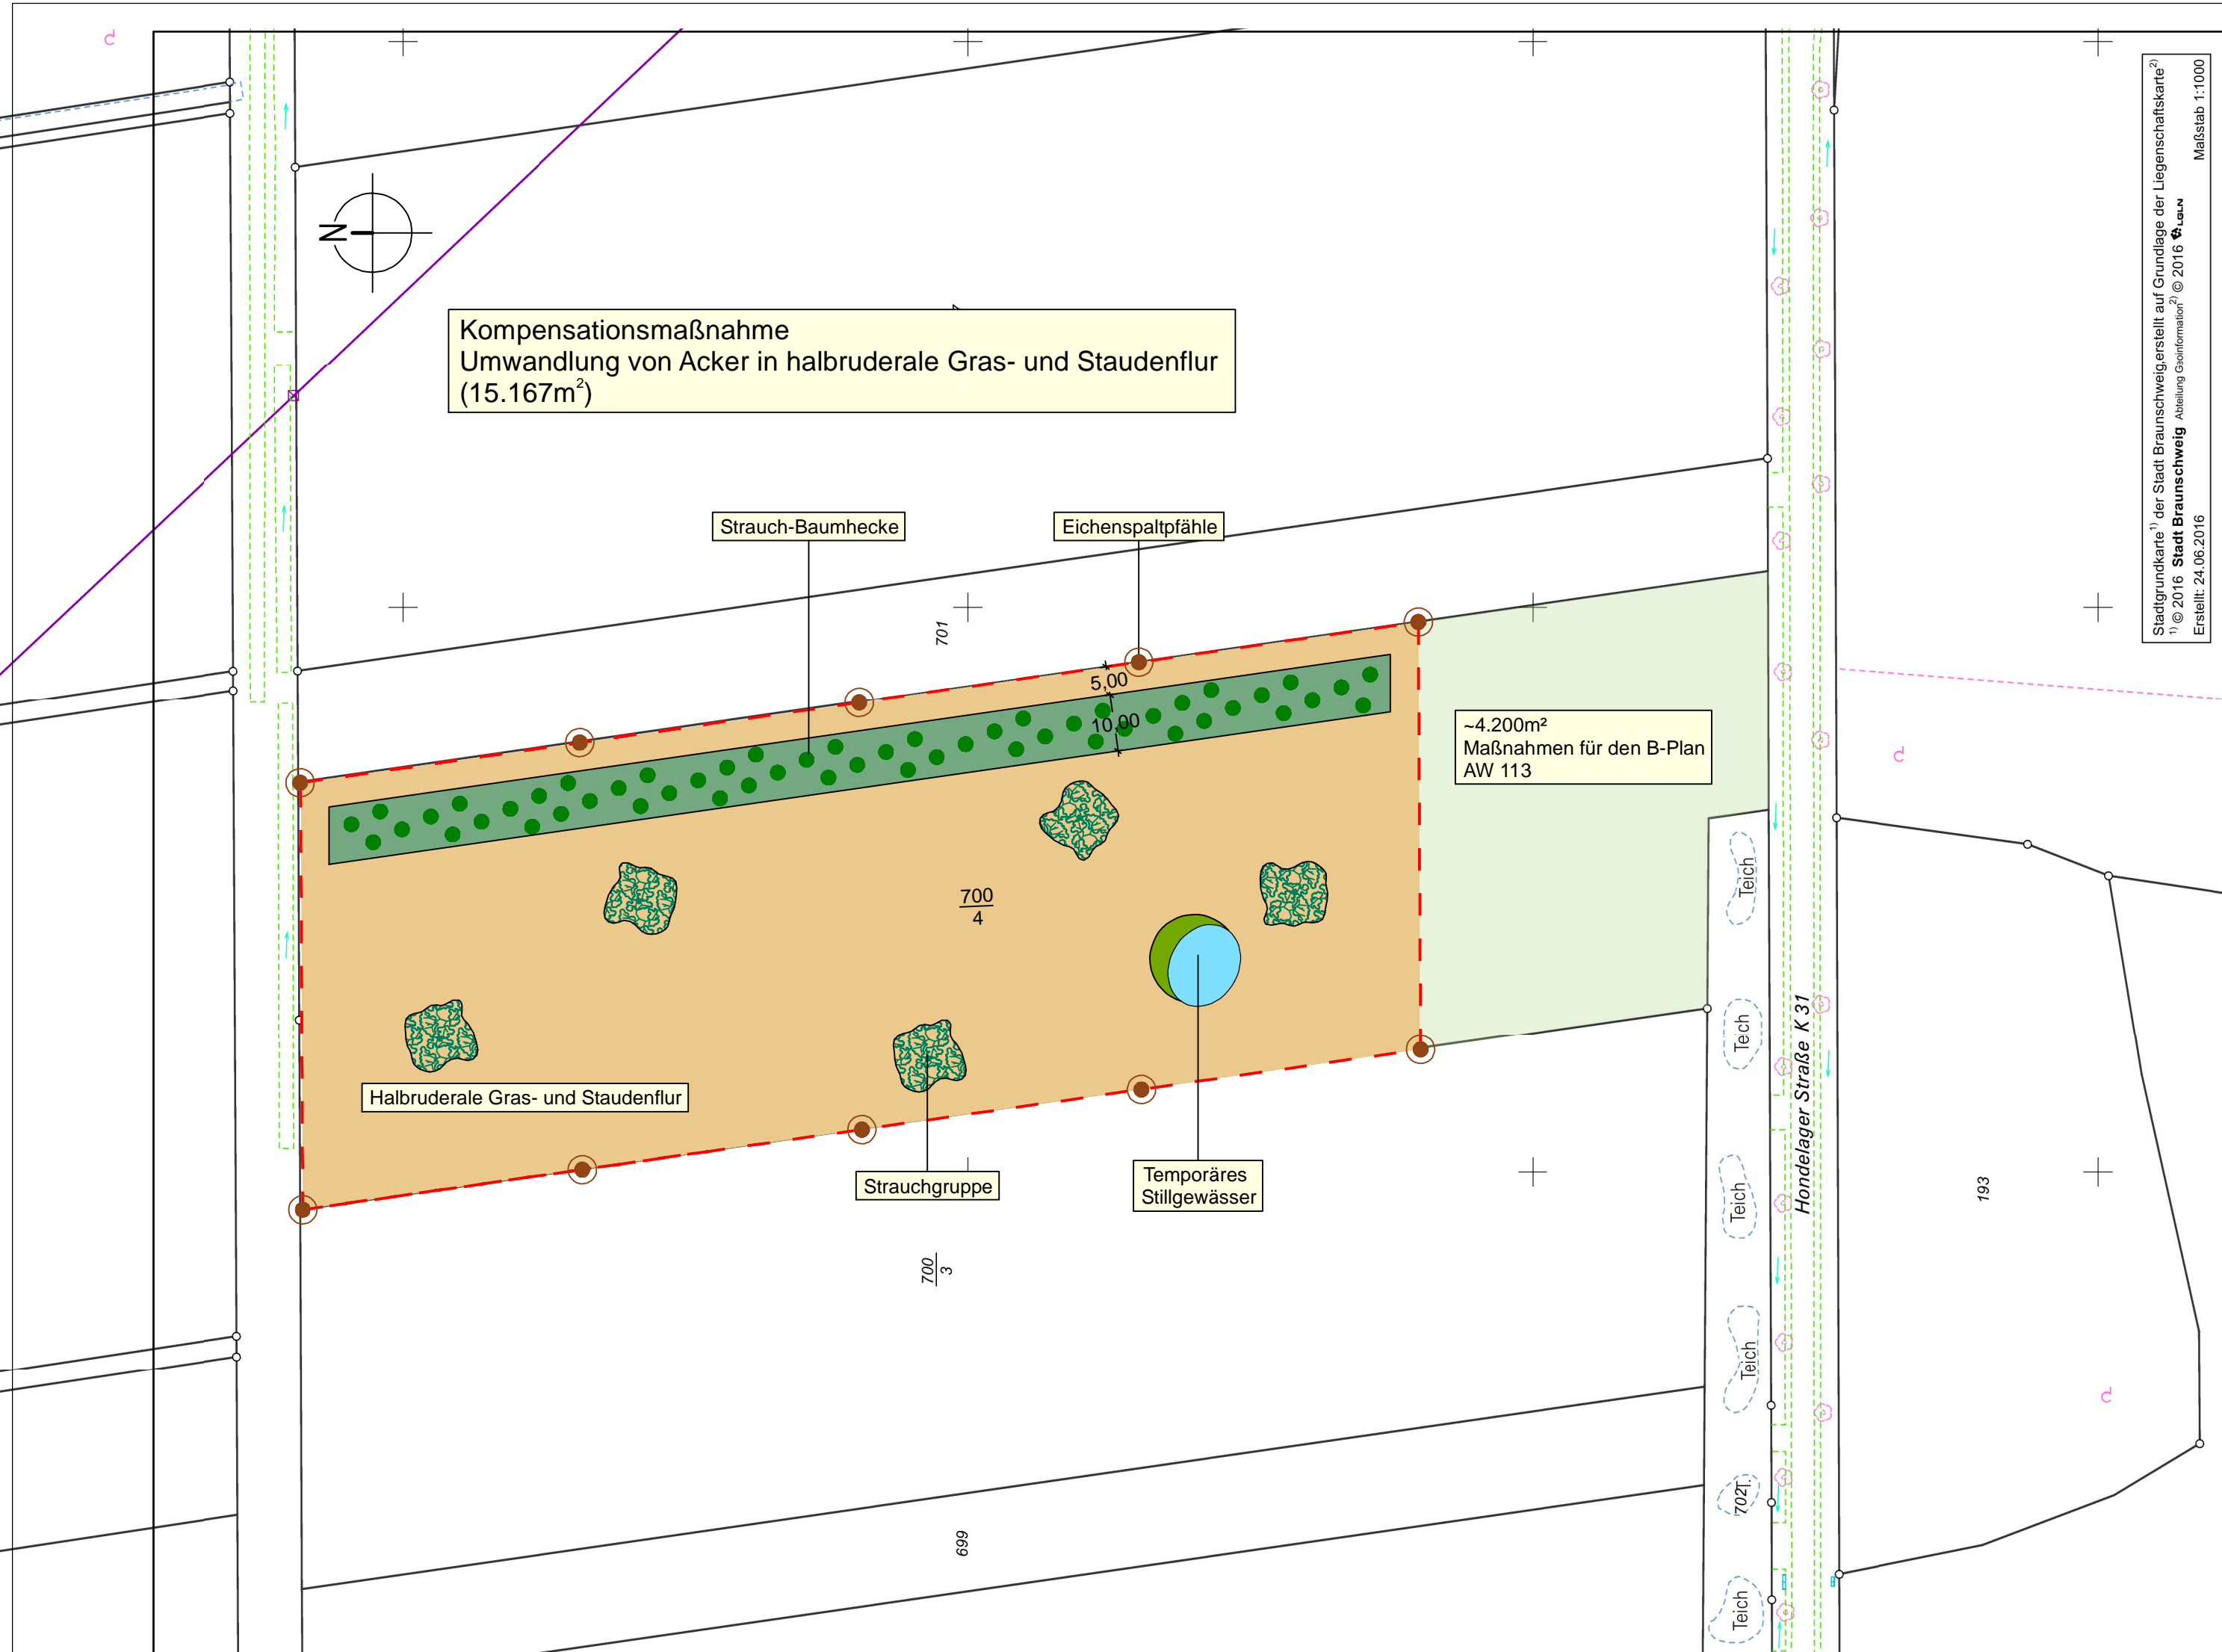Projektnummer	Maßstab	Datum	Bearbeitet	Geprüft	Anlage
2222	1 : 25.000	01.08.2016	AW/az	i.V. Hofmann	9.2.1



Nr.	Art der Änderung	Datum	Name

Projekt	Neubau Stadtstraße Nord in Braunschweig				
Auftraggeber	Stadt Braunschweig Tiefbau und Verkehr		Stadt  Braunschweig Bohweg 30 38100 Braunschweig +49 531 470 - 0 fachbereich61@braunschweig.de gez. i.A. Wiegel		
Planung	BPR Dipl.-Ing. Bernd F. Künne & Partner Beratende Ingenieure mbB		 Döhrbruch 103 30559 Hannover +49 511 860 55 0 info@bpr-hannover.de gez. i.V. Hofmann		
Leistungsphase	Genehmigungsplanung Landschaftspflegerischer Begleitplan				
Planbezeichnung	Lageplan Externe Kompensationsmaßnahme 1a				
Projektnummer	Maßstab	Datum	Bearbeitet	Geprüft	Anlage
2222	1 : 1.000	01.08.2016	AW/az	i.V. Hofmann	9.2.2



Nr.	Art der Änderung	Datum	Name

Projekt	Neubau Stadtstraße Nord in Braunschweig				
Auftraggeber	Stadt Braunschweig Tiefbau und Verkehr		Stadt Braunschweig Bohlweg 30 38100 Braunschweig +49 531 470 - 0 fachbereich61@braunschweig.de gez. i.A. Wiegel		
Planung	BPR Dipl.-Ing. Bernd F. Künne & Partner Beratende Ingenieure mbB		 Döhrbruch 103 30559 Hannover +49 511 860 55 0 info@bpr-hannover.de gez. i.V. Hofmann		
Leistungsphase	Genehmigungsplanung Landschaftspflegerischer Begleitplan				
Planbezeichnung	Lageplan Externe Kompensationsmaßnahme 1b				
Projektnummer	Maßstab	Datum	Bearbeitet	Geprüft	Anlage
2222	1:1.1000	01.08.2016	AW/Kol	i.V. Hofmann	9.2.3

