Längsprofil Beberbach V1

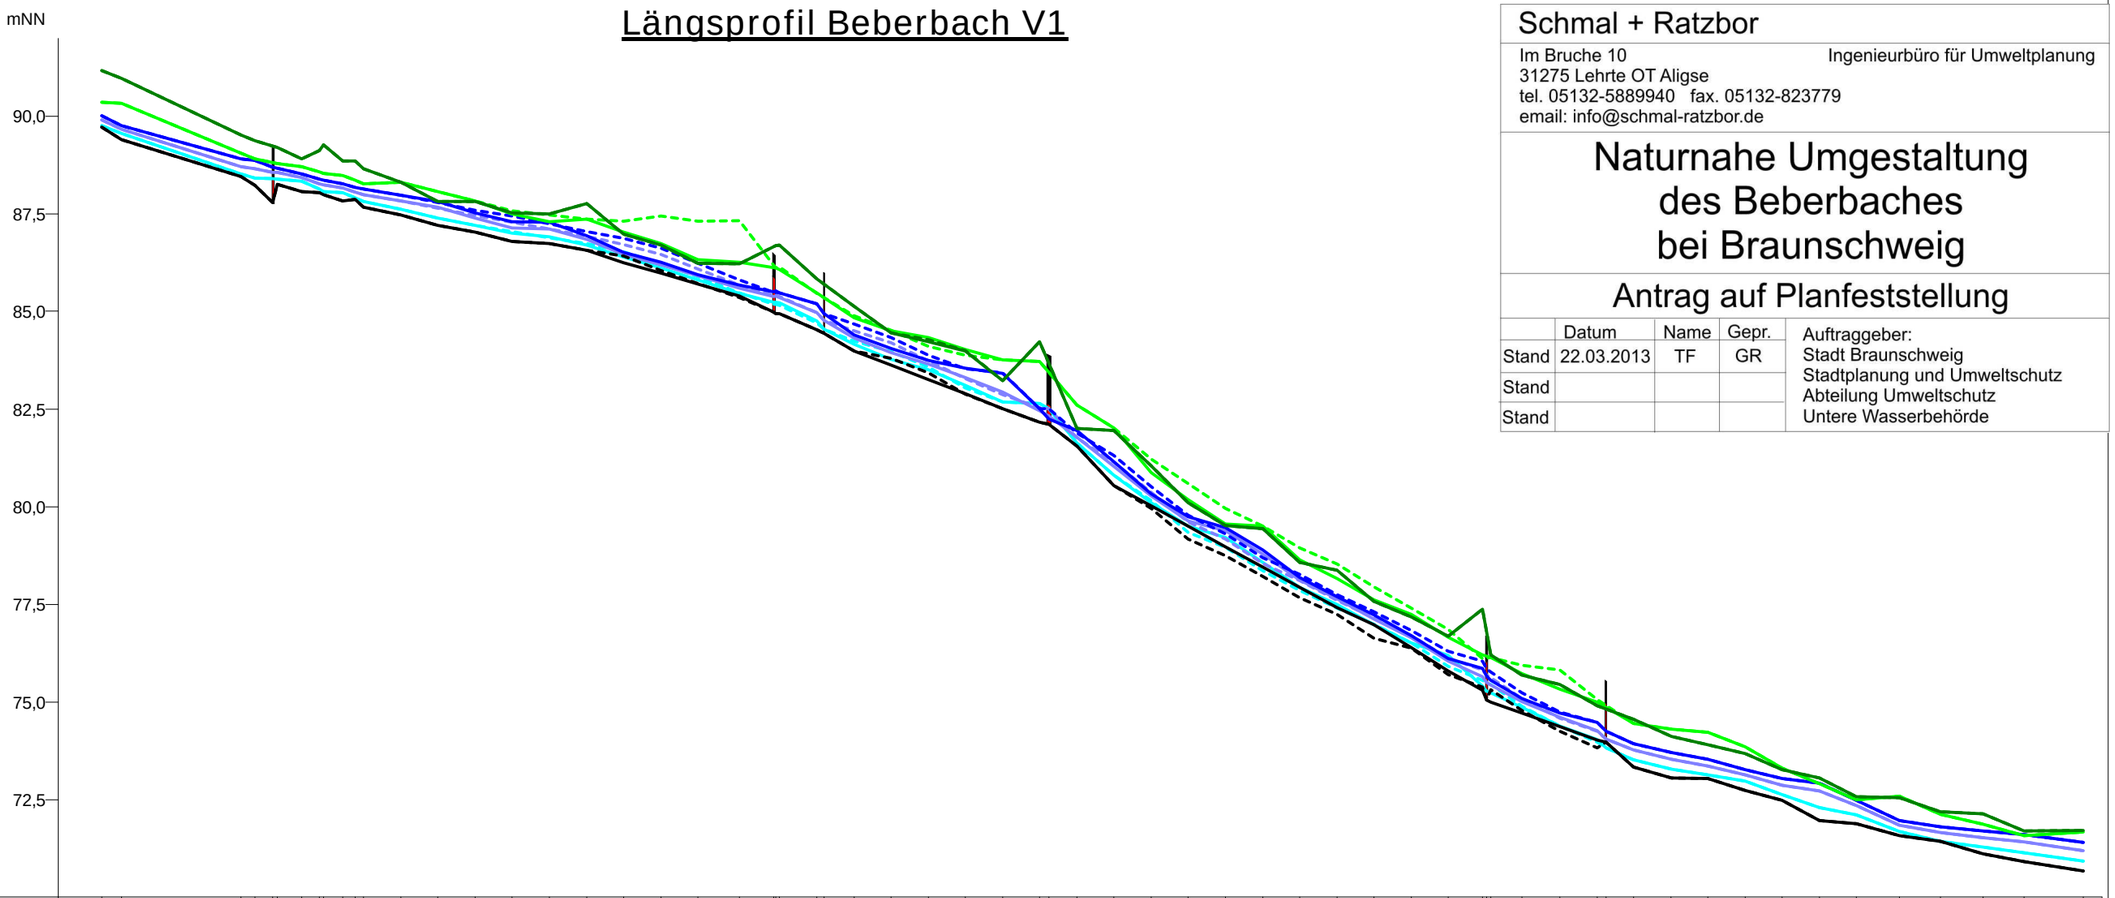

Schmal + Ratzbor

Im Bruche 10 Ingenieurbüro für Umweltplanung
31275 Lehrte OT Aligse
tel. 05132-5889940 fax. 05132-823779
email: info@schmal-ratzbor.de

Naturnahe Umgestaltung des Beberbaches bei Braunschweig

Antrag auf Planfeststellung

	Datum	Name	Gepr.
Stand	22.03.2013	TF	GR
Stand			
Stand			

Auftraggeber:
Stadt Braunschweig
Stadtplanung und Umweltschutz
Abteilung Umweltschutz
Untere Wasserbehörde

		km 7,2	7,1	7,0	6,9	6,8	6,7	6,6	6,5	6,4	6,3	6,2	6,1	6,0	5,9	5,8	5,7	5,6	5,5	5,4	5,3	5,2	5,1	5,0	4,9	4,8	4,7	4,6	4,5	4,4	4,3	4,2	4,1	4,0	3,9	3,8	3,7	3,6	3,5	3,4	3,3	3,2	3,1	3,0	2,9	2,8	2,7	2,6	2,5	2,4	2,3	2,2	2,1	2,0	1,9
Sohlhöhe Bestand	mNN	89,72			88,46				88,07											87,48	87,20	87,03	86,79	86,74	86,57	86,42	86,04	85,72	85,35	84,99	84,54	83,98	83,80	83,43	82,89	82,52	82,16	81,55	80,54	79,96	79,17	78,76	78,22	77,67	77,24	76,63	76,38	75,70	75,38	74,77	74,25	73,81	73,33	73,04	73,03	72,73	72,49	71,97	71,89	71,58	71,43	71,11	70,91	70,67
Sohlhöhe Planung	mNN	89,72			88,46				88,07											87,48	87,20	87,03	86,79	86,74	86,57	86,25	85,98	85,70	85,40	84,99	84,54	83,98	83,62	83,26	82,90	82,52	82,16	81,55	80,54	80,02	79,50	78,98	78,46	77,94	77,42	76,97	76,40	75,80	75,30	74,71	74,37	74,03	73,33	73,04	73,03	72,73	72,49	71,97	71,89	71,58	71,43	71,11	70,91	70,67
Linke Geländehöhen Bestand	mNN	91,17			89,52		89,20		88,91											88,31	87,83	87,83	87,53	87,50	87,77	86,98	86,70	86,24	86,22	86,69	85,84	85,14	84,46	84,29	84,00	83,23	84,22	82,01	81,95	81,04	80,11	79,53	79,44	78,58	78,37	77,58	77,18	76,68	77,36	75,69	75,46	74,90	74,56	74,13	73,90	73,68	73,27	73,05	72,57	72,55	72,18	72,13	71,69	71,72
Linke Geländehöhen Planung	mNN	91,17			89,52		89,20		88,91											88,31	87,83	87,83	87,53	87,50	87,77	86,98	86,70	86,24	86,22	86,69	85,84	85,14	84,46	84,22	83,99	83,23	84,22	82,01	81,95	81,04	80,11	79,53	79,44	78,58	78,37	77,58	77,18	76,68	77,36	75,69	75,46	74,90	74,56	74,13	73,90	73,68	73,27	73,05	72,57	72,55	72,18	72,13	71,69	71,72
Rechte Geländehöhen Bestand	mNN	90,36			89,07		88,79		88,71											88,31	88,08	87,84	87,59	87,47	87,37	87,32	87,45	87,32	87,33	86,13	85,46	84,89	84,51	84,11	83,87	83,76	83,72	82,61	82,02	81,22	80,60	79,96	79,51	78,94	78,53	77,96	77,41	76,85	76,11	75,94	75,82	75,07	74,45	74,31	74,23	73,85	73,30	72,91	72,49	72,49	72,12	71,87	71,57	71,67
Rechte Geländehöhen Planung	mNN	90,36			89,07		88,79		88,71											88,31	88,08	87,84	87,51	87,30	87,37	87,04	86,74	86,32	86,27	86,13	85,48	84,83	84,51	84,33	84,04	83,76	83,72	82,61	82,02	80,88	80,19	79,56	79,51	78,65	78,15	77,62	77,25	76,67	76,20	75,72	75,33	74,99	74,45	74,31	74,23	73,85	73,30	72,91	72,49	72,49	72,12	71,87	71,57	71,67
Wasserspiegel HQ Bestand	mNN	90,02			88,90		88,53		88,53											87,98	87,79	87,60	87,44	87,25	87,05	86,87	86,63	86,24	85,80	85,49	85,19	84,67	84,33	83,87	83,53	83,43	82,51	81,88	81,32	80,51	79,78	79,31	78,69	78,26	77,75	77,30	76,83	76,30	76,05	75,24	74,75	74,48	73,93	73,71	73,53	73,27	73,04	72,92	72,48	71,96	71,81	71,70	71,60	71,40
Wasserspiegel HQ Planung	mNN	90,02			88,90		88,53		88,53											87,98	87,83	87,53	87,30	87,28	86,95	86,52	86,26	85,96	85,68	85,52	85,19	84,40	84,05	83,75	83,54	83,43	82,51	81,96	81,16	80,32	79,75	79,47	78,89	78,19	77,70	77,23	76,70	76,12	75,87	75,09	74,72	74,48	73,93	73,71	73,53	73,27	73,04	72,92	72,48	71,96	71,81	71,70	71,60	71,40
Wasserspiegel HQm Bestand	mNN	89,92			88,71		88,43		88,43											87,83	87,64	87,45	87,29	87,12	86,92	86,73	86,48	86,09	85,68	85,42	84,97	84,50	84,20	83,74	83,28	82,88	82,55	81,77	81,14	80,37	79,61	79,17	78,55	78,11	77,60	77,15	76,70	76,13	75,82	75,10	74,59	74,24	73,76	73,53	73,36	73,13	72,87	72,71	72,34	71,85	71,66	71,53	71,41	71,20
Wasserspiegel HQm Planung	mNN	89,92			88,71		88,43		88,43											87,83	87,69	87,39	87,15	87,12	86,85	86,47	86,21	85,91	85,60	85,39	84,97	84,32	83,95	83,65	83,31	82,94	82,46	81,79	81,03	80,27	79,63	79,39	78,78	78,12	77,63	77,13	76,65	76,05	75,64	75,01	74,61	74,25	73,76	73,53	73,36	73,13	72,87	72,71	72,34	71,85	71,68	71,53	71,41	71,20
Wasserspiegel MQ Bestand	mNN	89,77			88,53		88,33		88,34											87,62	87,40	87,20	87,05	86,90	86,74	86,53	86,23	85,89	85,48	85,19	84,71	84,24	83,97	83,57	83,04	82,69	82,65	81,64	80,81	80,14	79,50	79,21	78,58	77,94	77,49	76,98	76,50	76,19	75,41	74,86	74,38	74,04	73,51	73,29	73,13	72,98	72,63	72,30	72,11	71,68	71,43	71,28	71,13	70,93
Wasserspiegel MQ Planung	mNN	89,77			88,53		88,34		88,34											87,62	87,40	87,20	87,01	86,91	86,70	86,39	86,12	85,81	85,47	85,24	84,75	84,16	83,78	83,52	83,11	82,69	82,65	81,64	80,81	80,11	79,50	79,21	78,58	77,94	77,49	76,98	76,50	76,19	75,41	74,86	74,38	74,04	73,51	73,29	73,13	72,98	72,63	72,30	72,11	71,68	71,43	71,28	71,13	70,93