



Brücke
Grünwaldstraße

Wegkreuzung
Tafelmakerweg

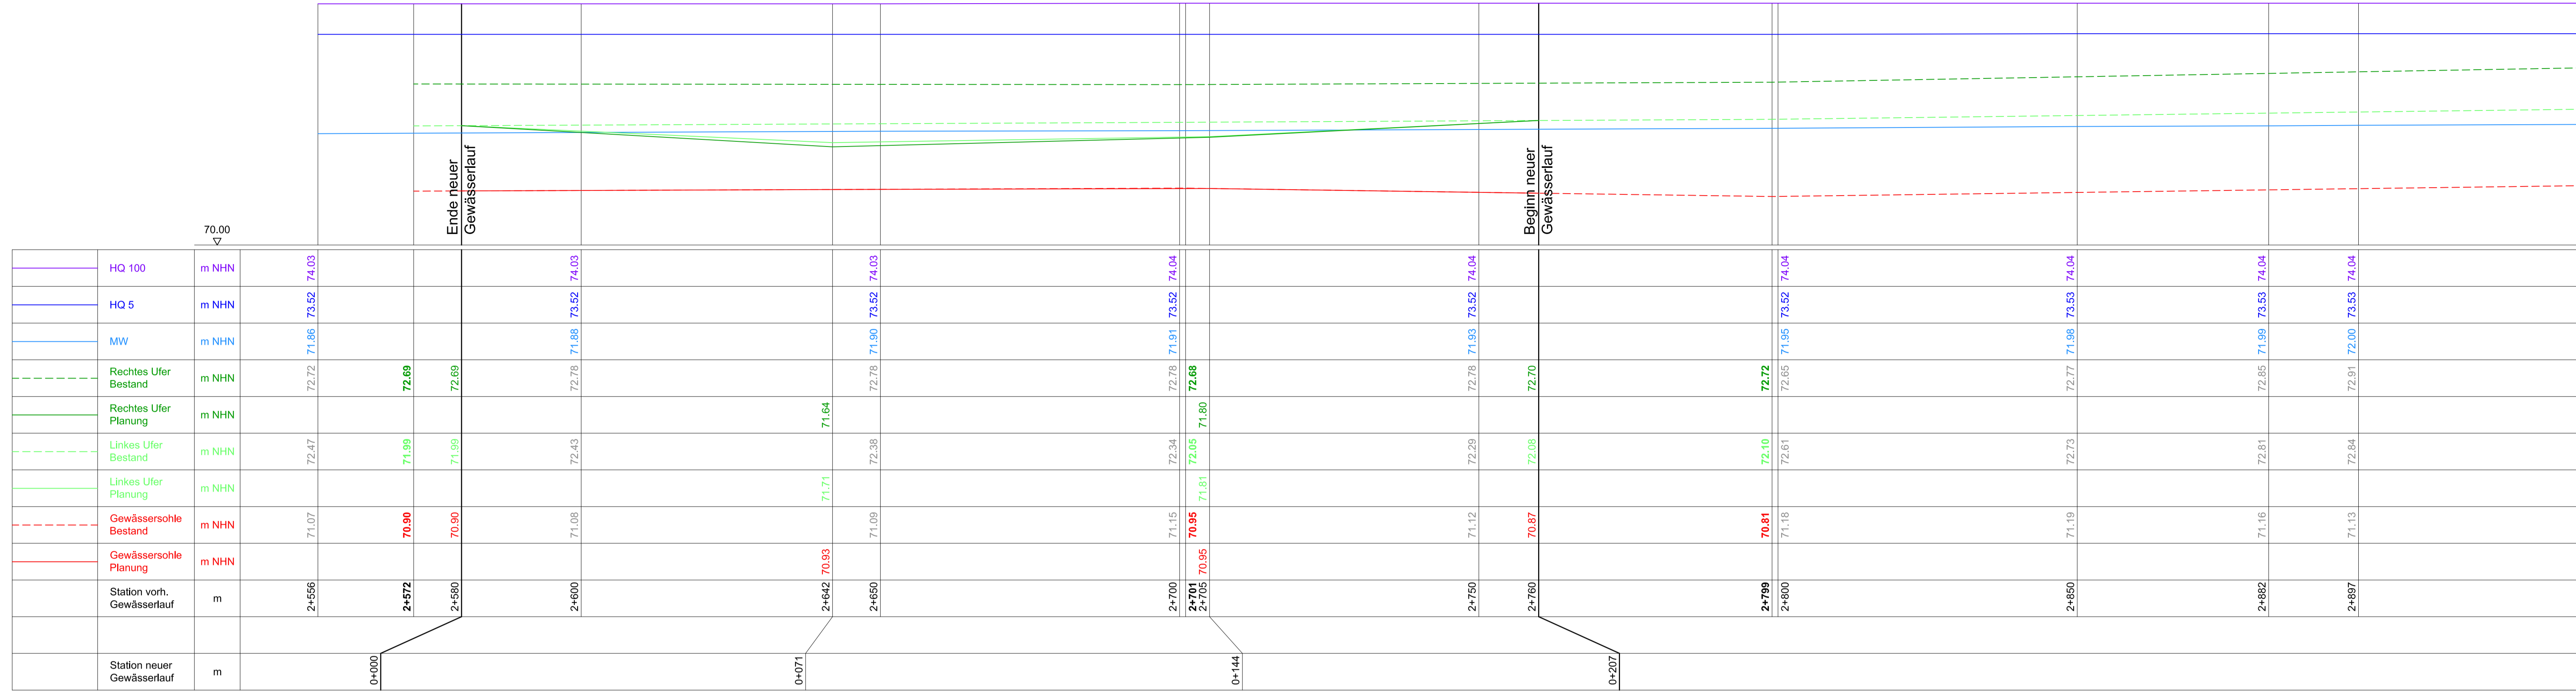

Wegkreuzung
Tafelmakerweg

Brücke
Gänsekamp

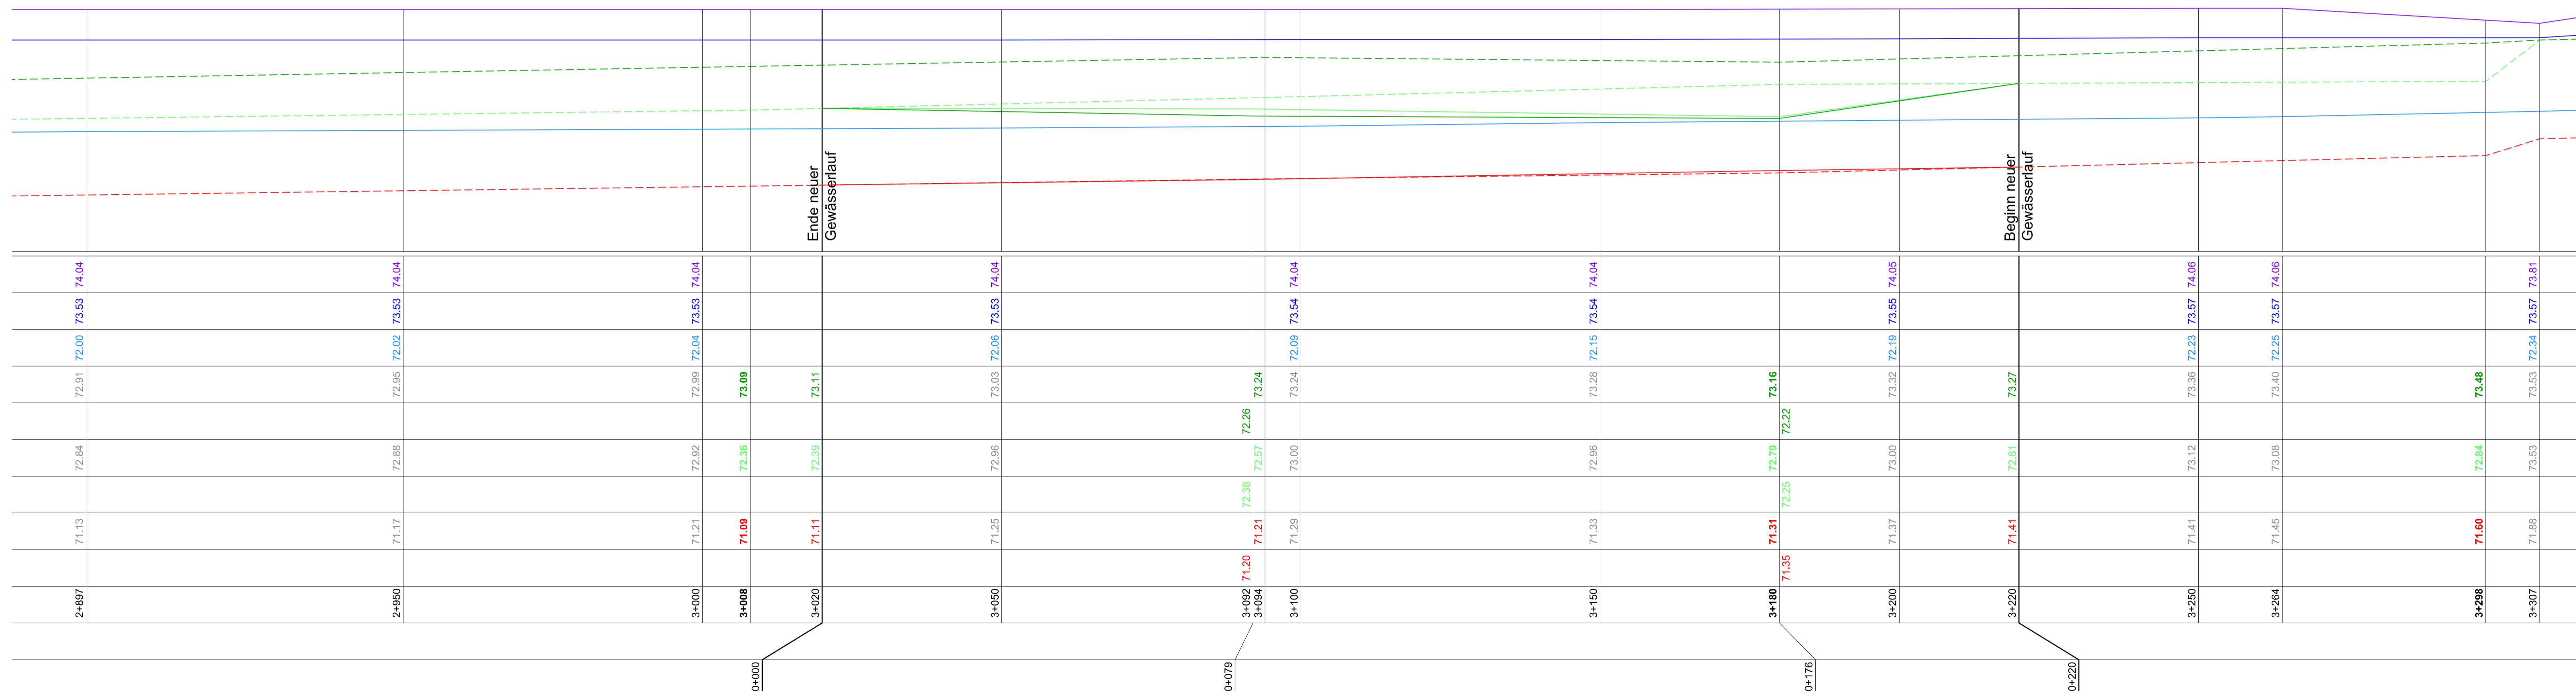


Längsprofil Mittelriede

Länge M 1:500 / Höhe M 1:50

GERO HILLE JÜRGEN MÜLLER
Landschaftsarchitekten BOLA

**Renaturierung Mittelriede
Tafelmakerweg**

Darstellung:
Längsprofil Mittelriede
Entwurf

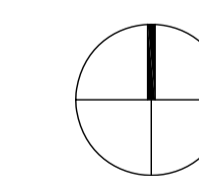

M 1:500/50
0 25

Auftraggeber:
SE|BS Stadtentwässerung Braunschweig GmbH
Bereich 4.2 Rieselbetrieb Steinhof
Celler Heerstraße 337
38100 Braunschweig

Datum: Unterschrift des Planverfassers