

## Genehmigungsplanung

Vorhabenträger:  
Wasserverband Mittlere Oker  
Celler Straße 66  
38114 Braunschweig



Planverfasser:  
HGN Beratungsgesellschaft mbH  
Celler Straße 66  
38114 Braunschweig  
braunschweig@hgn-beratung.de




Projektbezeichnung:  
Renaturierung der Schunter bei Rühme

Planbezeichnung:  
Längsschnitt

Höhenbezug: DHHN92

Datum	Name	Unterschrift	Projekt-Nr.:	18-215
gez.: 15.10.2020	N. Siemon	gez. Siemon	Anlage:	10
bearb.: 15.10.2020	M. Jünemann	gez. Jünemann	Maßstab:	1 : 100 / 1 : 2.000
gepr.: 15.10.2020	R. Ladwig	gez. Ladwig	Blatt:	1

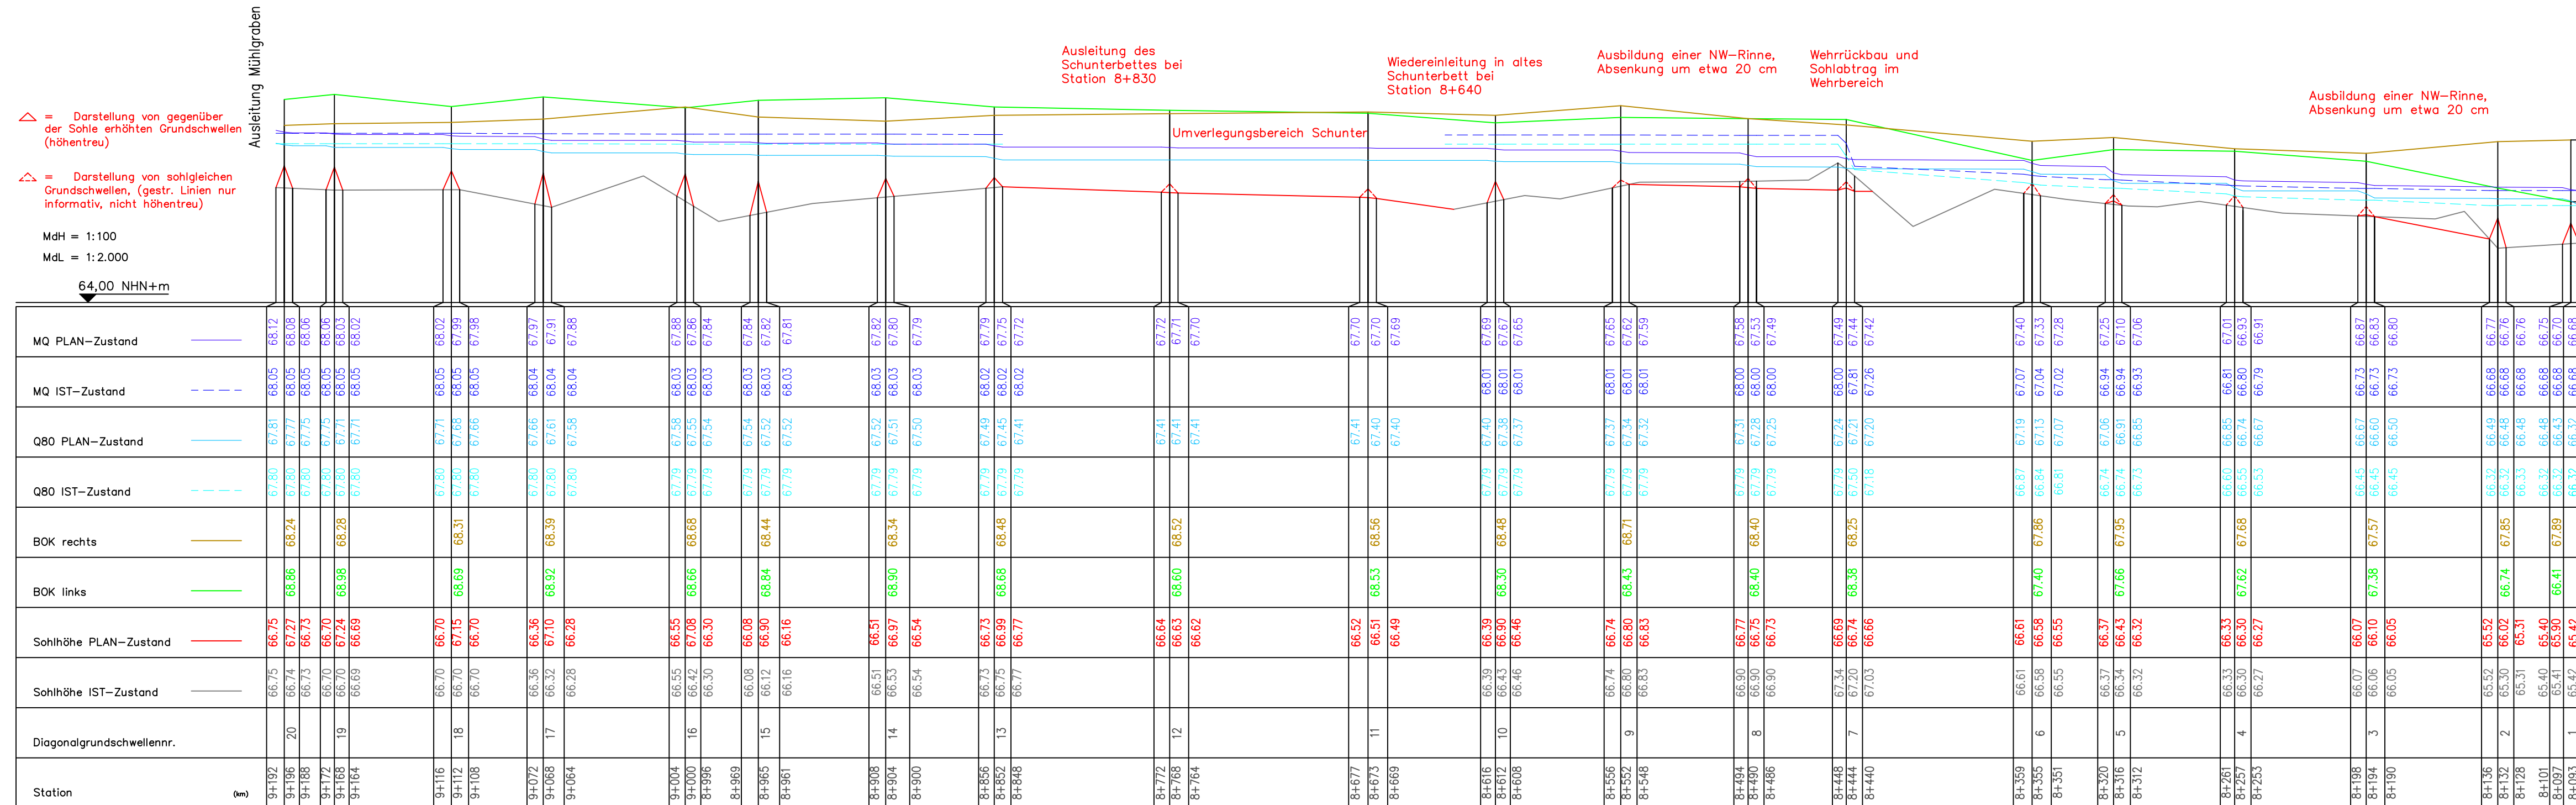

# Genehmigungsplanung

Vorhabenträger:

Wasserverband Mittlere Oker  
Eisenbütteler Straße 22/23  
38122 Braunschweig



Planverfasser:

HGN Beratungsgesellschaft mbH  
Celler Straße 66  
38114 Braunschweig  
braunschweig@hgn-beratung.de



Projektbezeichnung:

Renaturierung der Schulter bei Rühme

Planbezeichnung:

Längsschnitt Sohlgleite

Höhenbezug: DHHN92

	Datum	Name	Unterschrift	Projekt-Nr.:	18-215
gez.:	15.10.2020	N. Siemon	gez. Siemon	Anlage:	10
bearb.:	15.10.2020	M.Jünemann	gez. Jünemann	Maßstab:	1 : 100 / 1 : 2.000
gepr.:	15.10.2020	R. Ladwig	gez. Ladwig	Blatt:	2