

Station	0+000.00	0+010.00	0+020.00	0+030.00	0+040.00	0+050.00	0+060.00	0+070.00	0+080.00	0+090.00	0+100.00	0+110.00	0+120.00	0+130.00	0+140.00	0+150.00	0+160.00	0+170.00	0+180.00	0+190.00	0+200.00	0+210.00	0+220.00	0+230.00	0+240.00	0+250.00	0+260.00	0+270.00	0+280.00	0+290.00	0+300.00	0+310.00	0+320.00	0+330.00	0+340.00	0+350.00	0+360.00	0+370.00	0+380.00	0+390.00	0+400.00	0+410.00	0+420.00	0+430.00	0+440.00	0+450.00	0+460.00	0+470.00	0+480.00	0+490.00	0+500.00	0+510.00	0+520.00	0+530.00	0+540.00	0+550.00	
Urgelände	82.28	82.33	82.41	82.68	82.82	83.12	83.13	83.25	83.36	83.48	83.52	83.56	83.62	83.69	83.78	83.89	84.01	84.10	84.19	84.27	84.36	84.44	84.48	84.53	84.58	84.63	84.71	84.78	84.84	84.91	84.98	85.02	85.11	85.18	85.25	85.31	85.34	85.38	85.62	85.67	85.64	85.62	85.60	85.58	85.60	85.62	85.64	85.66	85.69	85.71	85.74	85.76	85.76	85.76	85.78	85.80	85.81
Gradiente			82.45	82.60	82.75	82.90	83.05	83.20	83.35	83.44	83.52	83.61	83.69	83.77	83.85	83.93	84.01	84.09	84.16	84.23	84.30	84.37	84.43	84.50	84.57	84.64	84.71	84.78	84.85	84.91	84.98	85.05	85.12	85.19	85.26	85.33	85.44	85.59	85.67	85.64	85.61	85.58	85.57	85.56	85.60	85.62	85.64	85.66	85.69	85.68	85.70	85.72	85.74	85.76	85.78	85.80	85.81

### Zeichenerklärung

- Gradienten-Hochpunkt
- Gradienten-Tiefpunkt
- Ausrundungsbeginn Kuppe / Ausrundungsende Wann
- Damm
- Einschnitt

H -1000,000 m  
T 15,65 m  
f 0,12 m  
km 0+765,71  
h TS 85,51 m

Neigungsbrechpunkt mit Angabe von Ausrundungshalbmesser, Tangentenhöhe, Stichthöhe, Bau-km Höhe Tangentenschnittpunkt

-0,30% / 40,52 m     1,58% / 6,43 m

Entwurfsbearbeitung: **Kuhn+Partner** DAS INGENIEURBÜRO  
Ingenieurbüro Kuhn und Partner mbB  
Beratende Ingenieure  
Hermann-Blenk-Straße 18  
38108 Braunschweig Tel. +49 531 35446-6

bearb.: S. Heintorf-Resesky  
gez.: K. Galuk  
gepr.: L. Kuhn  
Datum: 30.06.2017  
Blatt Gr.: 297 x 1550 mm  
Auftr. Nr.: 800 S 14064

Stadt **Braunschweig** Fachbereich Tiefbau und Verkehr  
Bohlweg 30  
38100 Braunschweig

Braunschweig, den 24.07.2017  
i. A. gez. Dr. Linnenberg  
Abteilungsleiter

**Landkreis Peine** Der Landrat Fachdienst Straßen  
Pappelweg 2  
31224 Peine

Peine, den 17.07.2017  
i. A. gez. Sammel  
Sachbearbeiter  
Peine, den 17.07.2017  
i. A. gez. Burgdorf  
Fachdienstleiter

Nr.	Art der Änderung	Datum	Zeichen
-----	------------------	-------	---------

## FESTSTELLUNGSENTWURF


Landkreis Peine Straße / Bau-km bis Bau-km: **Kreisstraße 58 (K58) / 0+000 bis 0+785**

Stadt Braunschweig Straße / Bau-km bis Bau-km: **Kreisstraße 12 (K12) / 0+785 bis 1+392**

Unterlage / Blatt-Nr.: 06 / 1  
**Höhenplan**  
Blatt 1  
Bau- km: 0+000 - 0+540  
Maßstab: 1:500 / 50

**Neubau eines Radweges**  
von **Wedtenstedt**  
(Kreisstraße 58 (K58) - Landkreis Peine)  
nach **Lamme**  
(Kreisstraße 12 (K12) - Stadt Braunschweig)

Peine, den .....  
Der Plan ist festgestellt am .....  
Landkreis Peine  
Der Landrat  
im Auftrage

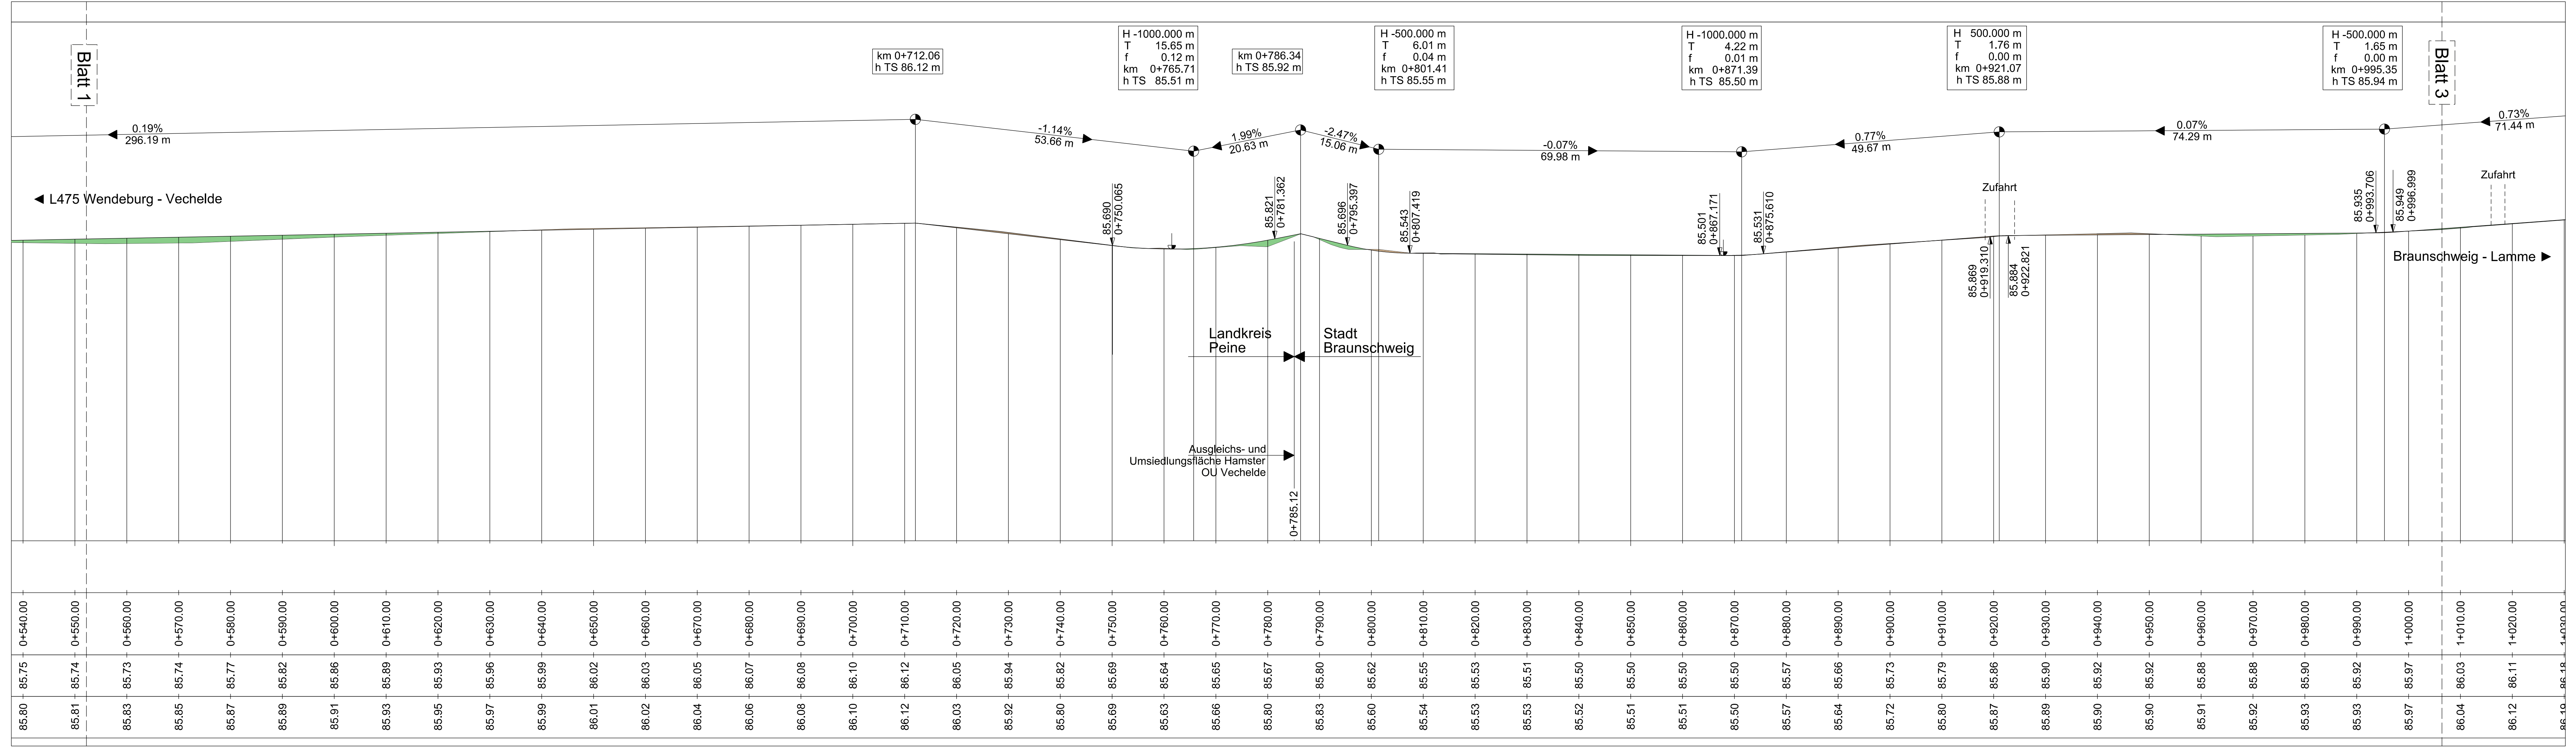


### Zeichenerklärung

- ↕ Gradientenhochpunkt
- ↕ Gradiententiefpunkt
- ↕ Ausrundungsbeginn Kuppe / Ausrundungsende Wann
- Damm
- Einschnitt

Neigungsbrechpunkt mit Angabe von Ausrundungshalbmesser, Tangentenlänge, Stichhöhe, Bau-km Höhe Tangentenschnittpunkt

↖ -0.30% / 40.52  
↗ 1.58% / 6.43

Entwurfsbearbeitung: <b>Kuhn+Partner</b> DAS INGENIEURBÜRO Ingenieurbüro Kuhn und Partner mbB Beratende Ingenieure Hermann-Blenk-Straße 18 38108 Braunschweig Tel. +49 531 35446-6	bearb.: S. Heintorf-Resesky gez.: K. Galuk gepr.: L. Kuhn Datum: 30.06.2017 Blatt Gr.: 297 x 1380 mm Auftr. Nr.: 800 S 14064		
Stadt <b>Braunschweig</b> Fachbereich Tiefbau und Verkehr Bohlweg 30 38100 Braunschweig	Braunschweig, den 24.07.2017 i. A. gez. Dr. Linnenberg Abteilungsleiter		
<b>Landkreis Peine</b> Der Landrat Fachdienst Straßen Pappelweg 2 31224 Peine	Peine, den 17.07.2017 i. A. gez. Sammel Sachbearbeiter Peine, den 17.07.2017 i. A. gez. Burgdorf Fachdienstleiter		
Nr.	Art der Änderung	Datum	Zeichen
<b>FESTSTELLUNGSENTWURF</b>			
Landkreis Peine Straße / Bau-km bis Bau-km: <b>Kreisstraße 58 (K58) / 0+000 bis 0+785</b>	Unterlage / Blatt-Nr.: 06 / 2	<b>Höhenplan</b>	
Stadt Braunschweig Straße / Bau-km bis Bau-km: <b>Kreisstraße 12 (K12) / 0+785 bis 1+392</b>	Blatt 2 Bau- km: 0+540 - 1+020 Maßstab: 1:500 / 50		
<b>Neubau eines Radweges</b> von <b>Wedtenstedt</b> (Kreisstraße 58 (K58) - Landkreis Peine) nach <b>Lamme</b> (Kreisstraße 12 (K12) - Stadt Braunschweig)			
Peine, den ..... Der Plan ist festgestellt am ..... Landkreis Peine Der Landrat im Auftrage			

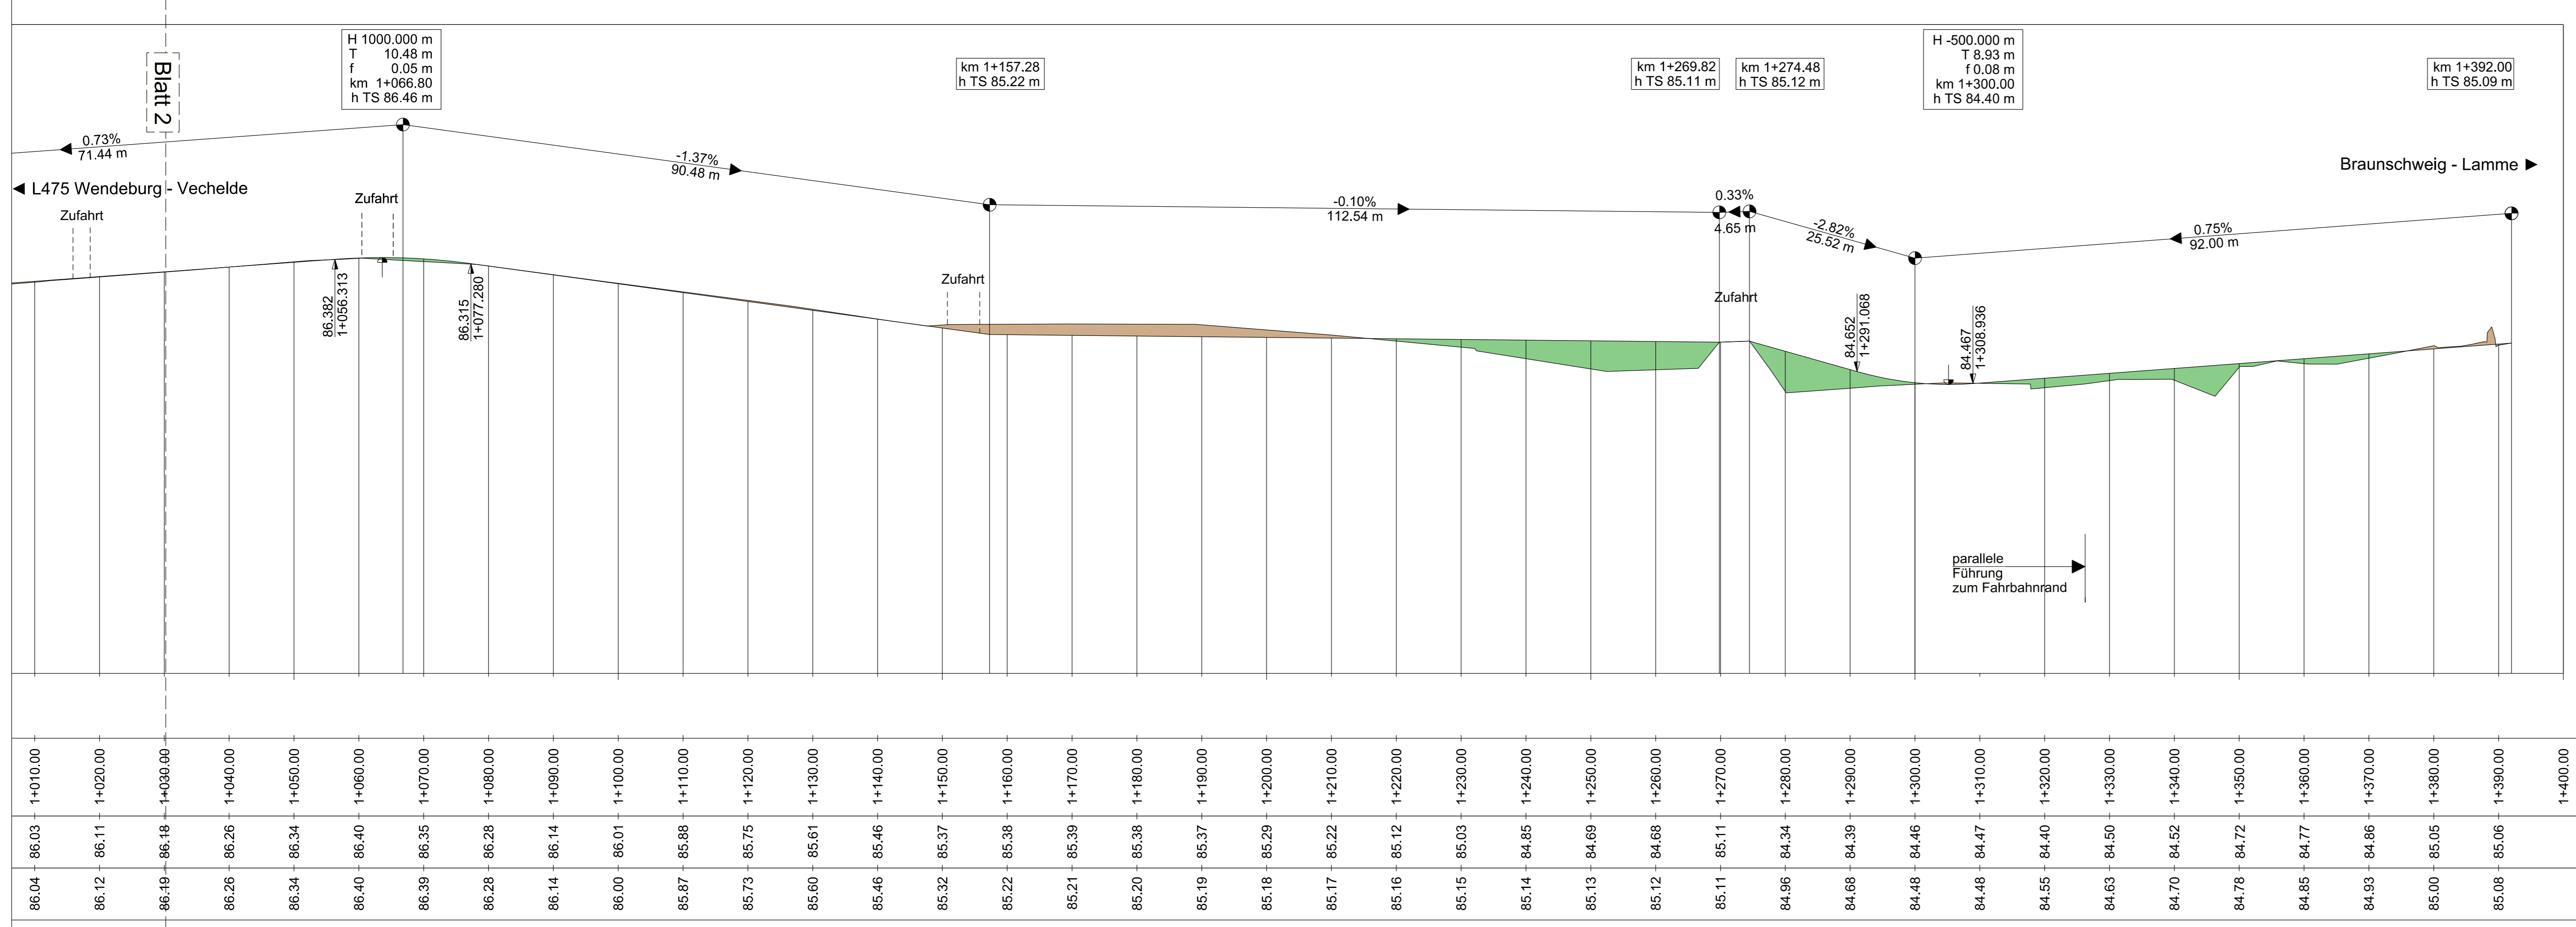

### Zeichenerklärung

- Gradientenhochpunkt
- Gradiententiefpunkt
- Ausrundungsbeginn Kuppe / Ausrundungsende Wann
- Damm
- Einschnitt

H -1000.000 m  
T 15.65 m  
f 0.12 m  
km 0+765.71  
h TS 85.51 m

Neigungsbrechpunkt mit Angabe von Ausrundungshalbmesser, Tangentenlänge, Stichhöhe, Bau-km Höhe Tangentenschnittpunkt

-0.30% / 40.52  
 1.58% / 6.43

Entwurfsbearbeitung: **Kuhn+Partner** DAS INGENIEURBÜRO  
Ingenieurbüro Kuhn und Partner mbB  
Beratende Ingenieure  
Hermann-Blenk-Straße 18  
38108 Braunschweig Tel. +49 531 35446-6

bearb.: S. Heintorf-Resesky  
gez.: K. Galuk  
gepr.: L. Kuhn

Datum: 30.06.2017  
Blatt Gr.: 297 x 1200 mm  
Auftr. Nr.: 800 S 14064

Stadt **Braunschweig** Fachbereich Tiefbau und Verkehr  
Bohlweg 30  
38100 Braunschweig

Braunschweig, den 24.07.2017

i. A. gez. Dr. Linnenberg  
Abteilungsleiter

**Landkreis Peine** Der Landrat Fachdienst Straßen  
Pappelweg 2  
31224 Peine

Peine, den 17.07.2017

i. A. gez. Sammel  
Sachbearbeiter

Peine, den 17.07.2017

i. A. gez. Burgdorf  
Fachdienstleiter

Nr.	Art der Änderung	Datum	Zeichen

## FESTSTELLUNGSENTWURF

**Landkreis Peine** Unterlage / Blatt-Nr.: 06 / 3  
Straße / Bau-km bis Bau-km: **Kreisstraße 58 (K58) / 0+000 bis 0+785**  
**Höhenplan**

**Stadt Braunschweig** Blatt 3  
Straße / Bau-km bis Bau-km: **Kreisstraße 12 (K12) / 0+785 bis 1+392**  
Bau- km: 1+020 - 1+392  
Maßstab: 1:500 / 50

**Neubau eines Radweges**  
von  
**Wedtlenstedt**  
(Kreisstraße 58 (K58) - Landkreis Peine)  
nach  
**Lamme**  
(Kreisstraße 12 (K12) - Stadt Braunschweig)

Peine, den .....  
Der Plan ist festgestellt am .....  
**Landkreis Peine**  
Der Landrat  
im Auftrage