


Längsschnitt  
Trogbauwerk  
M 1:100

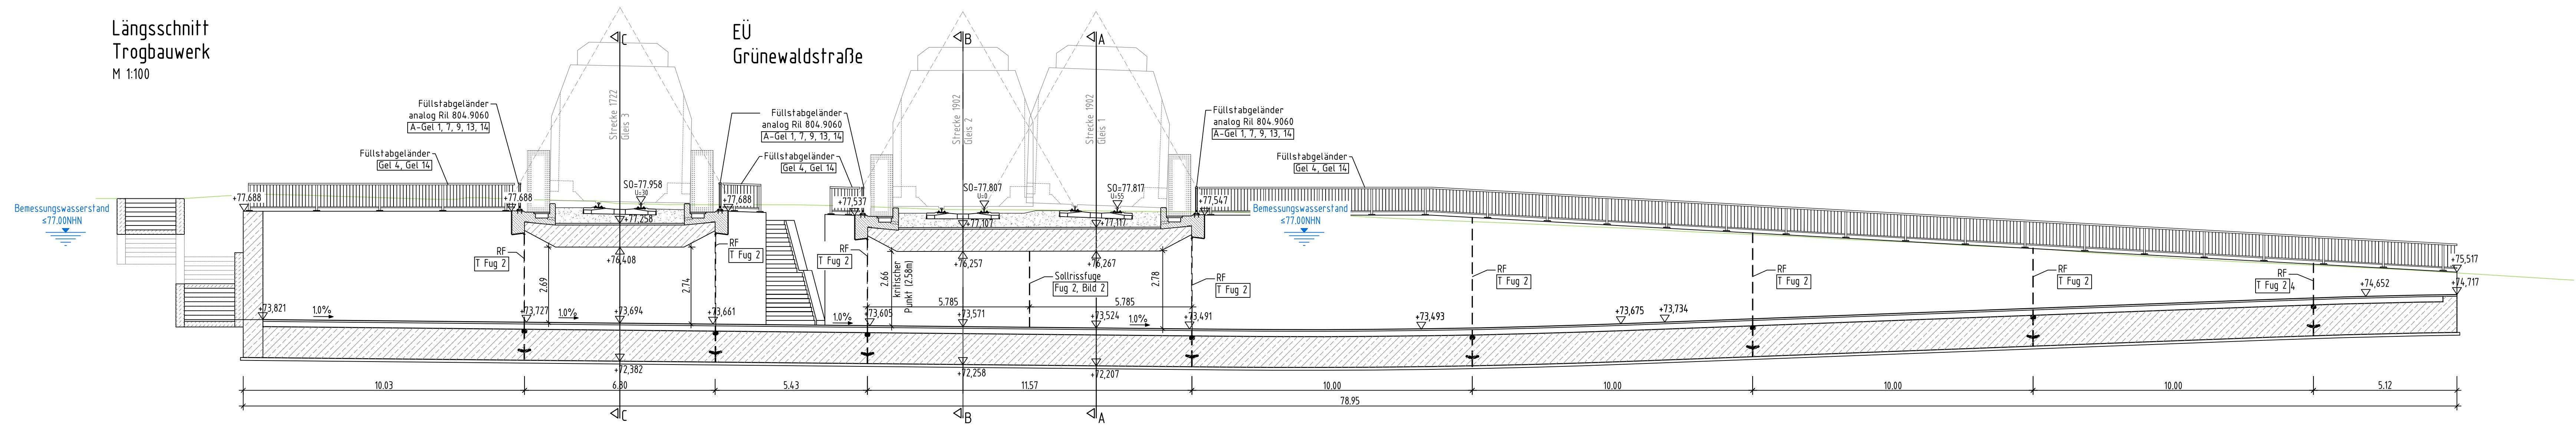

Bauherr: Regionalverband Großraum Braunschweig Frankfurter Straße 2 38122 Braunschweig	Planverfasser: Emch+Berger Projekt GmbH Burgstraße 8, 30159 Hannover Telefon: +49 (0)511 360 90-0 info@emch-berger.de	Auftrag-Nr.: 21015
		Datum
Regionalverband Großraum Braunschweig Frankfurter Straße 2 38122 Braunschweig	Hannover, 01. Datum, Unterschrift	gez.: 31.08.2021 Schömann
		bearb.:
Projekt: <b>Machbarkeitsstudie</b> <b>Unterführung Grünwaldstraße</b>		Planzeichen: Planart: Studie Plan-Nr.: 21015-2-TG-S-02-2 Blattgr.: 160 x 420 Einwirkungen (Lastmodelle): Höhen- und Koordinatensystem
Maßstab: 1:100 Längsschnitt Variante 2 Bahn-km 6.9+53 bis Bahn-km 7.0+55 Strecke 1902 Bahn-km 65.6+71 bis Bahn-km 65.7+74 Strecke 1722		
Projekt: <b>Unterführungsbauwerk Grünwaldstraße</b> <b>Aufhebung Bahnübergang</b> Str. 1902 Braunschweig - Gifhorn / Str. 1722		
Strecke: Bauwerksnummer Kilometer		Brückennr.: Kennzahl
1902	x	x

Form: 2015-02-10 10:00:00, M:\01\_Gruenwaldstrasse\04\_Laengsschnitt\04\_2\_TG\_LP\_02\_TG\_LP\_MBA.dwg / 1:100