


# Drosselwirkung der Straßen/ Autobahndurchlässe

Teilabschnitte  
Wsp bei Qmax = 821 l/s

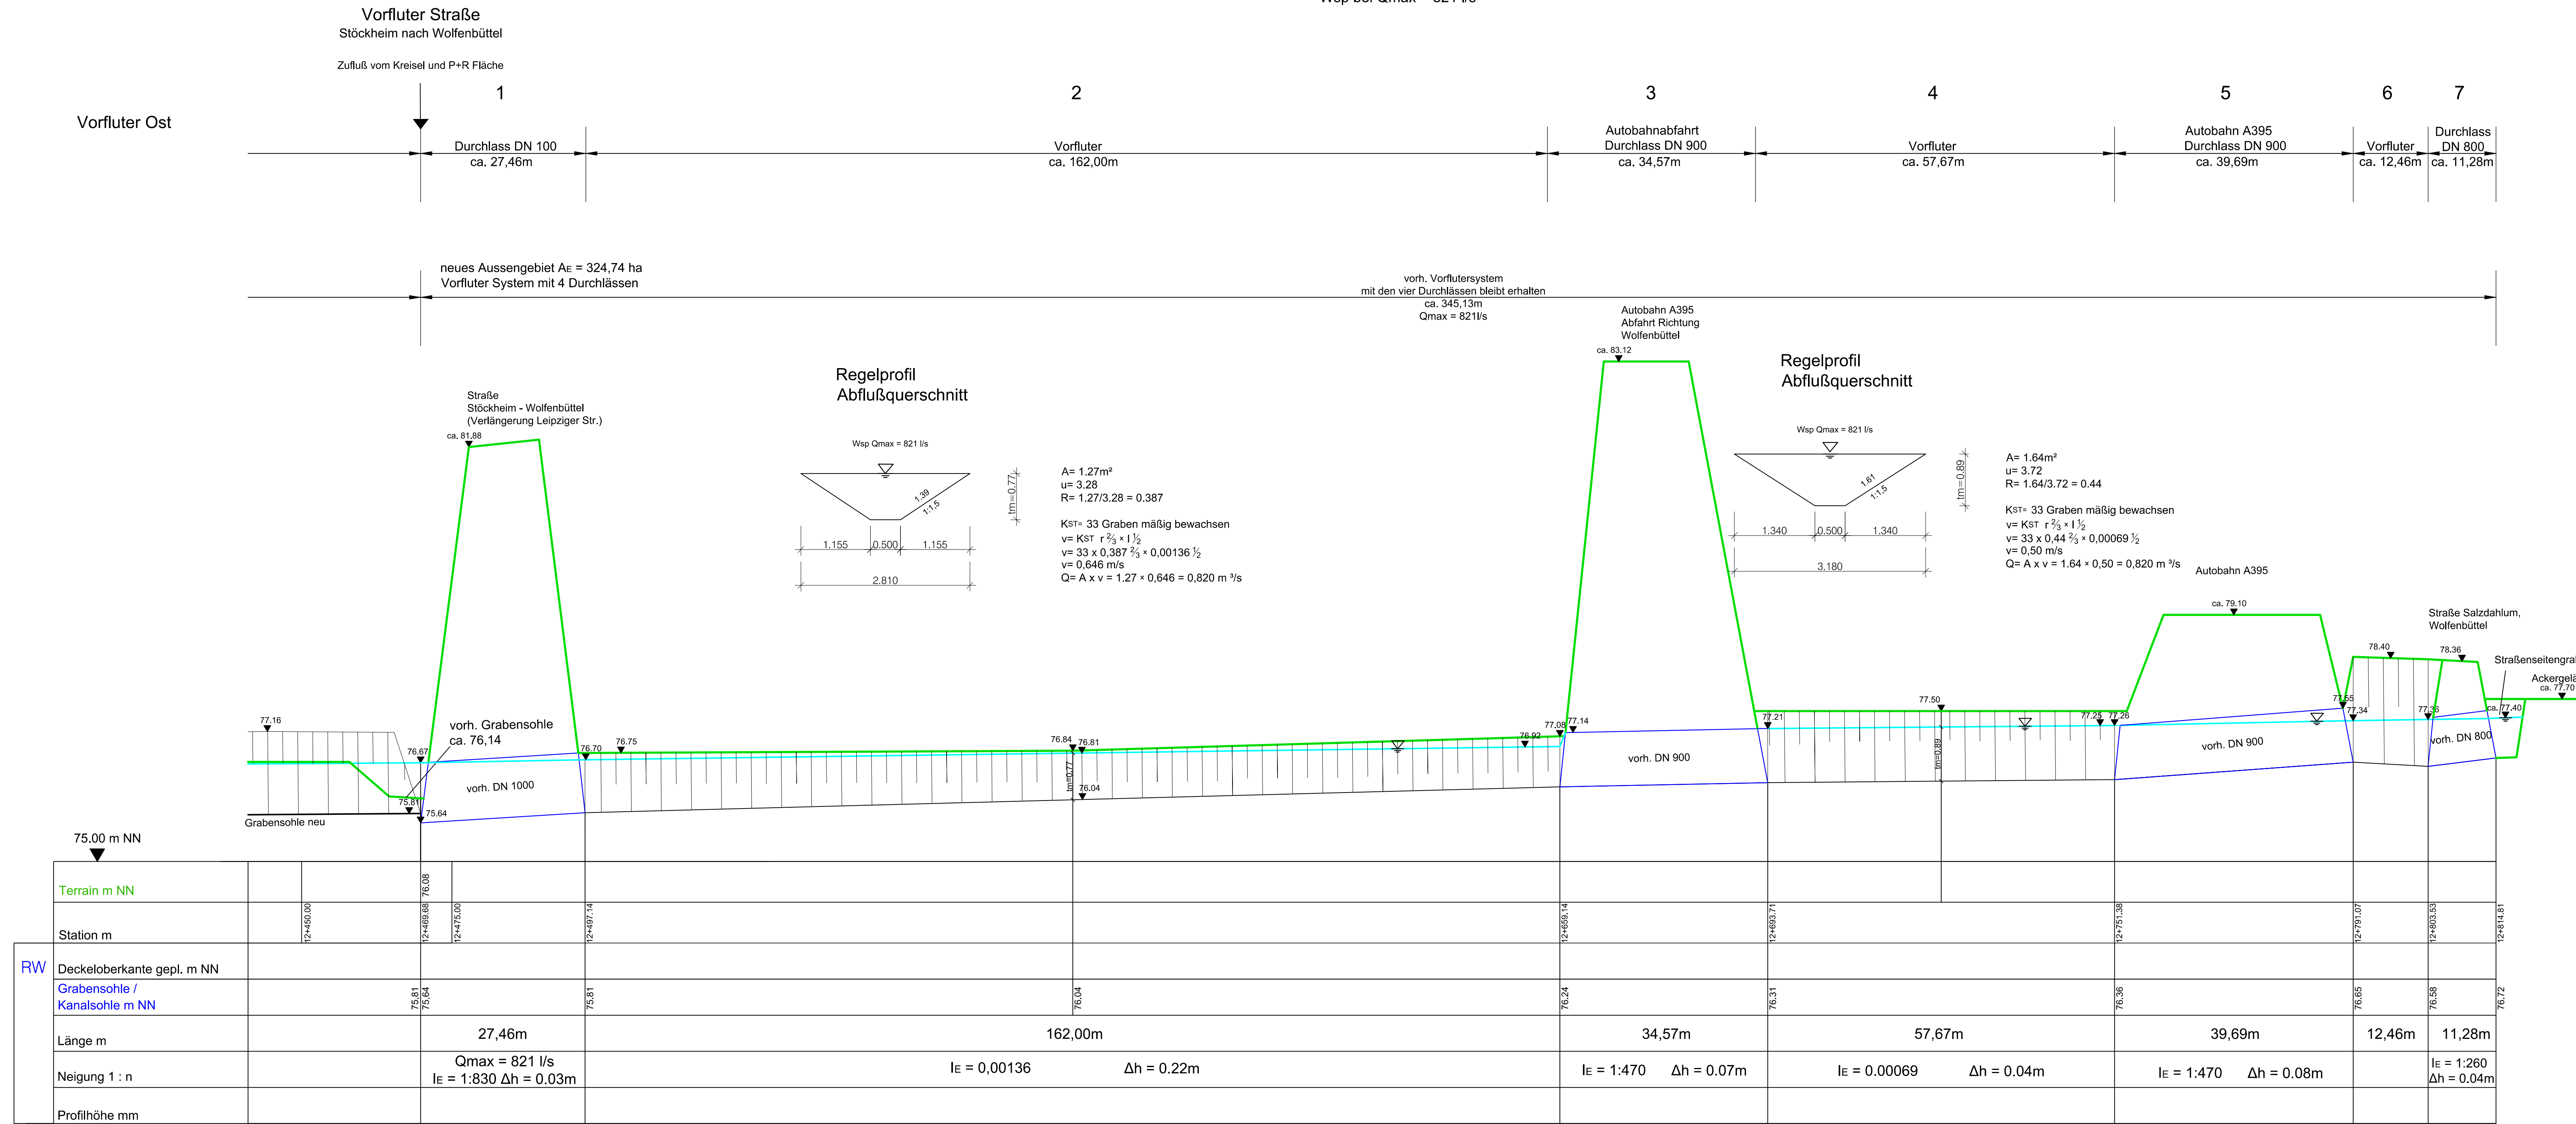

Datum	Name	Änderung	Index

**Behrendt Ingenieure GmbH**  
Pontiesen 1, 38170 Vahberg, Tel: (05333) 94 69 87; Fax: (05333) 94 82 468; info@behrendt-ingenieure.de

**Grundstücksgesellschaft Braunschweig mbH**

Baugebiet Stöckheim-Süd  
Vorfluter  
Entwurfsplanung

Drosselwirkung der Straßen/ Autobahndurchlässe  
Längsschnitt

Bearbeitet	Datum	Name	Drosselwirkung der Straßen/ Autobahndurchlässe Längsschnitt
Gezeichnet	03.02.2017	Behrendt	
Geprüft	03.02.2017	Geier S.	
Projekt-Nr.			
Maßstab	1 : 50 / 1 : 500		
Anlage	10.5	Datei:Av110_LSVorfluter.dwg Stand: 07.04.2017	

59.4 x 35.7 : 0.21 m<sup>2</sup>