


Lageplan - Ausschnitt

Eisenbütteler Straße

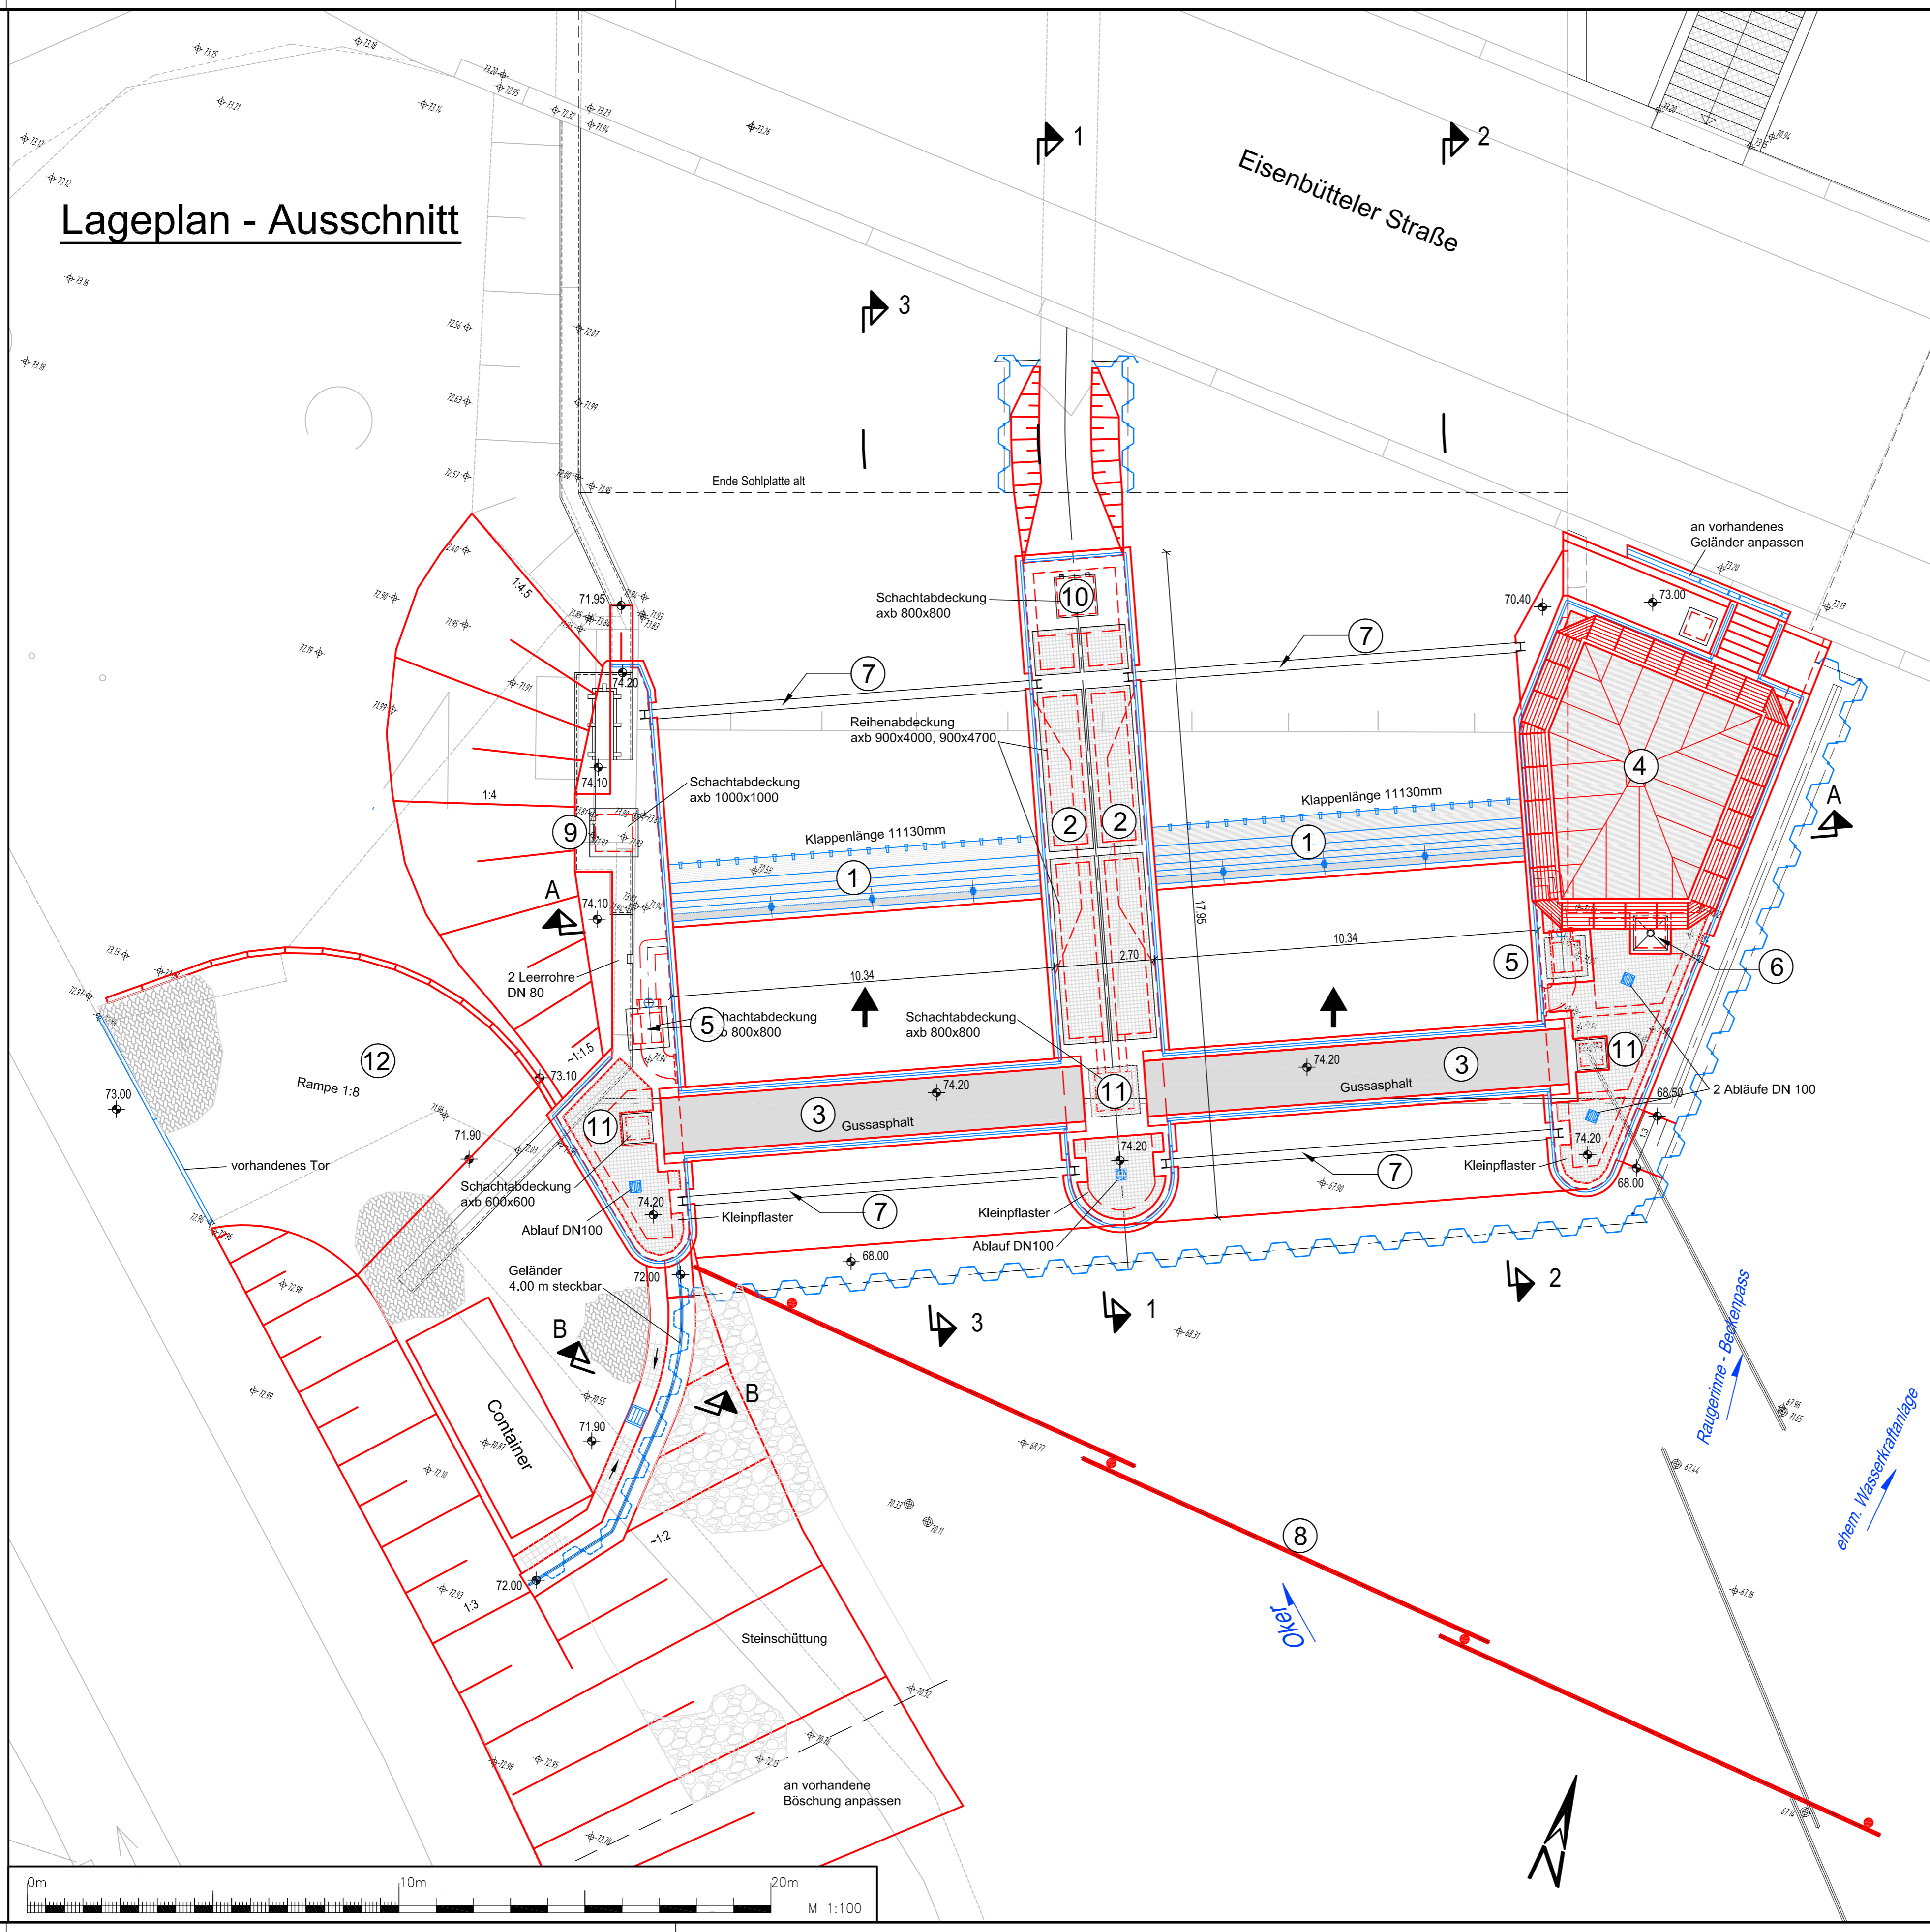

Legende:

- ① Fischbauchklappen
- ② Fischbauchklappenantriebe
- ③ Betriebswegbrücke
- ④ Betriebsgebäude
- ⑤ Spülsystem
- ⑥ Pegelanlage für Oberwasserstandsmessung
- ⑦ Dammtafelführungen
- ⑧ Schwimmstofffang
- ⑨ Trafokammer
- ⑩ Trafo- und Messwertgeberkammer
- ⑪ Kabelschächte
- ⑫ Zufahrt und Standebene (Schwimmstoffentnahme)

Nr.	Art der Änderungen	Datum	Name
5.			
4.			
3.			
2.			
1.			

Antragsteller: **Wasserverband Mittlere Oker**
 Ausbauerband Braunschweig - Wolfenbüttel
 c/o Stadtentwässerung Braunschweig GmbH
 Steinweg 26, 38100 Braunschweig

Braunschweig, 15.06.2009

Eisenbütteler Wehr/ Oker
 Ersatz des vorhandenen Walzenwehres durch einen Neubau

Entwurfs- und Genehmigungsplanung	Aufr.-Nr.: 01.256
Lageplan (Draufsicht)	Anl.: 3.0
	Ausf.:
	Maßst.: 1 : 100

Braunschweig, 15.06.2009

INGENIEURGESELLSCHAFT FÜR WASSER- UND ABFALLWIRTSCHAFT MBH
PROF. DR.-ING. W. HARTUNG + PARTNER
 BERATUNG - GUTACHTEN - PLANUNG - ÜBERWACHUNG
 Prof. Dr.-Ing. W. Hartung + Partner
 Ingenieurgesellschaft mbH
 Leopoldstraße 38
 38 100 Braunschweig
 Tel.: 0531 24377 0
 Fax: 0531 24377 99
 email: office@hup-bs.com

gezeichnet: Ulita
 geprüft:
 gesehen: *[Signature]*

J:\01256\Zeichnen\30_Entwurf\01256-30_300-1_Draufsicht-Wehr_M100.dwg

