


Längsschnitt

Station: 55+118.72 + 52+740.40

Eisenbütteler Wehr

M.d.H. 1:50
M.d.L. 1:2000
60.0 mNN

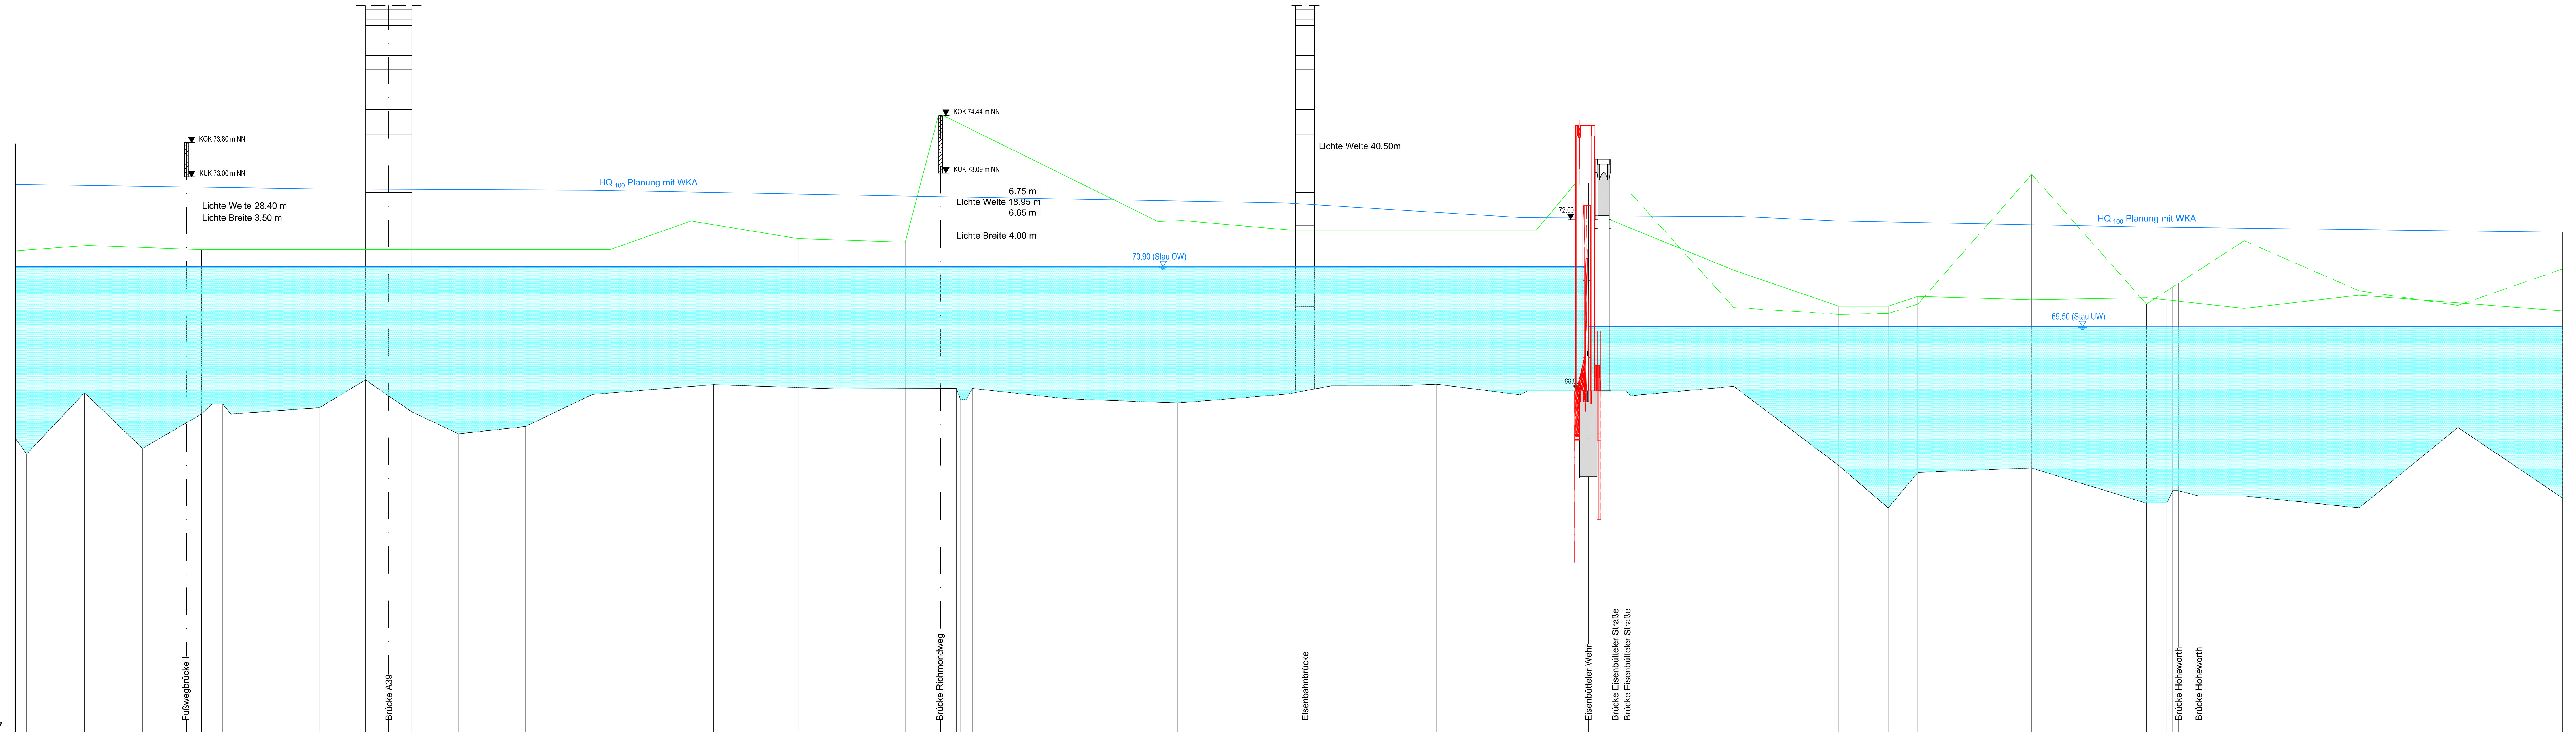

Bestand	OK Ufer Links	mNN	71.30	71.97	71.56	71.47	71.97	71.68	71.90	70.02	69.98	69.98	69.81	70.03	70.06	70.06	69.97
Bestand	OK Ufer Rechts	mNN															
Bestand	Sohle	mNN	66.83	67.96	66.66	67.46	67.70	67.70	67.91	67.77	67.92	68.15	68.05	68.12	68.12	68.16	68.16
Station	m		55+00.00	55+05.00	55+10.00	55+15.00	55+20.00	55+25.00	55+30.00	55+35.00	55+40.00	55+45.00	55+50.00	55+55.00	55+60.00	55+65.00	55+70.00
Betrieb	32	HQ 20	Planung mit WKA	mNN	71.08	71.10	71.10	71.10	71.10	71.10	71.10	71.10	71.10	71.10	71.10	71.10	71.10
	33	HQ 20	Planung (n-1) mit WKA	mNN	71.10	71.10	71.10	71.10	71.10	71.10	71.10	71.10	71.10	71.10	71.10	71.10	71.10
	7	HQ 50	Planung mit WKA	mNN	71.10	71.10	71.10	71.10	71.10	71.10	71.10	71.10	71.10	71.10	71.10	71.10	71.10
	9	HQ 100	Planung mit WKA	mNN	71.10	71.10	71.10	71.10	71.10	71.10	71.10	71.10	71.10	71.10	71.10	71.10	71.10
Bauphase mit Umbau WKA	22	Q = 50 m³		mNN	71.08	71.10	71.10	71.10	71.10	71.10	71.10	71.10	71.10	71.10	71.10	71.10	71.10
	28	HQ 10	Baustellenfutung	mNN	71.10	71.10	71.10	71.10	71.10	71.10	71.10	71.10	71.10	71.10	71.10	71.10	71.10
	29	HQ 20	Baustellenfutung	mNN	71.10	71.10	71.10	71.10	71.10	71.10	71.10	71.10	71.10	71.10	71.10	71.10	71.10
	31	HQ 100	Baustellenfutung	mNN	71.10	71.10	71.10	71.10	71.10	71.10	71.10	71.10	71.10	71.10	71.10	71.10	71.10

5.			
4.			
3.			
2.			
1.			
Nr.	Art der Änderungen	Datum	Name

Antragsteller: **Wasserverband Mittlere Oker**
 Ausbaubund Braunschweig - Wolfenbüttel
 c/o Stadtentwässerung Braunschweig GmbH
 Steinweg 26, 38100 Braunschweig

Braunschweig, 15.06.2009

Eisenbütteler Wehr/ Oker
 Ersatz des vorhandenen Walzenwehres durch einen Neubau

Entwurfs- und Genehmigungsplanung Antr.-Nr.: 01.256

Übersichtslängsschnitt Blatt 1 Anl.: 4.1

INGENIEURGESELLSCHAFT FÜR WASSER- UND ABFALLWIRTSCHAFT MBH
PROF. DR.-ING. W. HARTUNG + PARTNER
 BERATUNG · GUTACHTEN · PLANUNG · BERATUNG
 Prof. Dr.-Ing. W. Hartung + Partner
 Ingenieurgesellschaft mbH

Braunschweig, 15.06.2009
 gezeichnet: Ulita
 geprüft: *Ulita*
 Leopoldstraße 38 Tel.: 0531 24377-0
 38100 Braunschweig Fax: 0531 24377-99
 email: office@isp-ba.com