


Detaillängsschnitt 2

M 1:50

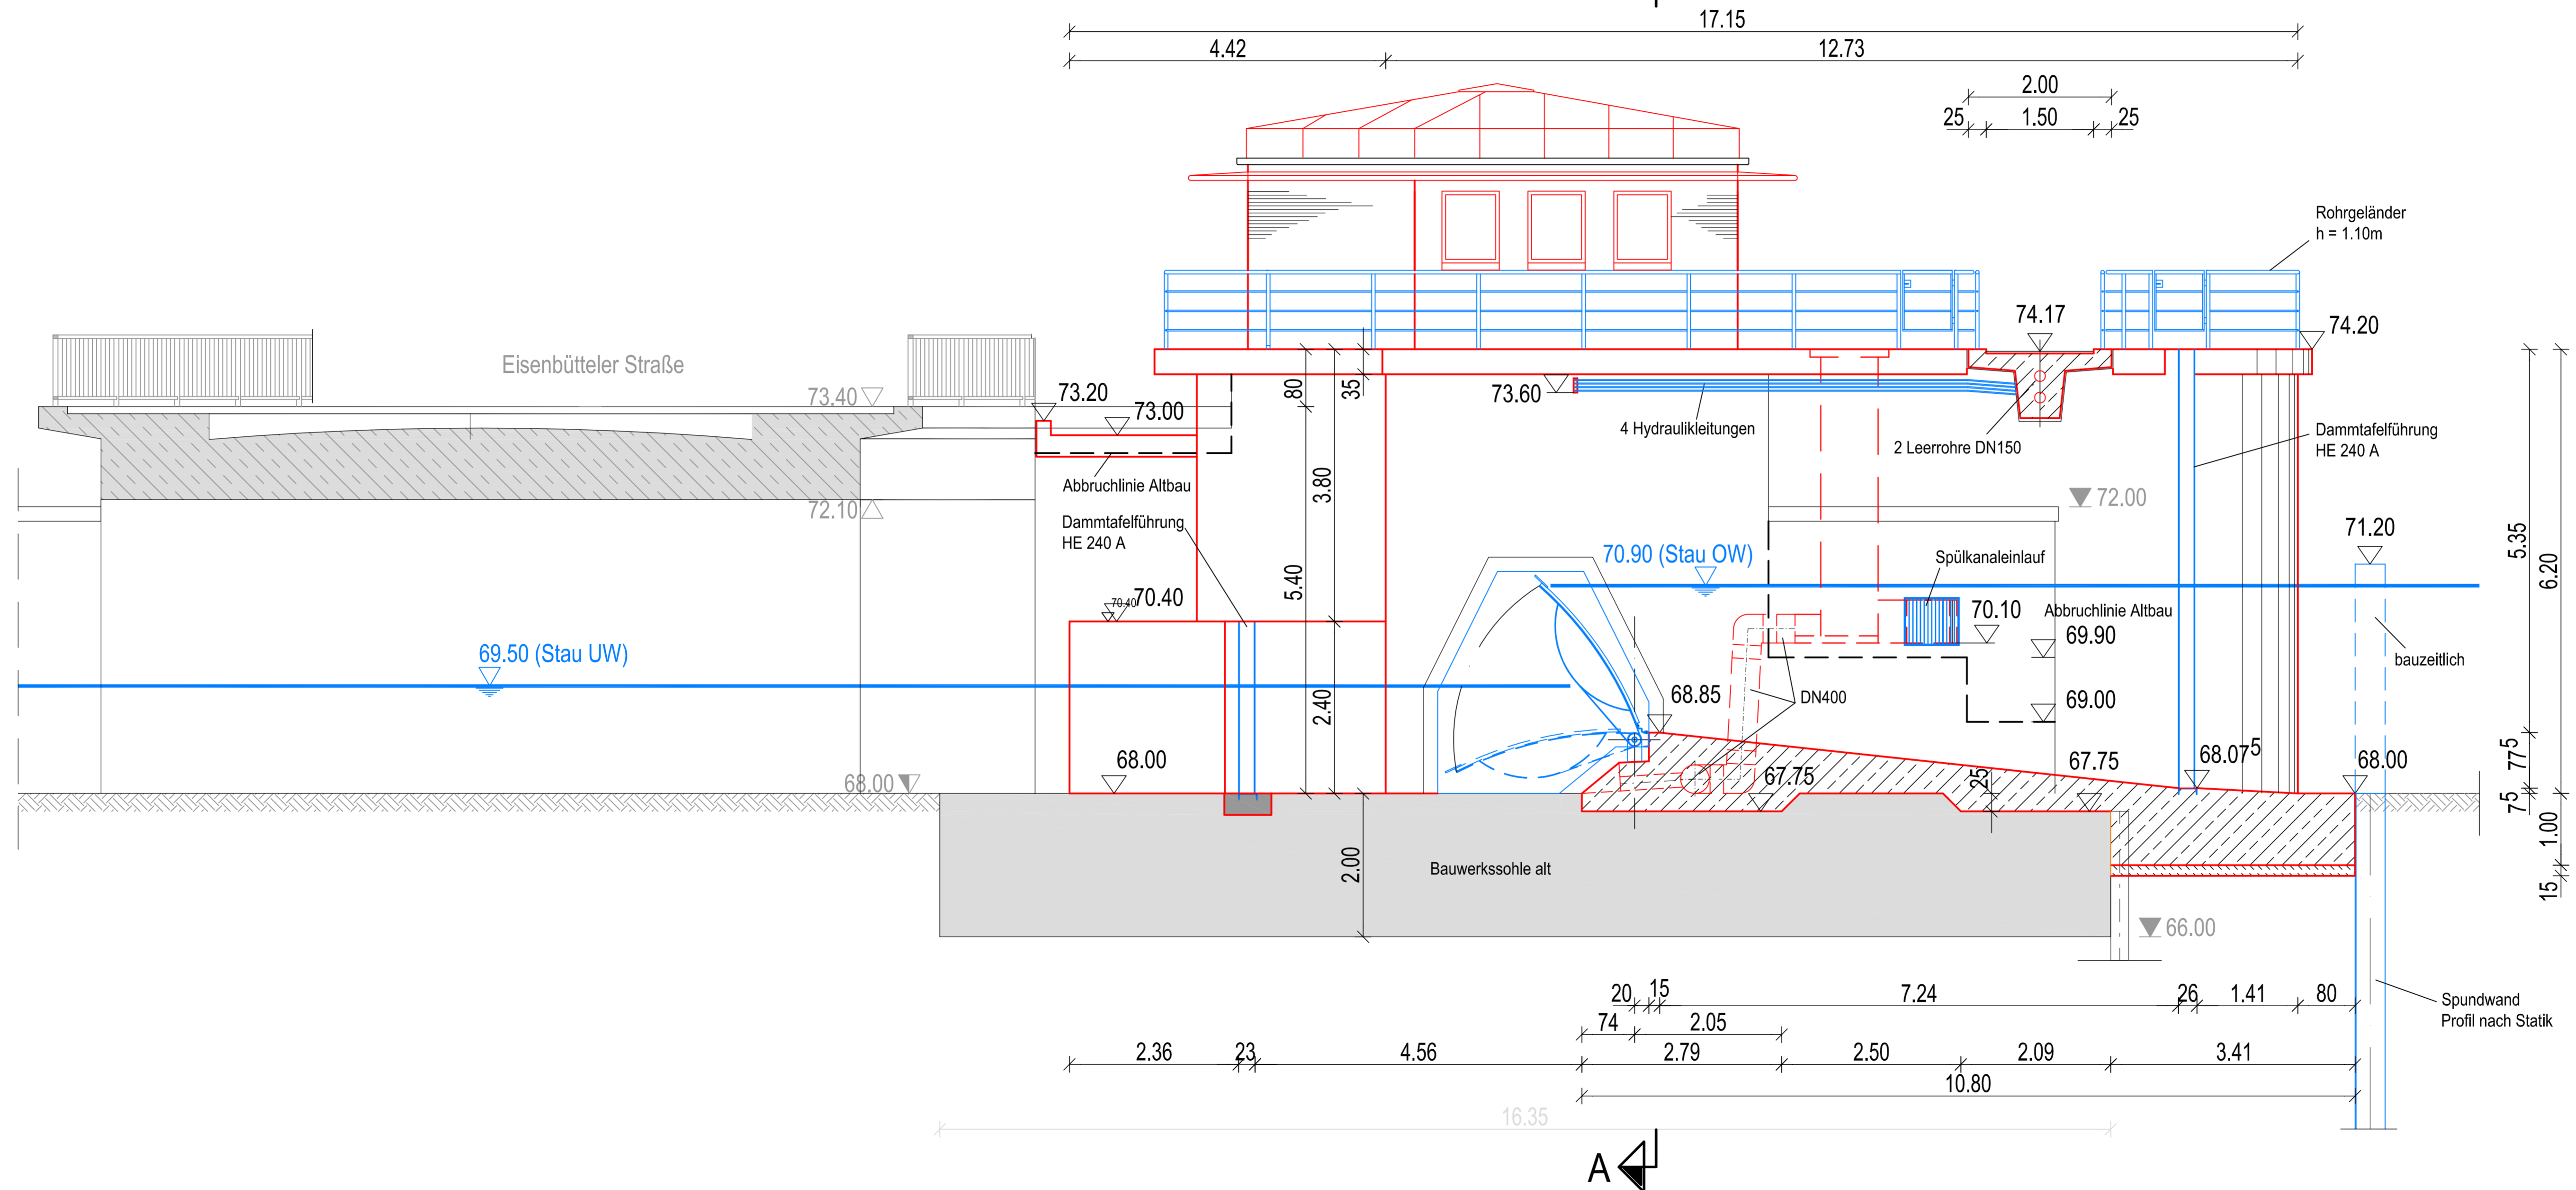

5.			
4.			
3.			
2.			
1.			
Nr.	Art der Änderungen	Datum	Name

Antragsteller: **Wasserverband Mittlere Oker**
 Ausbaubund Braunschweig - Wolfenbüttel
 c/o Stadtentwässerung Braunschweig GmbH
 Steinweg 26, 38100 Braunschweig

Braunschweig, 15.06.2009

Brandes (Verbandsvorsitzender)

Eisenbütteler Wehr/ Oker
 Ersatz des vorhandenen Walzenwehres durch einen Neubau

Entwurfs- und Genehmigungsplanung Auftr.-Nr.: 01.256

Detaillängsschnitt 2
Rechte Wehröffnung

Anl.: 8.0
 Ausf.:
 Maßst.: 1 : 50

INGENIEURGESELLSCHAFT FÜR WASSER- UND ABFALLWIRTSCHAFT MBH
PROF. DR.-ING. W. HARTUNG + PARTNER
 BERATUNG - GUTACHTEN - PLANUNG - ÜBERWACHUNG
 Prof. Dr.-Ing. W. Hartung + Partner
 Ingenieurgesellschaft mbH

Braunschweig, 15.06.2009

gezeichnet: Reinhardt
 geprüft:
 gesehen: *[Signature]*

Leopoldstraße 38 Tel.: 0531 24377 0
 38 100 Braunschweig Fax: 0531 24377 99
 email: office@hup-bs.com