


# Detaillängsschnitt 3

M 1:50

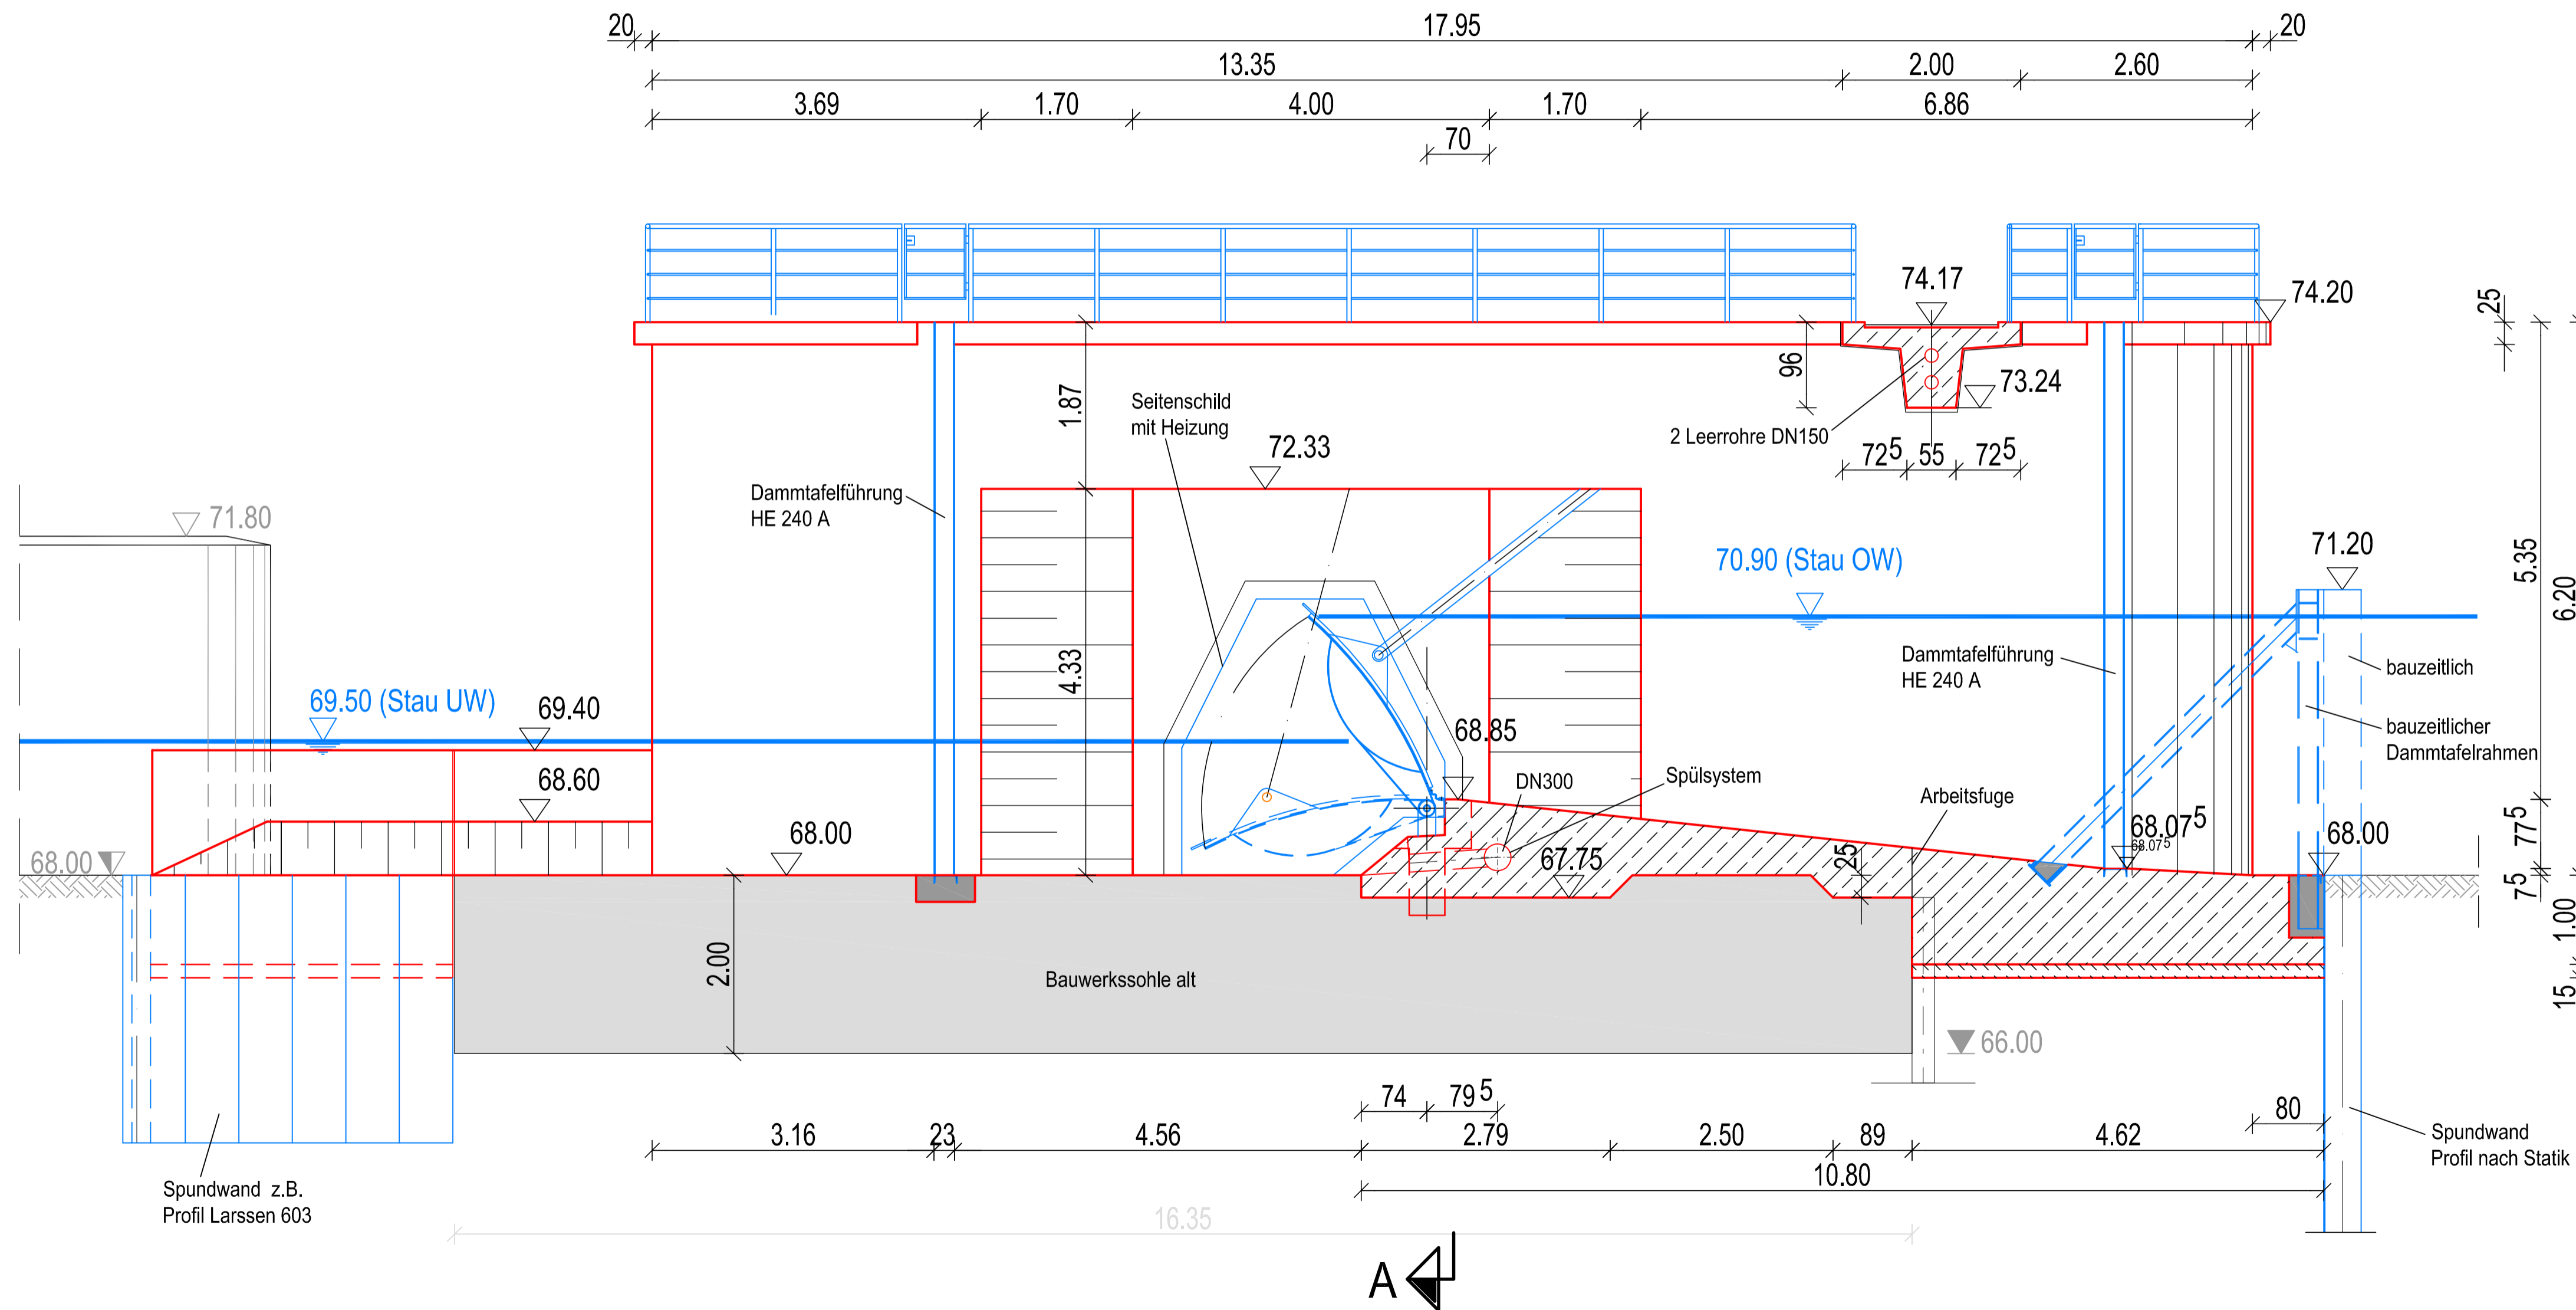

5.			
4.			
3.			
2.			
1.			
Nr.	Art der Änderungen	Datum	Name

Antragsteller: **Wasserverband Mittlere Oker**  
 Ausbauverband Braunschweig - Wolfenbüttel  
 c/o Stadtentwässerung Braunschweig GmbH  
 Steinweg 26, 38100 Braunschweig

Braunschweig, 15.06.2009

Brandes (Verbandsvorsitzender)

## Eisenbütteler Wehr/ Oker

Ersatz des vorhandenen Walzenwehres durch einen Neubau

Entwurfs- und Genehmigungsplanung	Auftr.-Nr.: 01.256
<b>Detaillängsschnitt 3</b> <b>Linke Wehröffnung</b>	Anl.: 9.0
	Ausf.:
	Maßst.: 1 : 50

INGENIEURGESELLSCHAFT FÜR WASSER- UND ABFALLWIRTSCHAFT MBH  
**PROF. DR.-ING. W. HARTUNG + PARTNER**  
 BERATUNG · GUTACHTEN · PLANUNG · ÜBERWACHUNG  
 Prof. Dr.-Ing. W. Hartung + Partner  
 Ingenieurgesellschaft mbH  
 Leopoldstraße 38  
 38 100 Braunschweig  
 Tel.: 0531 24377 0  
 Fax: 0531 24377 99  
 email: office@hup-bs.com

Braunschweig, 15.06.2009  
 gezeichnet: Reinhardt  
 geprüft:  
 gesehen: *[Signature]*