



Brücke
Grünwaldstraße

Wegkreuzung
Tafelmakerweg

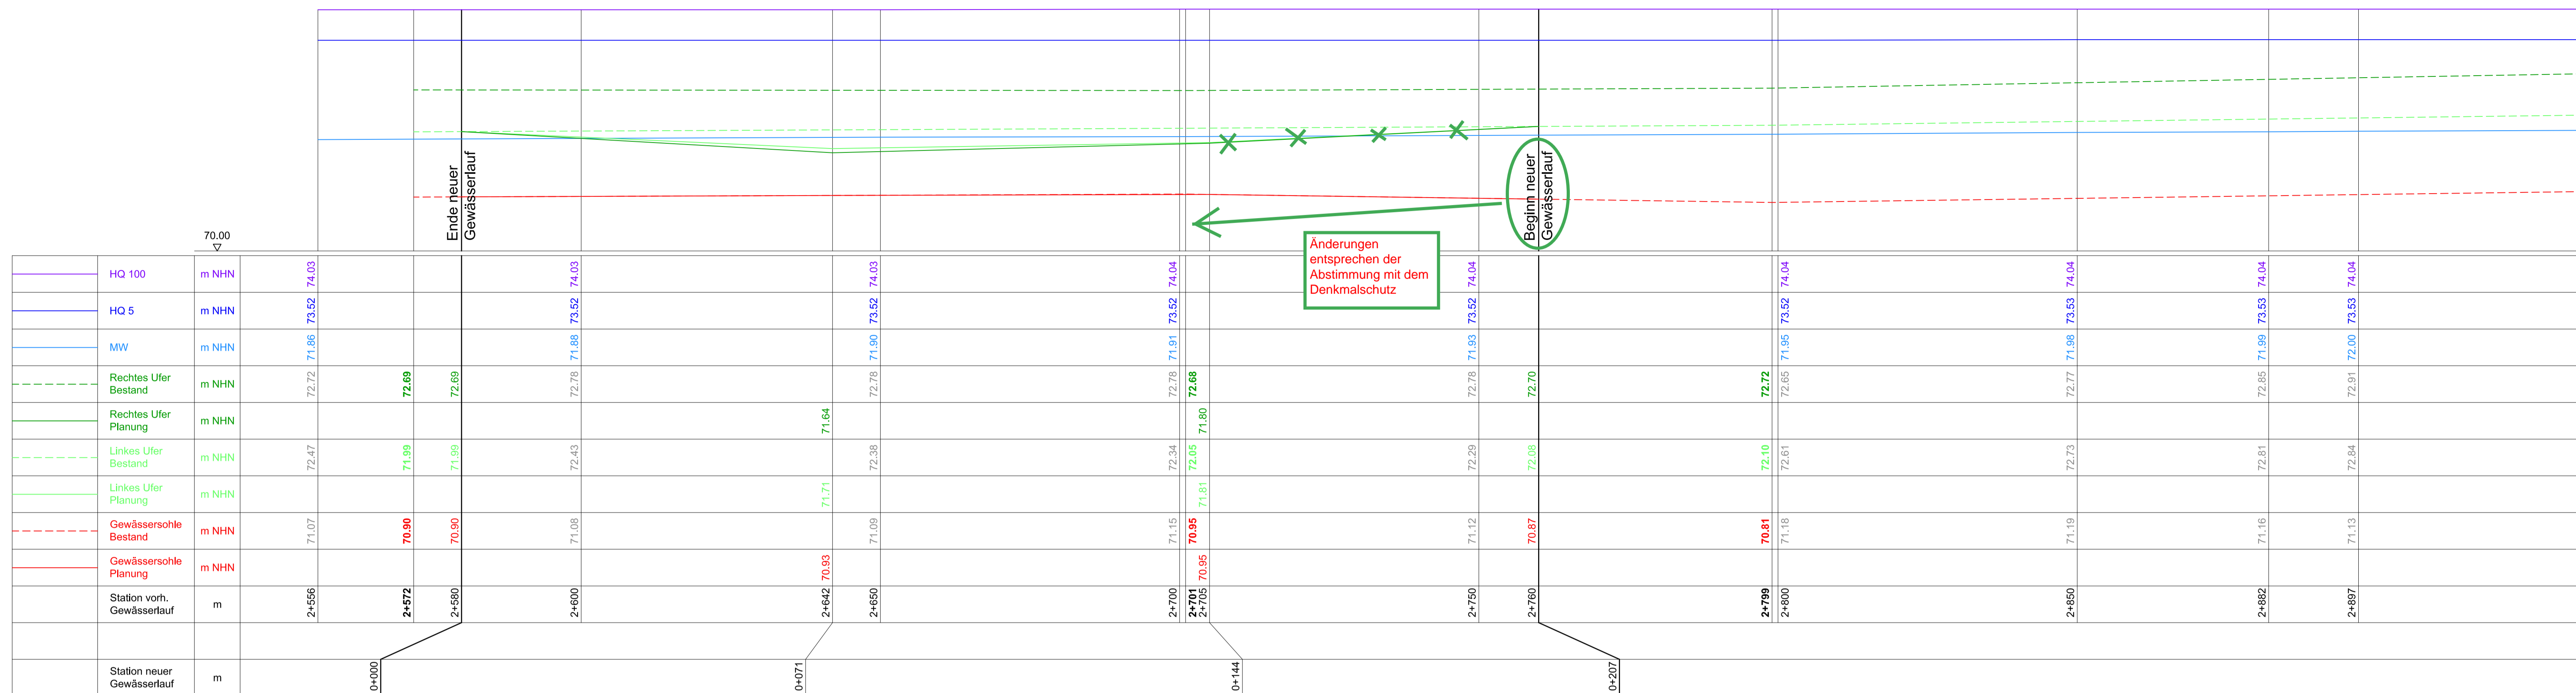

Wegkreuzung
Tafelmakerweg

Brücke
Gänsekamp

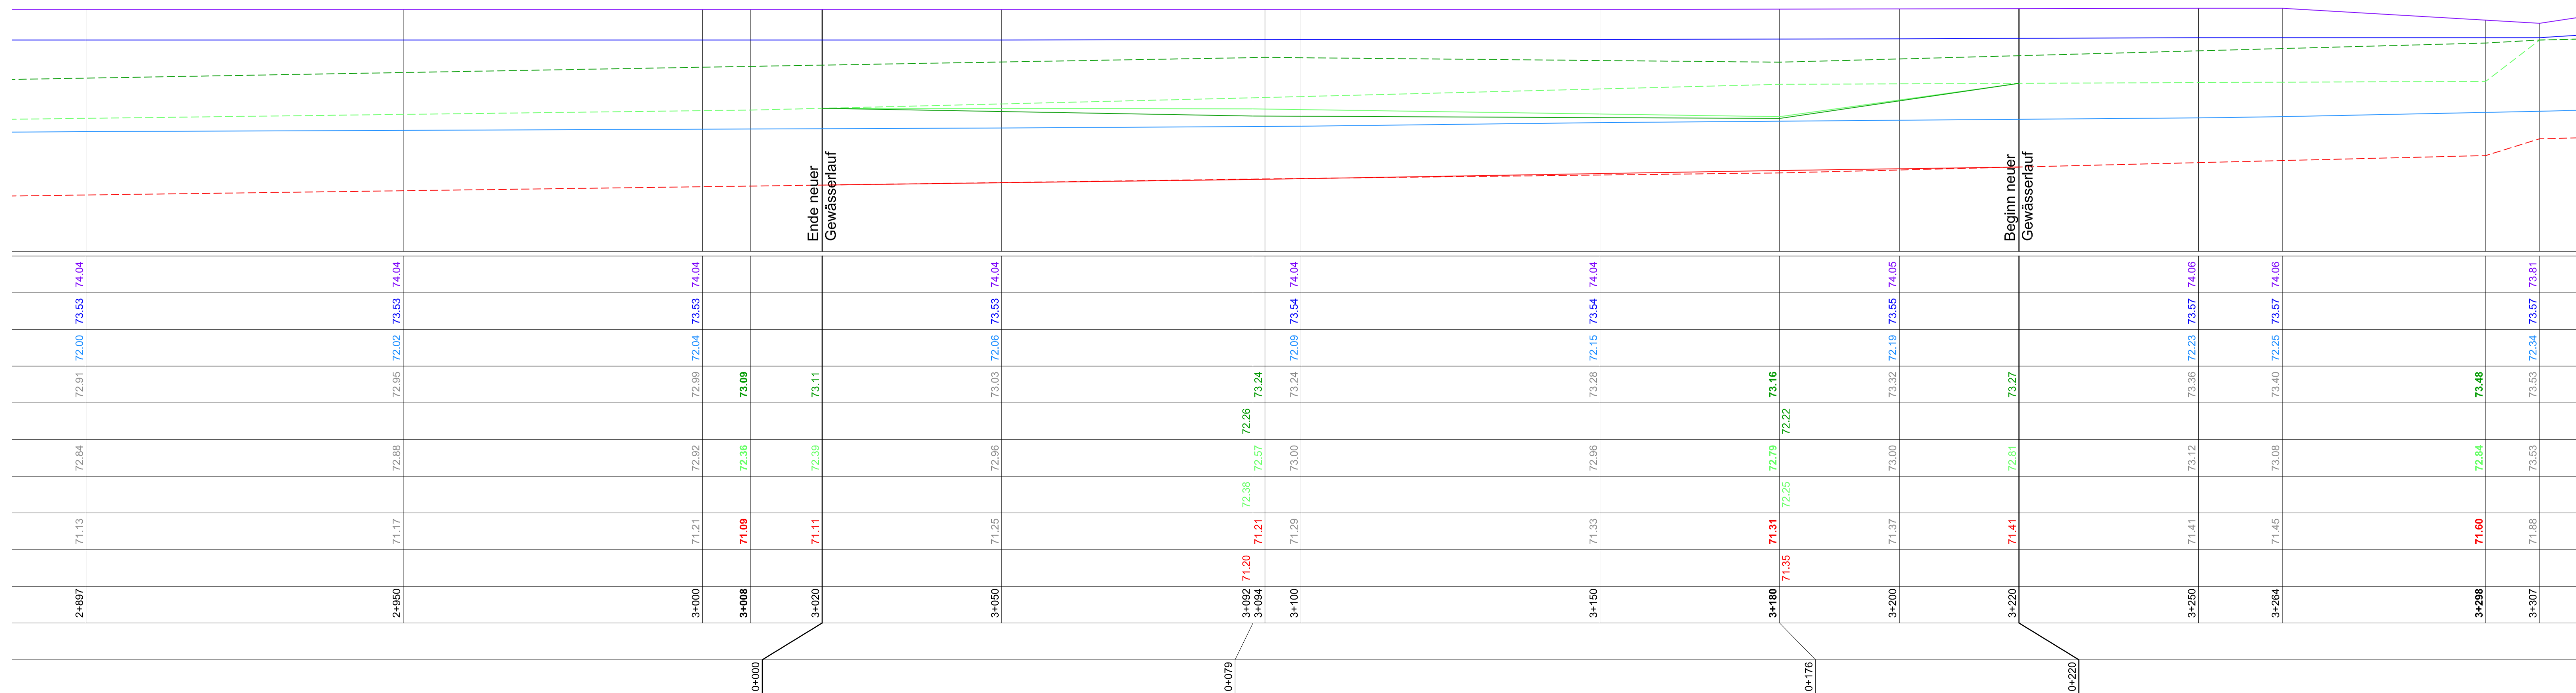


Längsprofil Mittelriede

Länge M 1:500 / Höhe M 1:50

GERO HILLE JÜRGEN MÜLLER
Landschaftsarchitekten BOLA

**Renaturierung Mittelriede
Tafelmakerweg**

Darstellung:
Längsprofil Mittelriede
Entwurf

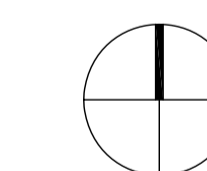

M 1:500/50
0 25

Auftraggeber:
SE|BS Stadtentwässerung Braunschweig GmbH
Bereich 4.2 Rieselbetrieb Steinhof
Celler Heerstraße 337
38100 Braunschweig

Datum: _____
Unterschrift des Planverfassers

Dipl.-Ing. Gero Hille Jürigen Müller
Büro für Freiraumplanung
Wolfsbütteler Straße 31a
38100 Braunschweig
Tel: 0531 12110-0
Fax: 0531 12110-19
hille-mueller@t-online.de
www.hille-mueller.info

26.08.2015