

Legende

- HQ₅ Plan Wasserspiegelisollinien
- HQ₅ Ist Wasserspiegelisollinien
- HQ₅ Plan Überflutungsfläche
- HQ₅ Ist Überflutungsfläche

70,00 Wasserspiegel in m NHN

Kartengrundlage: Stadtkarte RBE2 Blatt 2

Wasserverband Mittlere Oker
 Eisenbütteler Straße 22/23
 38122 Braunschweig



Büro Braunschweig
 Celler Str. 66
 38114 Braunschweig
 braunschweig@hgn-beratung.de

Renaturierung der Schunter bei Rühme

Anlage 12: HQ₅ Ist und Plan

0
75
150
300 Meter

Maßstab 1:5.000

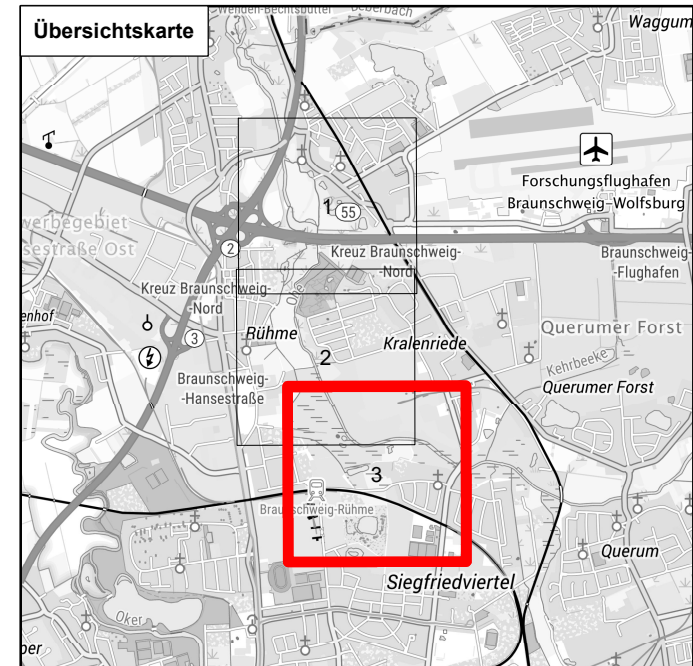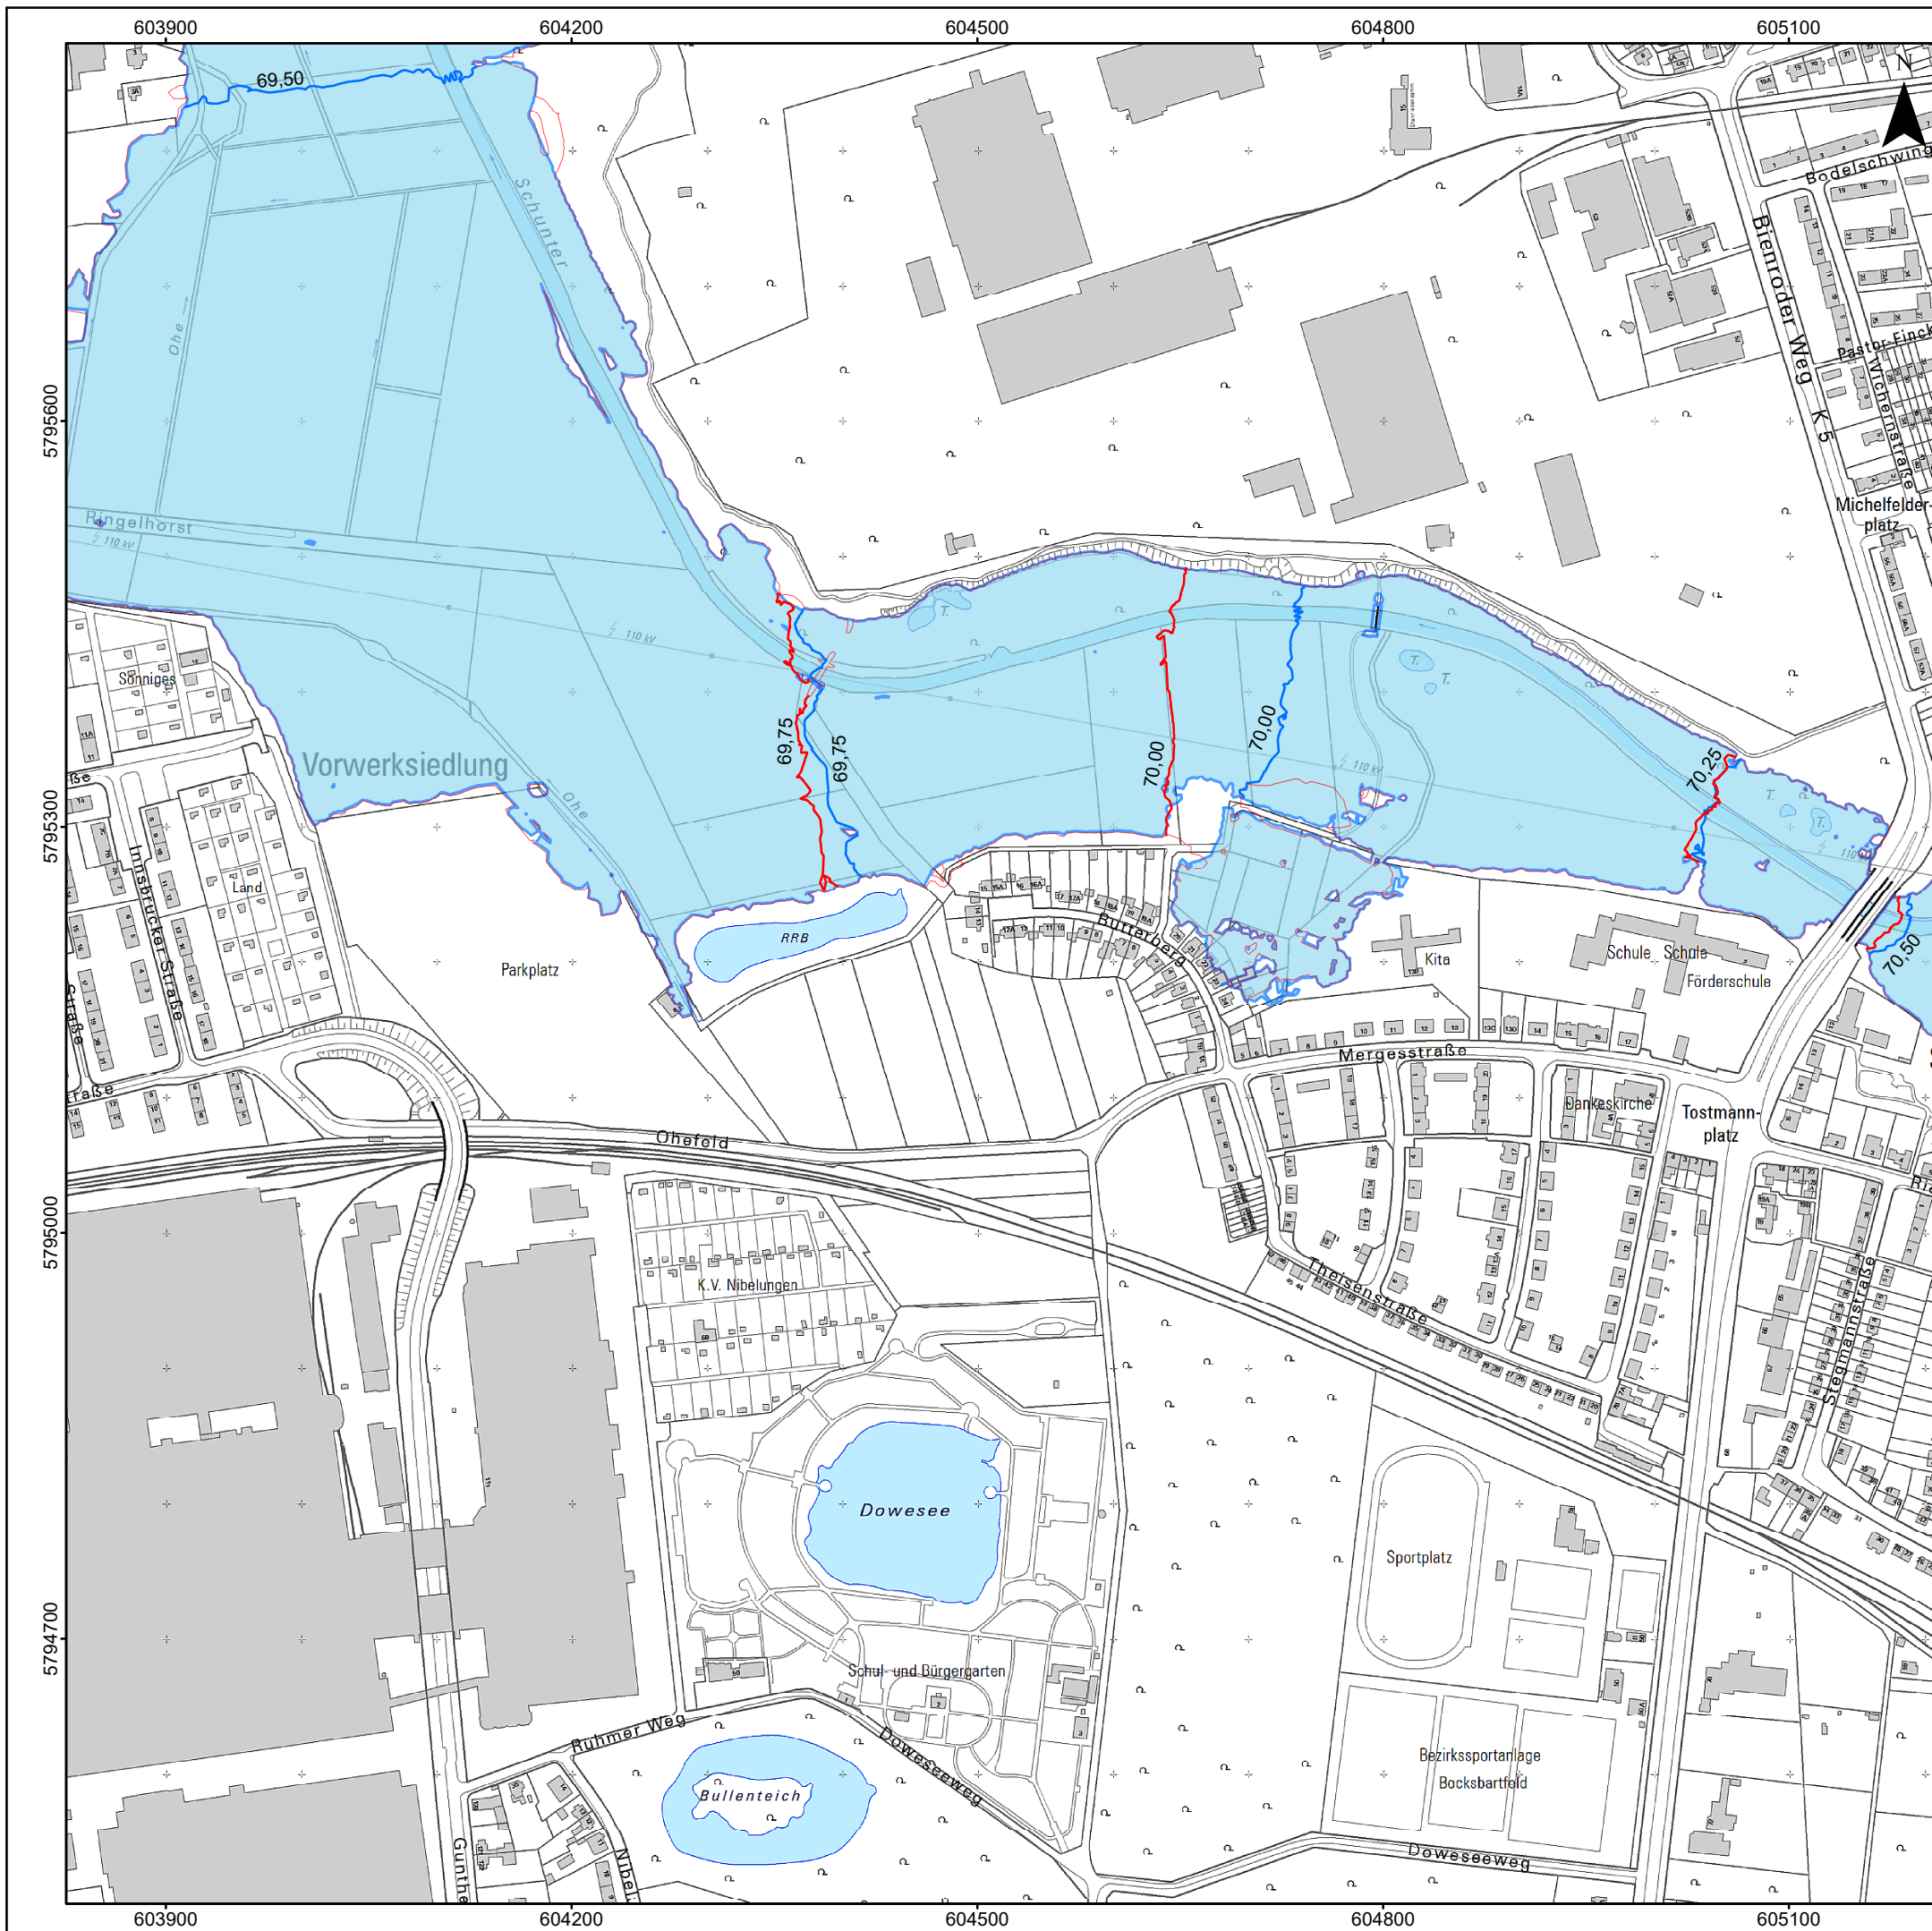

Legende

- HQ₅ Plan Wasserspiegelisolien
 - HQ₅ Ist Wasserspiegelisolien
 - HQ₅ Plan Überflutungsfläche
 - HQ₅ Ist Überflutungsfläche
- 70,00 Wasserspiegel in m NHN

Kartengrundlage: Stadtkarte RBE2 Blatt 3

Wasserverband Mittlere Oker
 Eisenbütteler Straße 22/23
 38122 Braunschweig

Büro Braunschweig
 Celler Str. 66
 38114 Braunschweig
 braunschweig@hgn-beratung.de

Renaturierung der Schunter bei Rühme

Anlage 12: HQ₅ Ist und Plan

