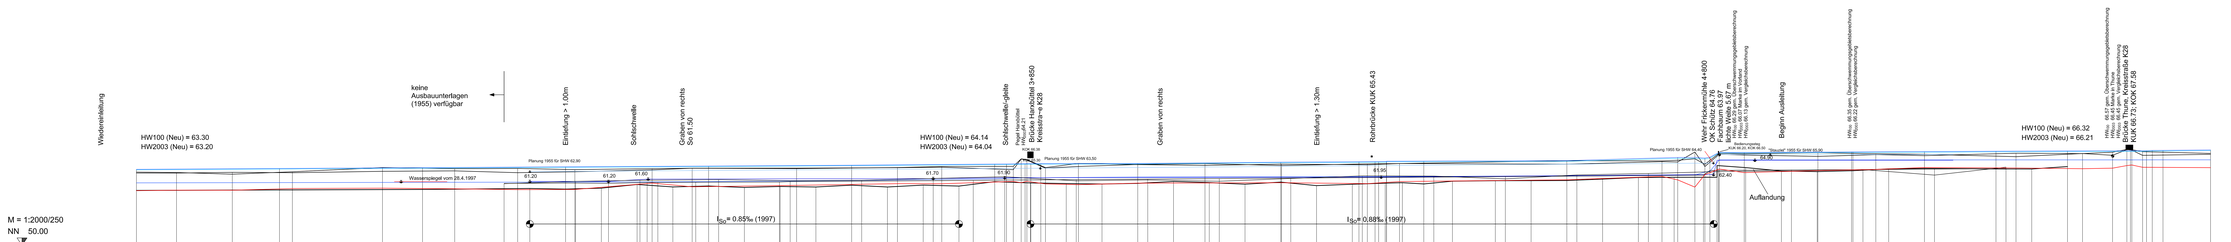

Legende:

HW2003 (Neu)	Vergleichswasserspiegel im alten Gewässerbett nach Herstellung der Laufverlegung (Abfluss bei HW-Ereignis 2003)
61.90	Wasserspiegel zur Zeit des Aufmaßes 1997

1	Layout	12.6.2006	Baßler
Nr.	Änderung	Datum	gezeichnet

Wasserverband Mittlere Oker

Laufverlegung der Schunter zwischen Walle und Thune

Entwurf
Längsschnitt Bestand
Station 2+600 bis 5+500

aufgestellt: Wasserverband Mittlere Oker	Maßstab: 1 : 2.000/250
	bearbeitet: F. Widdrinka
Ingenieurgesellschaft Heidt & Peters mbH	gezeichnet: A. Baßler
Celle, 12. Juni 2006	Anlage 4.2
	Registrier-Nr. 04046-6/1

Spangenstraße 39 u. 29220 Celle
Fon (0 51 41) 93 88-0
Fax (0 51 41) 93 88-88
info@heidtpeters.de

Pfostenfaktor: 04046.mb

Dateipfad: J:\04046\04046Planen\Laengsschnitt\L-06_1\Laengsschnitt Bestand.dwg