


Hondelage

Querum

Dibbesdorf

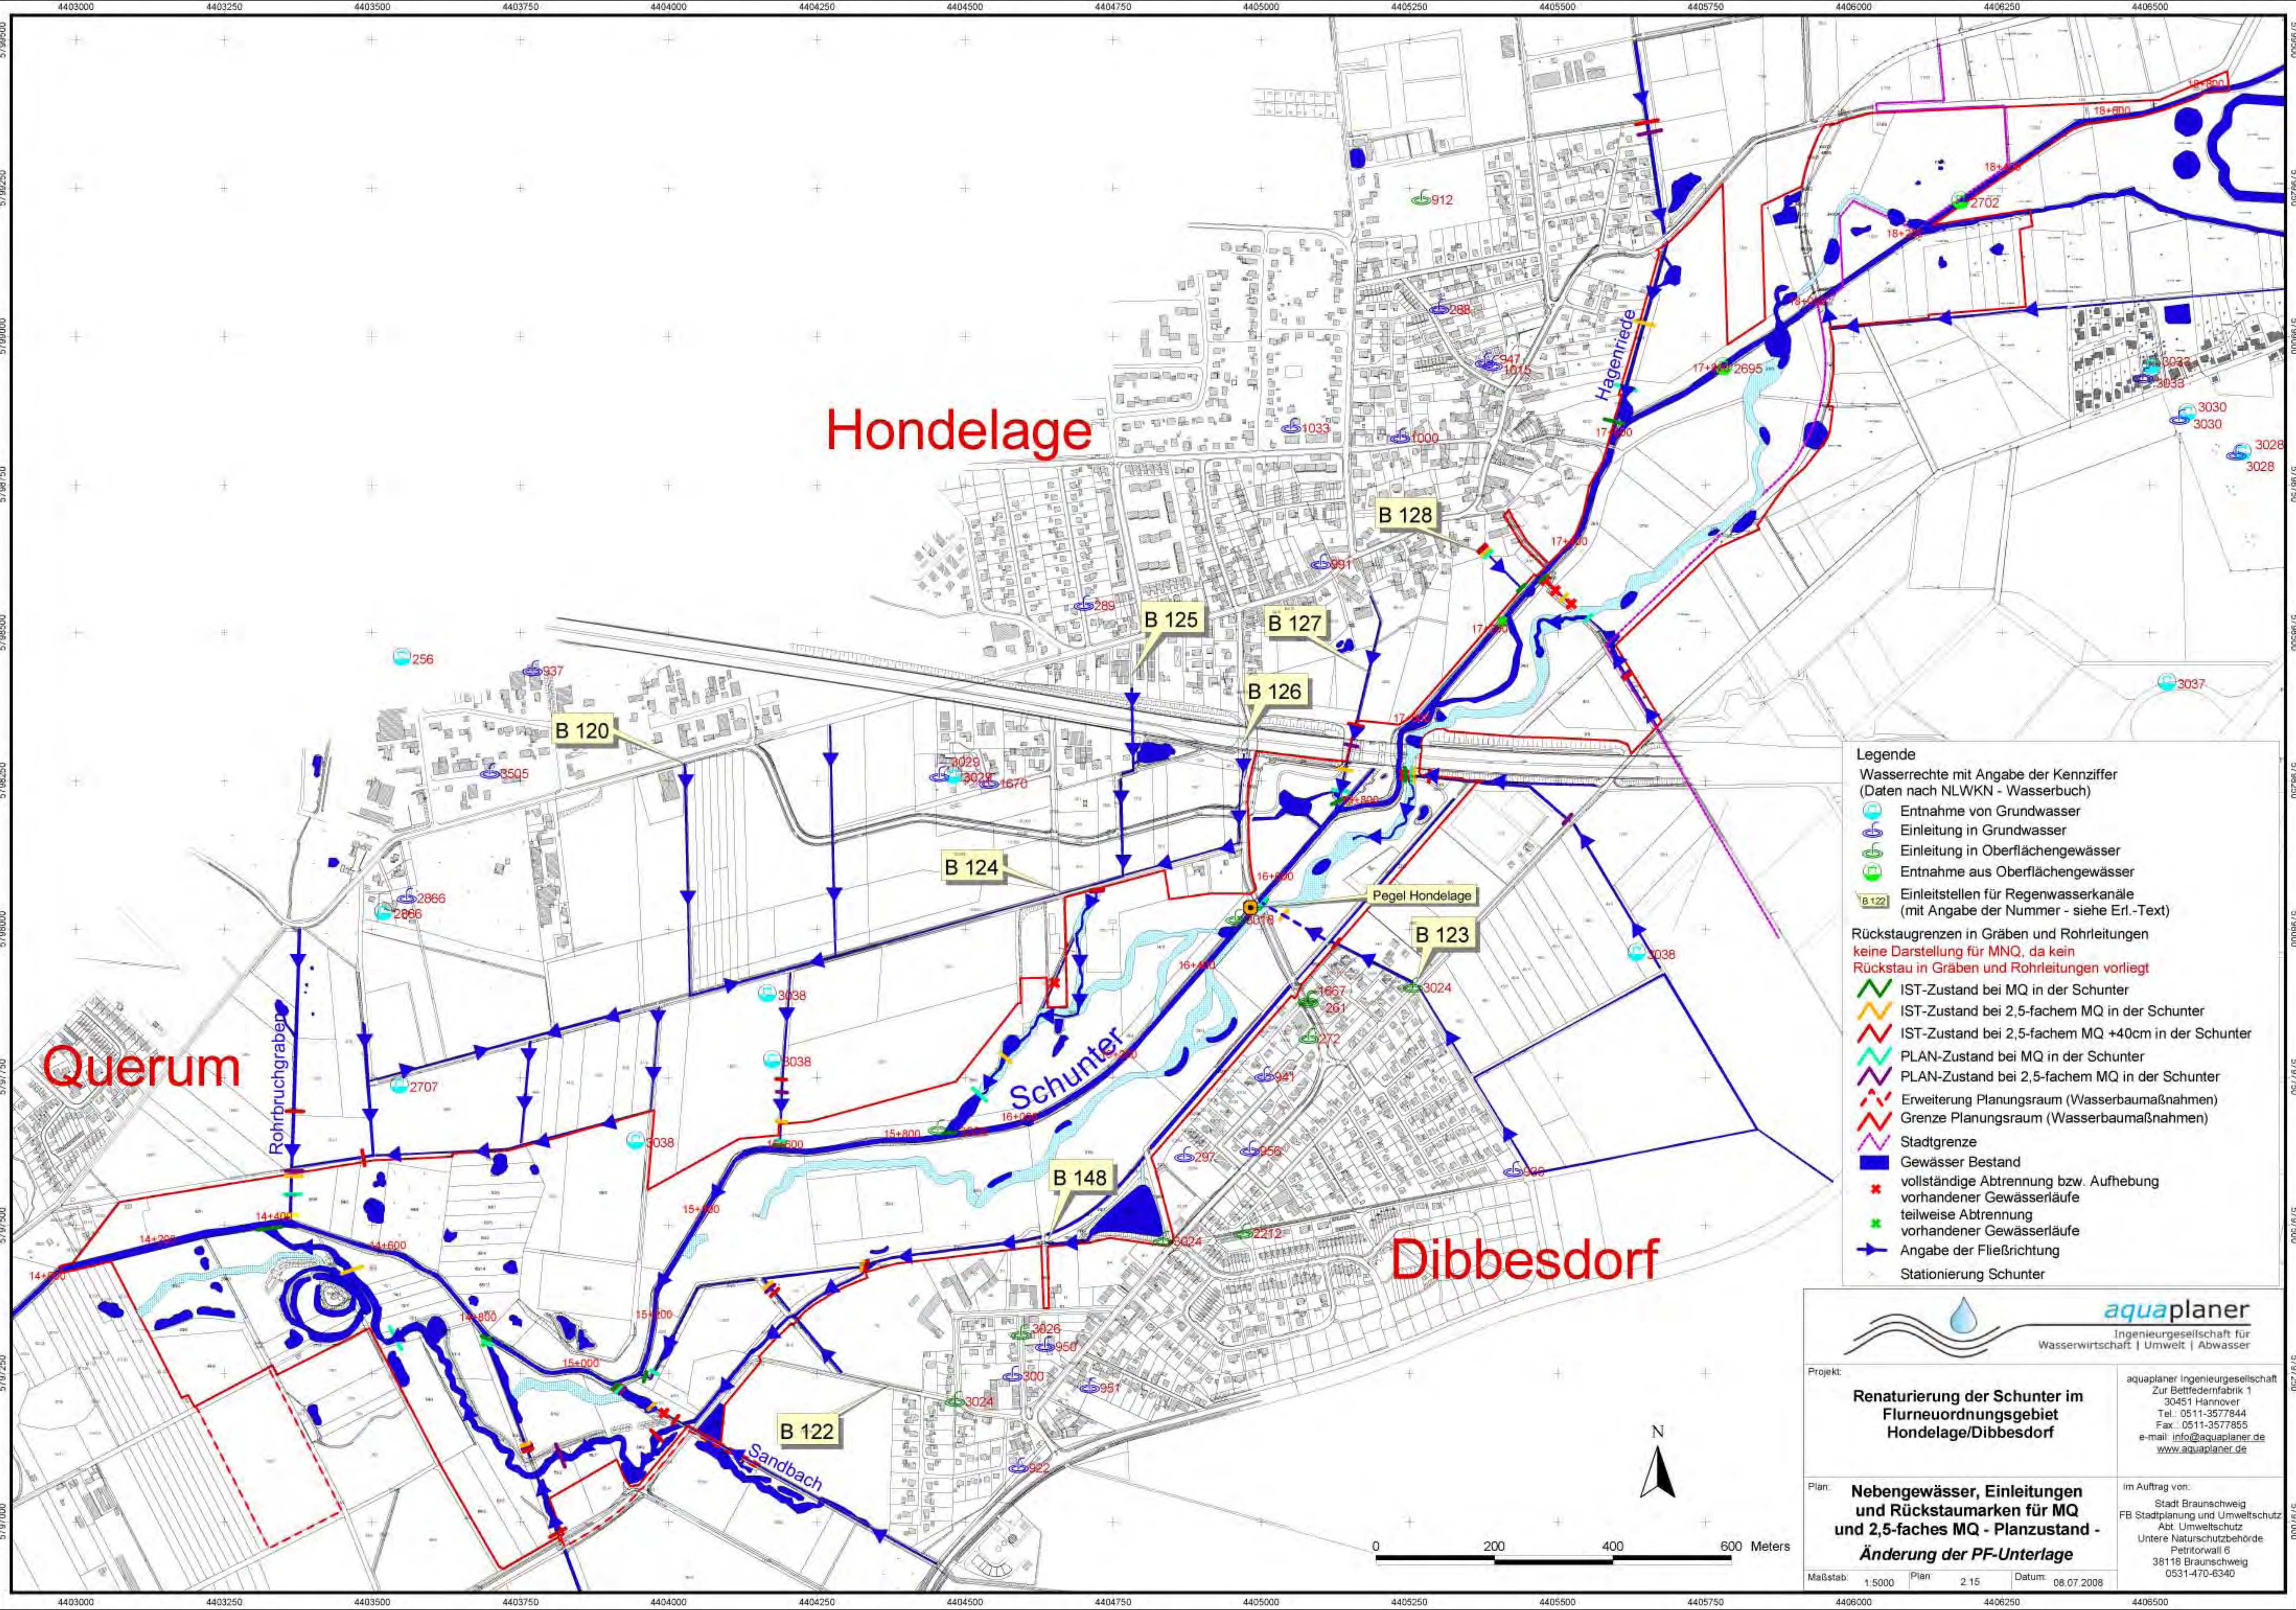

Legende

Wasserrechte mit Angabe der Kennziffer (Daten nach NLWKN - Wasserbuch)

- Entnahme von Grundwasser
- Einleitung in Grundwasser
- Einleitung in Oberflächengewässer
- Entnahme aus Oberflächengewässer
- Einleitstellen für Regenwasserkanäle (mit Angabe der Nummer - siehe Erl.-Text)

Rückstaugrenzen in Gräben und Rohrleitungen
keine Darstellung für MNQ, da kein Rückstau in Gräben und Rohrleitungen vorliegt

- IST-Zustand bei MQ in der Schunter
- IST-Zustand bei 2,5-fachem MQ in der Schunter
- IST-Zustand bei 2,5-fachem MQ +40cm in der Schunter
- PLAN-Zustand bei MQ in der Schunter
- PLAN-Zustand bei 2,5-fachem MQ in der Schunter
- Erweiterung Planungsraum (Wasserbaumaßnahmen)
- Grenze Planungsraum (Wasserbaumaßnahmen)
- Stadtgrenze
- Gewässer Bestand
- vollständige Abtrennung bzw. Aufhebung vorhandener Gewässerläufe
- teilweise Abtrennung vorhandener Gewässerläufe
- Angabe der Fließrichtung
- Stationierung Schunter

aquaplaner
Ingenieurgesellschaft für Wasserwirtschaft | Umwelt | Abwasser

Projekt: **Renaturierung der Schunter im Flurneuordnungsgebiet Hondelage/Dibbesdorf**

Plan: **Nebengewässer, Einleitungen und Rückstauarmen für MQ und 2,5-faches MQ - Planzustand - Änderung der PF-Unterlage**

Maßstab: 1:5000 Plan: 2:15 Datum: 08.07.2008

aquaplaner Ingenieurgesellschaft
Zur Bettfedernfabrik 1
30451 Hannover
Tel.: 0511-3577844
Fax: 0511-3577855
e-mail: info@aquaplaner.de
www.aquaplaner.de

im Auftrag von:
Stadt Braunschweig
Abt. Umweltschutz
Untere Naturschutzbehörde
Petrikowall 6
38118 Braunschweig
0531-470-6340