


HQ₆ Schunter = 32,7 m³/s

Q Sandbach = 1,7 m³/s

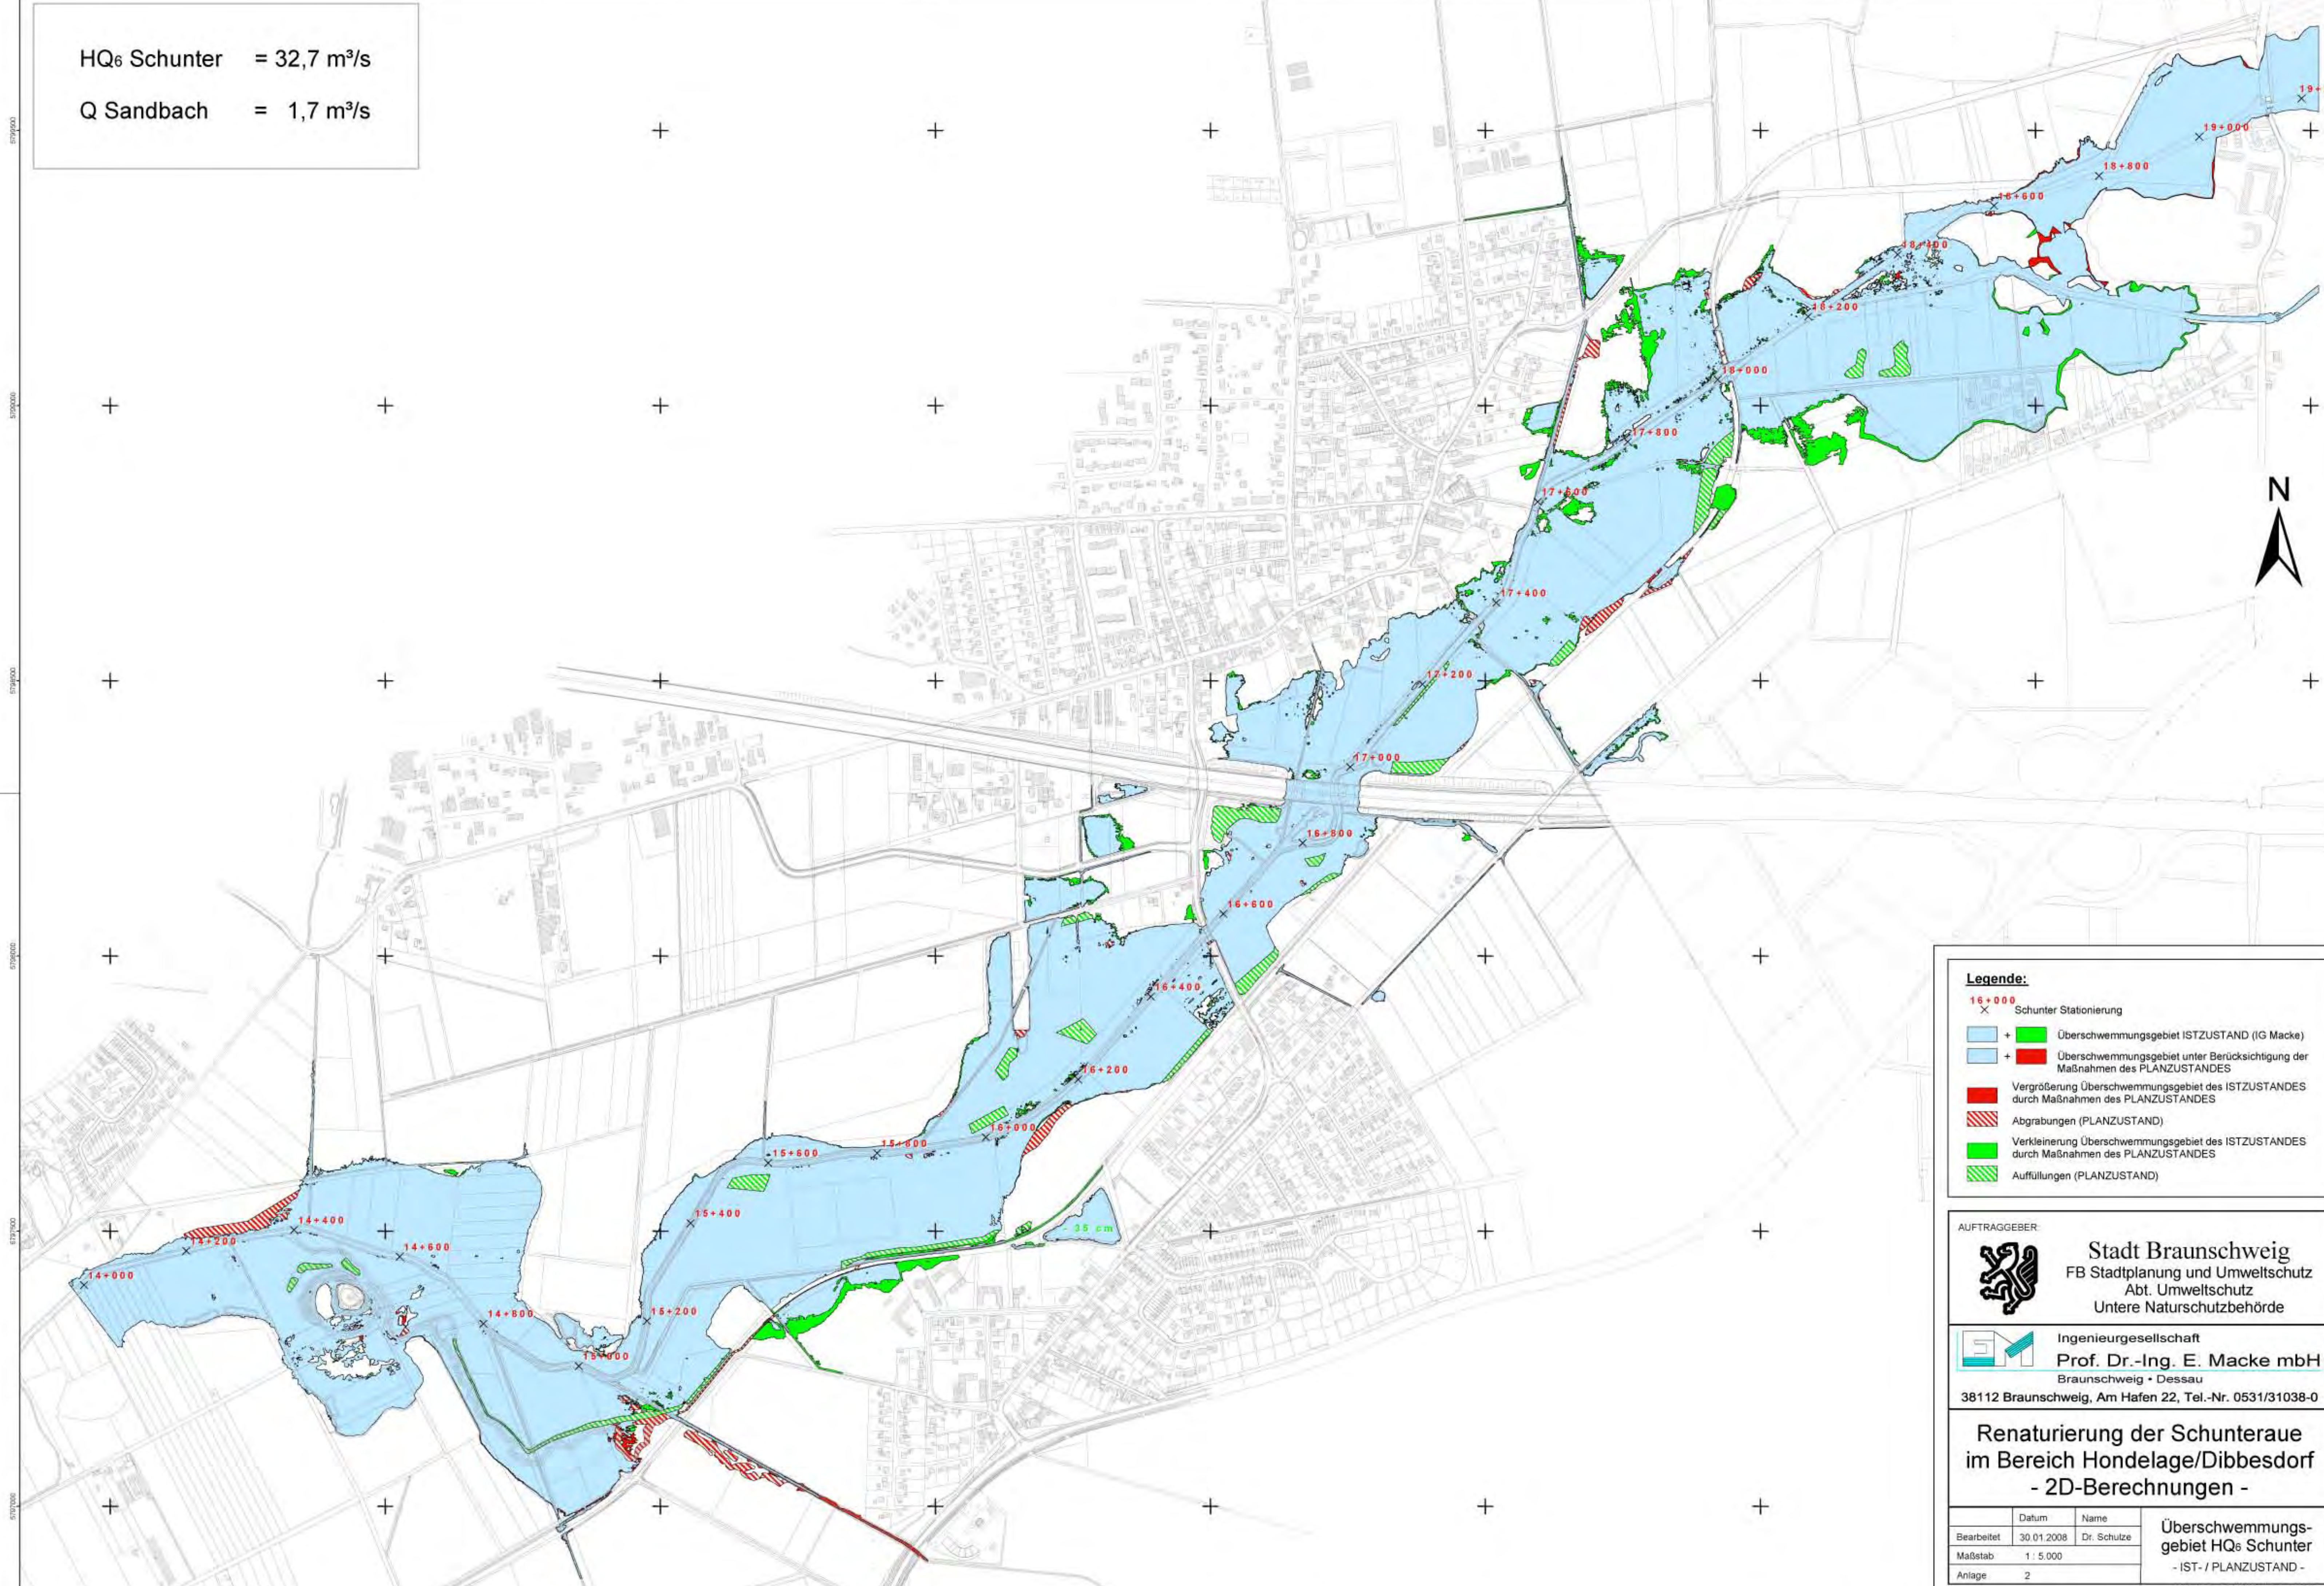

Legende:

- 16+000 x Schunter Stationierung
- Überschwemmungsgebiet ISTZUSTAND (IG Macke)
- Überschwemmungsgebiet unter Berücksichtigung der Maßnahmen des PLANZUSTANDES
- Vergrößerung Überschwemmungsgebiet des ISTZUSTANDES durch Maßnahmen des PLANZUSTANDES
- Abgrabungen (PLANZUSTAND)
- Verkleinerung Überschwemmungsgebiet des ISTZUSTANDES durch Maßnahmen des PLANZUSTANDES
- Auffüllungen (PLANZUSTAND)

AUFTRAGGEBER



Stadt Braunschweig
FB Stadtplanung und Umweltschutz
Abt. Umweltschutz
Untere Naturschutzbehörde



Ingenieuresellschaft
Prof. Dr.-Ing. E. Macke mbH
Braunschweig • Dessau
38112 Braunschweig, Am Hafen 22, Tel.-Nr. 0531/31038-0

**Renaturierung der Schunterau
im Bereich Hondelage/Dibbesdorf
- 2D-Berechnungen -**

	Datum	Name	Überschwemmungsgebiet HQ ₆ Schunter - IST- / PLANZUSTAND -
Bearbeitet	30.01.2008	Dr. Schulze	
Maßstab	1 : 5.000		
Anlage	2		