


HQ<sub>100</sub> Schunter = 57,3 m³/s

Q Sandbach = 2,9 m³/s

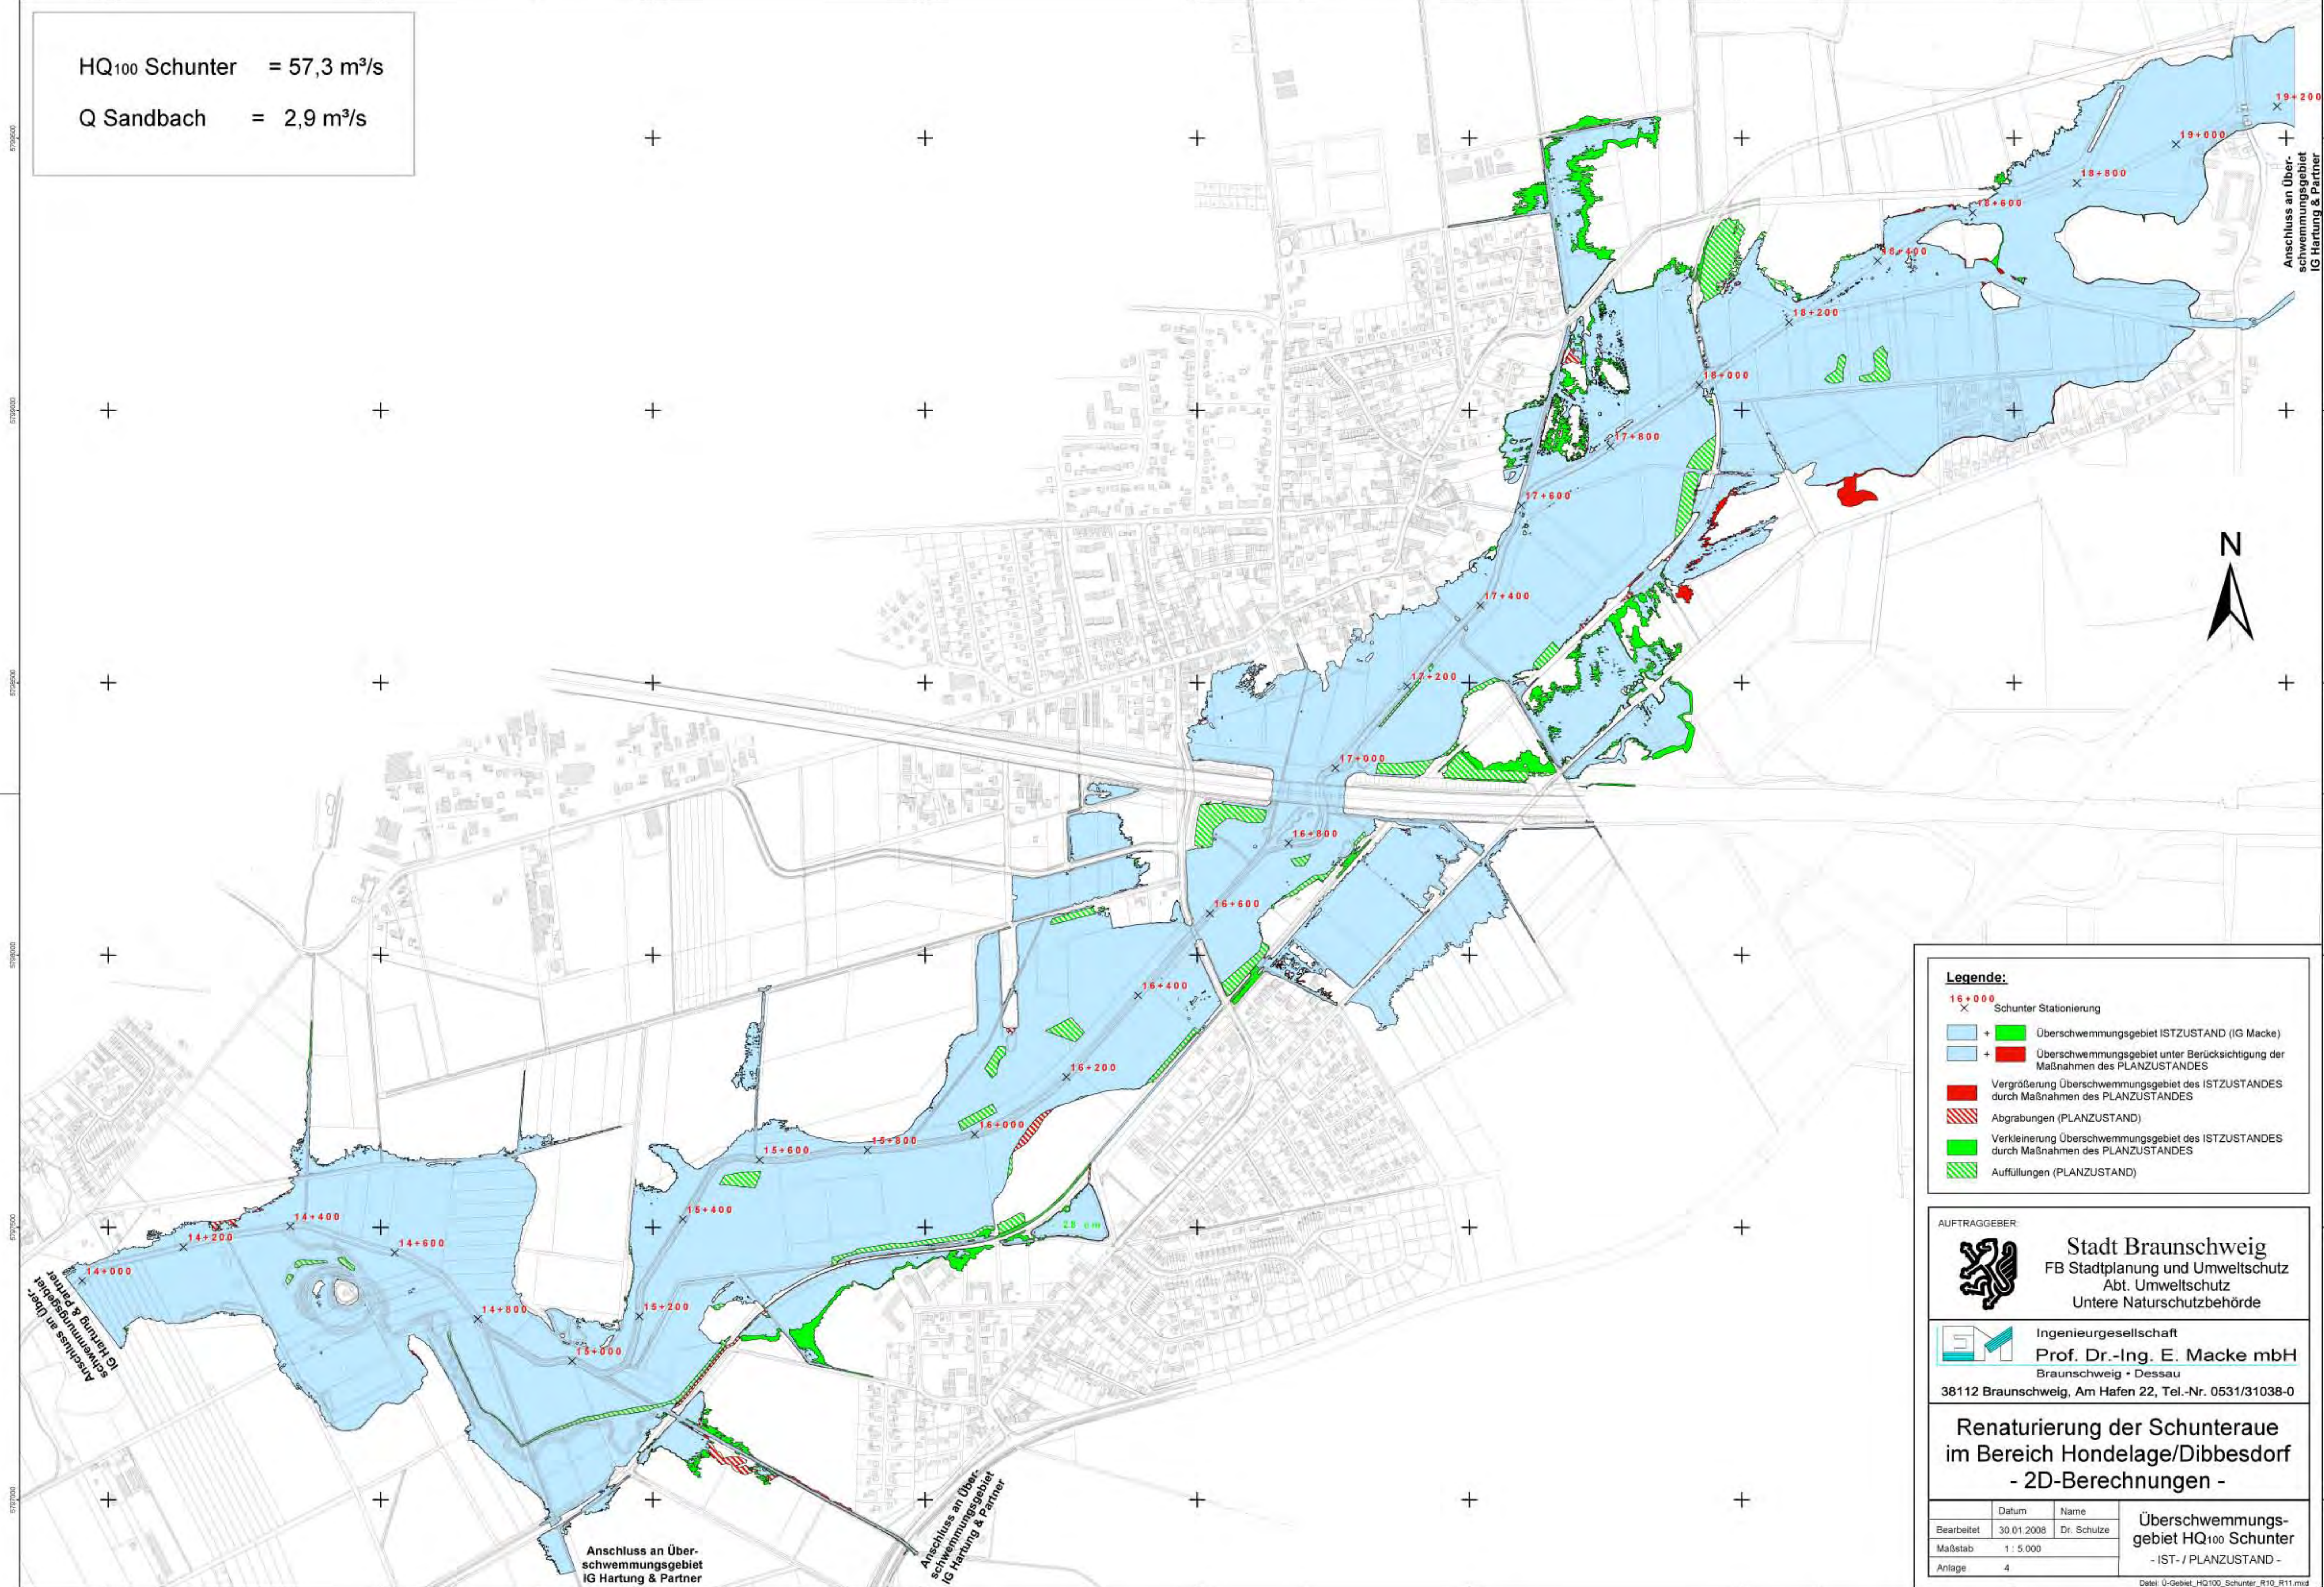

- Legende:**
- 16+000 X Schunter Stationierung
  - Überschwemmungsgebiet ISTZUSTAND (IG Macke)
  - Überschwemmungsgebiet unter Berücksichtigung der Maßnahmen des PLANZUSTANDES
  - Vergrößerung Überschwemmungsgebiet des ISTZUSTANDES durch Maßnahmen des PLANZUSTANDES
  - Abgrabungen (PLANZUSTAND)
  - Verkleinerung Überschwemmungsgebiet des ISTZUSTANDES durch Maßnahmen des PLANZUSTANDES
  - Auffüllungen (PLANZUSTAND)

AUFTRAGGEBER  
 **Stadt Braunschweig**  
FB Stadtplanung und Umweltschutz  
Abt. Umweltschutz  
Untere Naturschutzbehörde

 **Ingenieurgesellschaft**  
**Prof. Dr.-Ing. E. Macke mbH**  
Braunschweig • Dessau  
38112 Braunschweig, Am Hafen 22, Tel.-Nr. 0531/31038-0

**Renaturierung der Schunterauere**  
**im Bereich Hondelage/Dibbesdorf**  
**- 2D-Berechnungen -**

	Datum	Name	Überschwemmungsgebiet HQ <sub>100</sub> Schunter - IST- / PLANZUSTAND -
Bearbeitet	30.01.2008	Dr. Schulze	
Maßstab	1 : 5.000		
Anlage	4		