

Westen


Schunter 15+350

Brücke, K33
(Alte Schulstraße)

Autobahn A2

Osten

Schunter 17+935

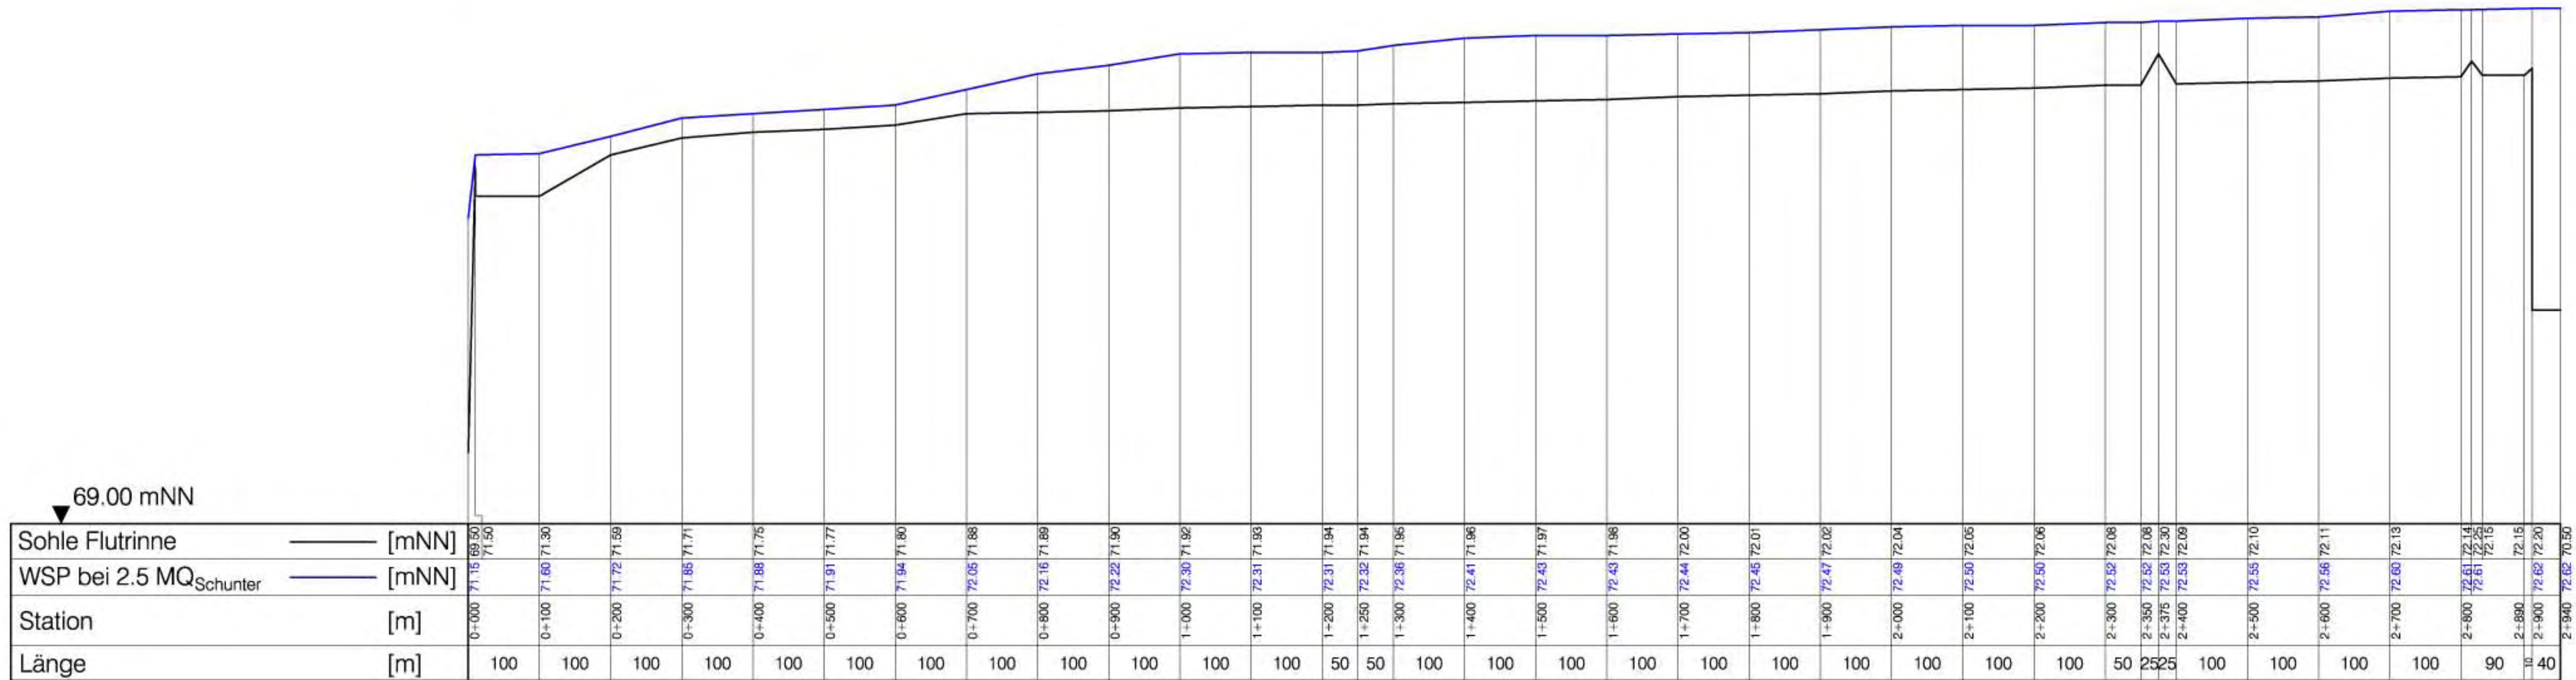

69.00 mNN

Legende:


- Sohle Flutrinne
- Wasserspiegel bei 2,5 MQ_{Schunter}

Höhenangaben in mNN

AUFTRAGGEBER:



Stadt Braunschweig
 FB Stadtplanung und Umweltschutz
 Abt. Umweltschutz
 Untere Naturschutzbehörde



Ingenieurgesellschaft
Prof. Dr.-Ing. E. Macke mbH
 Braunschweig • Dessau
 38112 Braunschweig, Am Hafen 22, Tel.-Nr. 0531/31038-0

**Renaturierung der Schunteraue
 im Bereich Hondelage/Dibbersdorf
 - 2D-Berechnungen -**

	Datum	Name	Längsschnitt PLANZUSTAND in Flutrinnenachse bei 2,5 MQ _{Schunter}
Bearbeitet	17.01.2008	Dr. Schulze	
Maßstab	1 : 2.500/25		
Anlage	17		