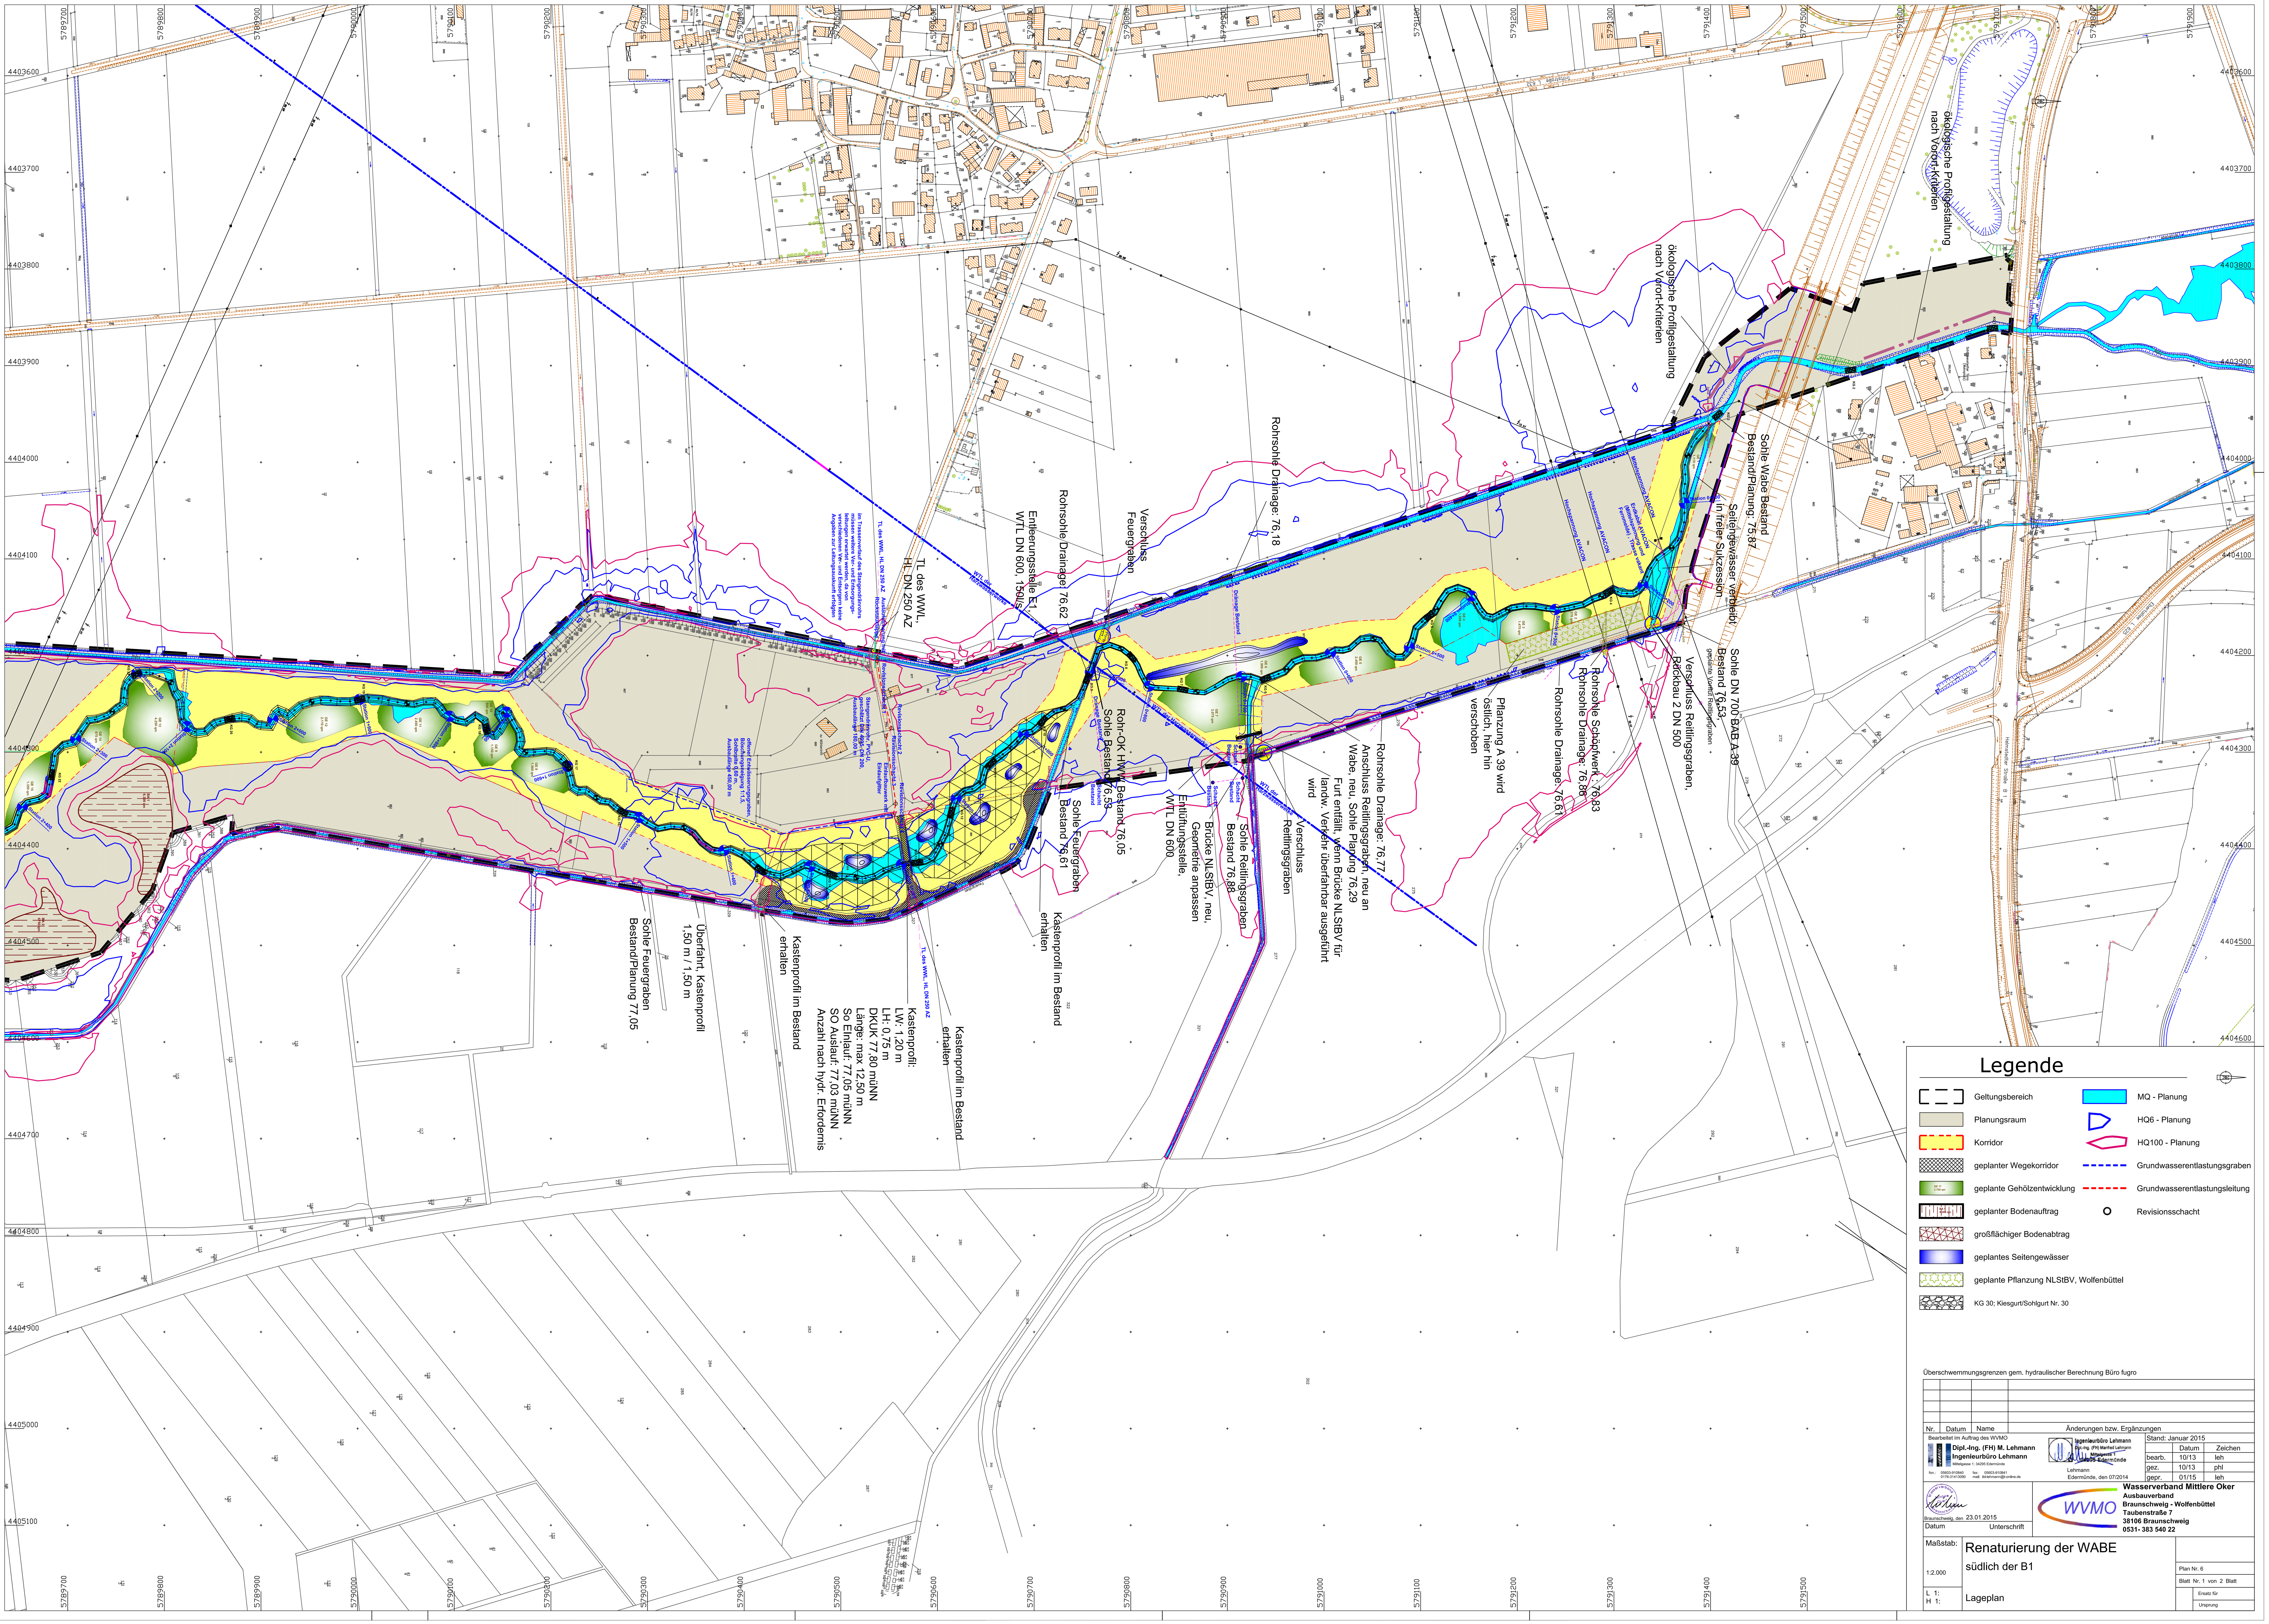

Legende

Geltungsbereich	MQ - Planung
Planungsraum	HQ6 - Planung
Korridor	HQ100 - Planung
geplanter Wegekorridor	Grundwasserentlastungsgraben
geplante Gehölzentwicklung	Grundwasserentlastungsleitung
geplanter Bodenauftrag	Revisionsschacht
großflächiger Bodenabtrag	
geplantes Seitengewässer	
geplante Pflanzung NLStBV, Wolfenbüttel	
KG 30; Kiesgurt/Sohlgurt Nr. 30	

Überschwemmungsgrenzen gem. hydraulischer Berechnung Büro fugro

Nr.	Datum	Name	Änderungen bzw. Ergänzungen

Bearbeitet im Auftrag des WVMO
Dipl.-Ing. (FH) M. Lehmann
Ingenieurbüro Lehmann
Mittelgasse 1; 34295 Edermünde
fon.: 05603-910840 0176-31413090 fax: 05603-910841 mail: ibl-lehmann@t-online.de
Ingenieurbüro Lehmann, Dipl.-Ing. (FH) Manfred Lehmann, Mittelgasse 1, 34295 Edermünde
Lehmann
Edermünde, den 07/2014

Stand: Januar 2015	Datum	Zeichen
bearb.	10/13	leh
gez.	10/13	phl
gepr.	01/15	leh

Braunschweig, den 23.01.2015
Datum Unterschrift

Wasserverband Mittlere Oker
Ausbauverband
Braunschweig - Wolfenbüttel
Taubenstraße 7
38106 Braunschweig
0531- 383 540 22

Maßstab: 1:2.000
L 1:
H 1:

Renaturierung der WABE
südlich der B1
Lageplan

Plan Nr. 6
Blatt Nr. 1 von 2 Blatt
Ersatz für
Ursprung