



Ingenieurgesellschaft mbH

Georg – Westermann – Allee 23a
38104 Braunschweig
Tel.: 0531-70096-20 Fax: 0531-70096-29
www.geo-log.de

Bearbeiter: Kumm

Datum: 02.11.2009

Körnungslinie nach DIN 18123

Entwässerungsplanung WA 67, WA 70 und BI 39


KRB 3; 2,00 m - 3,00 m

Prüfungsnummer: KRB3_3,0m

Probe entnommen am: 26.10.2009

Art der Entnahme: gestört

Arbeitsweise: Nasssiebung

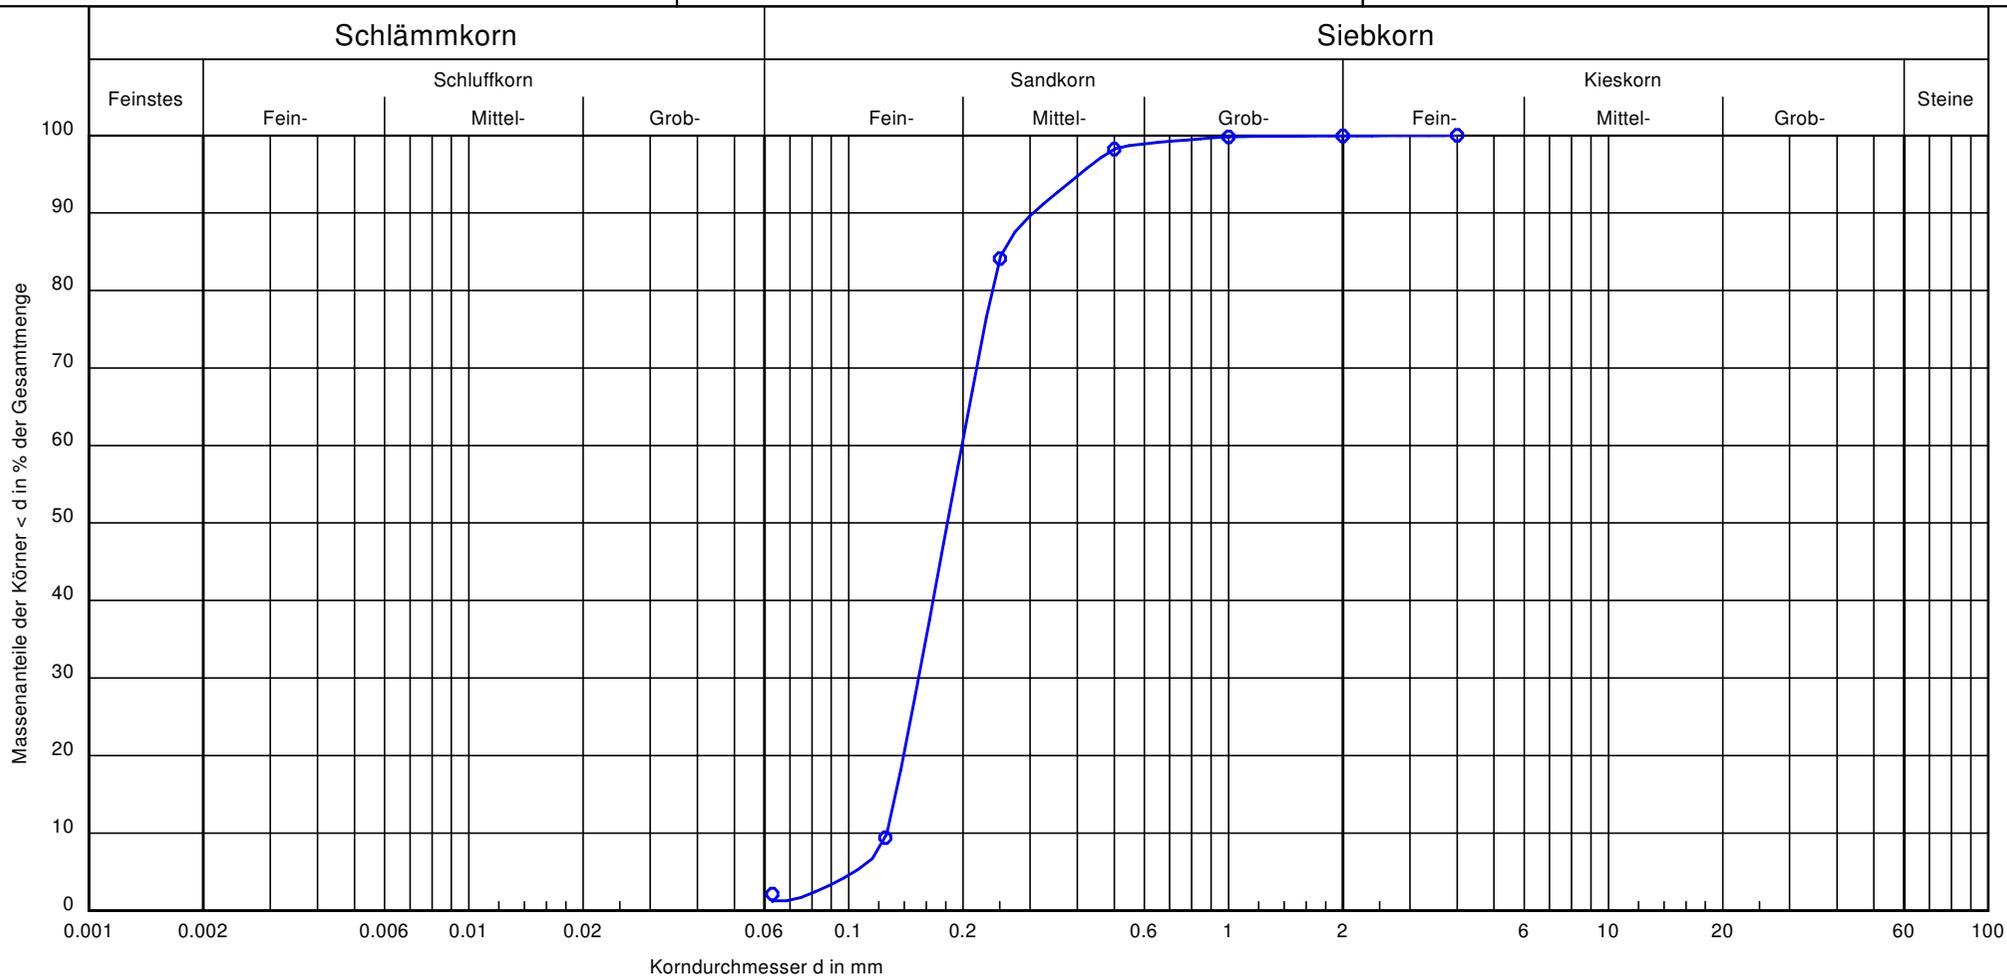

Signatur:
 Bodengruppe:
 Bodenart:
 T/U/S/G [%]:
 Entnahmestelle:
 Proben-Nr.:
 Tiefe:
 U / Cc:
 K-Wert (Beyer):

SE
 fs, ms
 - /1.3/98.7/0.1
 KRB 3
 P 3.4
 2,00 m - 3,00 m
 1.6/0.9
 1.8 * 10⁻⁴

Bemerkungen:
 Natürlicher Wassergehalt: 19,7 M%

Projekt Nr.:
 09259 K
 Anlage:
 4.1