

Längsprofil Waldrinne (kurz)

Schmal + Ratzbor

Im Bruche 10
31275 Lehrte OT Aligse
tel. 05132-5889940 fax. 05132-823779
email: info@schmal-ratzbor.de


Ingenieurbüro für Umweltplanung

Naturnahe Umgestaltung des Beberbaches bei Braunschweig

Antrag auf Planfeststellung

	Datum	Name	Gepr.	Auftraggeber:
Stand	25.02.2013	TF	GR	Stadt Braunschweig
Stand				Stadtplanung und Umweltschutz
Stand				Abteilung Umweltschutz
				Untere Wasserbehörde

mNN
91,5
91,0
90,5
90,0
89,5
89,0
88,5
88,0

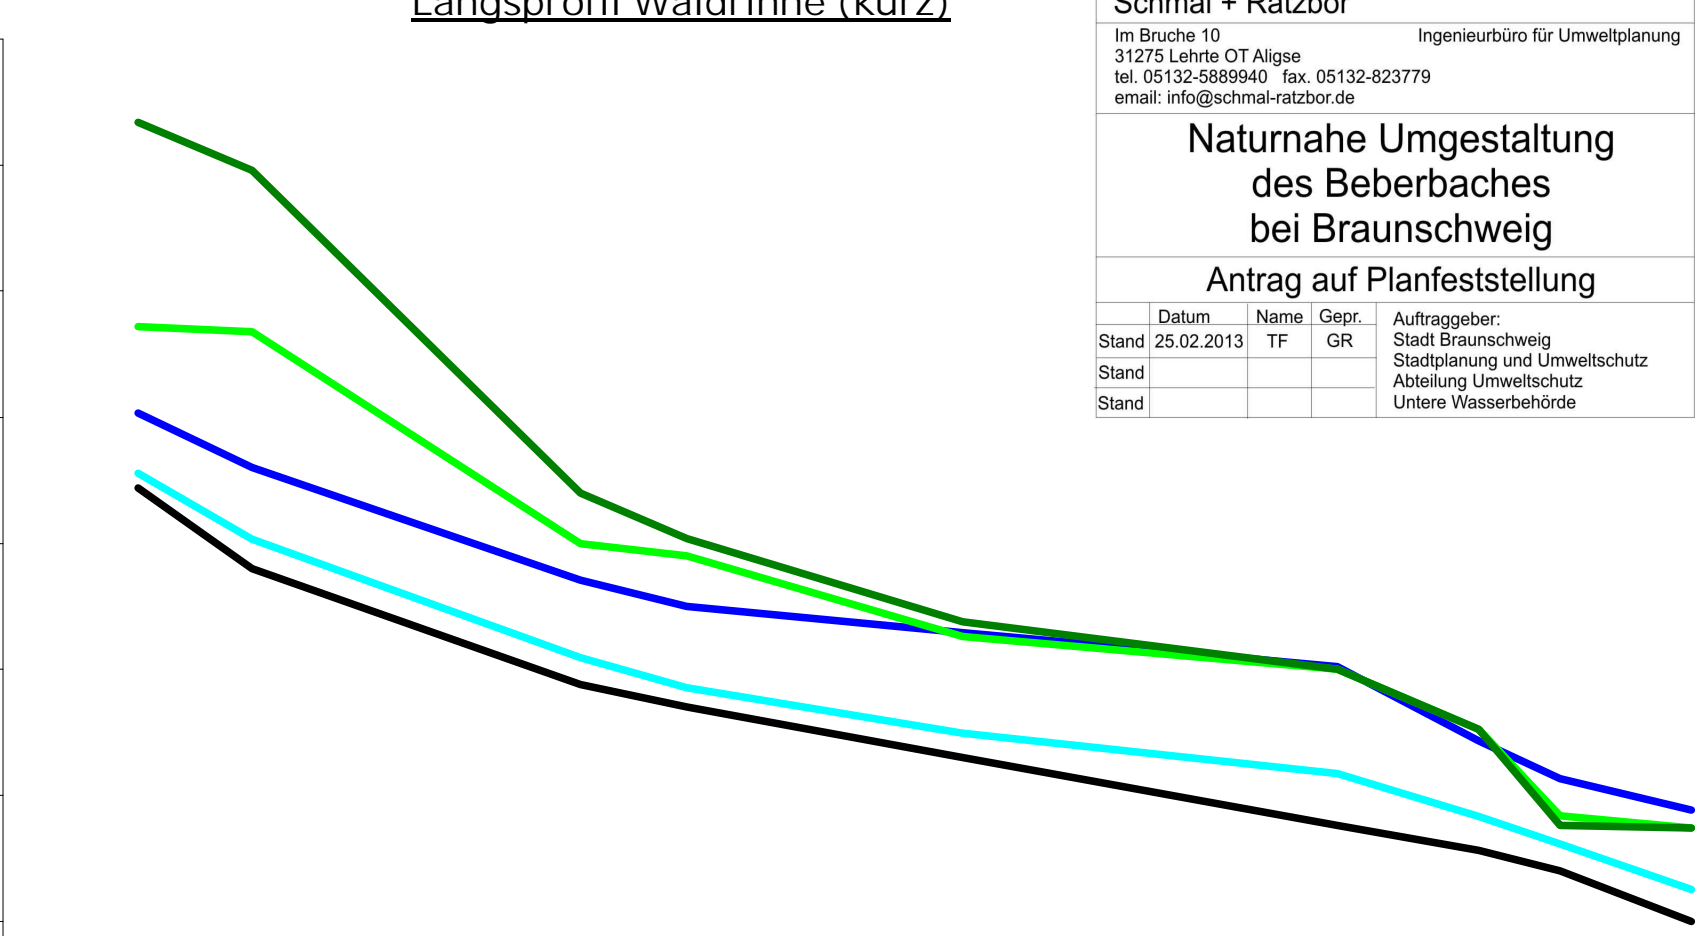

<u>Sohlhöhe</u> mNN	89,72	89,40	88,94	88,85	88,65	88,38	88,28	88,20	88,00
<u>Linke Geländehöhen</u> mNN	91,17	90,98	89,70	89,52	89,19	89,00	88,76	88,38	88,37
<u>Rechte Geländehöhen</u> mNN	90,36	90,34	89,50	89,45	89,13	89,00	88,76	88,42	88,37
<u>Wasserspiegel HQ</u> mNN	90,02	89,80	89,36	89,25	89,15	89,01	88,72	88,57	88,44
<u>Wasserspiegel MQ</u> mNN	89,78	89,52	89,05	88,93	88,75	88,59	88,42	88,31	88,13
km	0,7	0,6	0,5	0,4	0,3	0,2	0,1	0,0	