
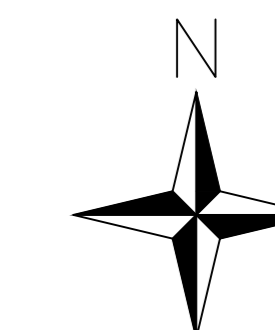



alles versickert im Becken

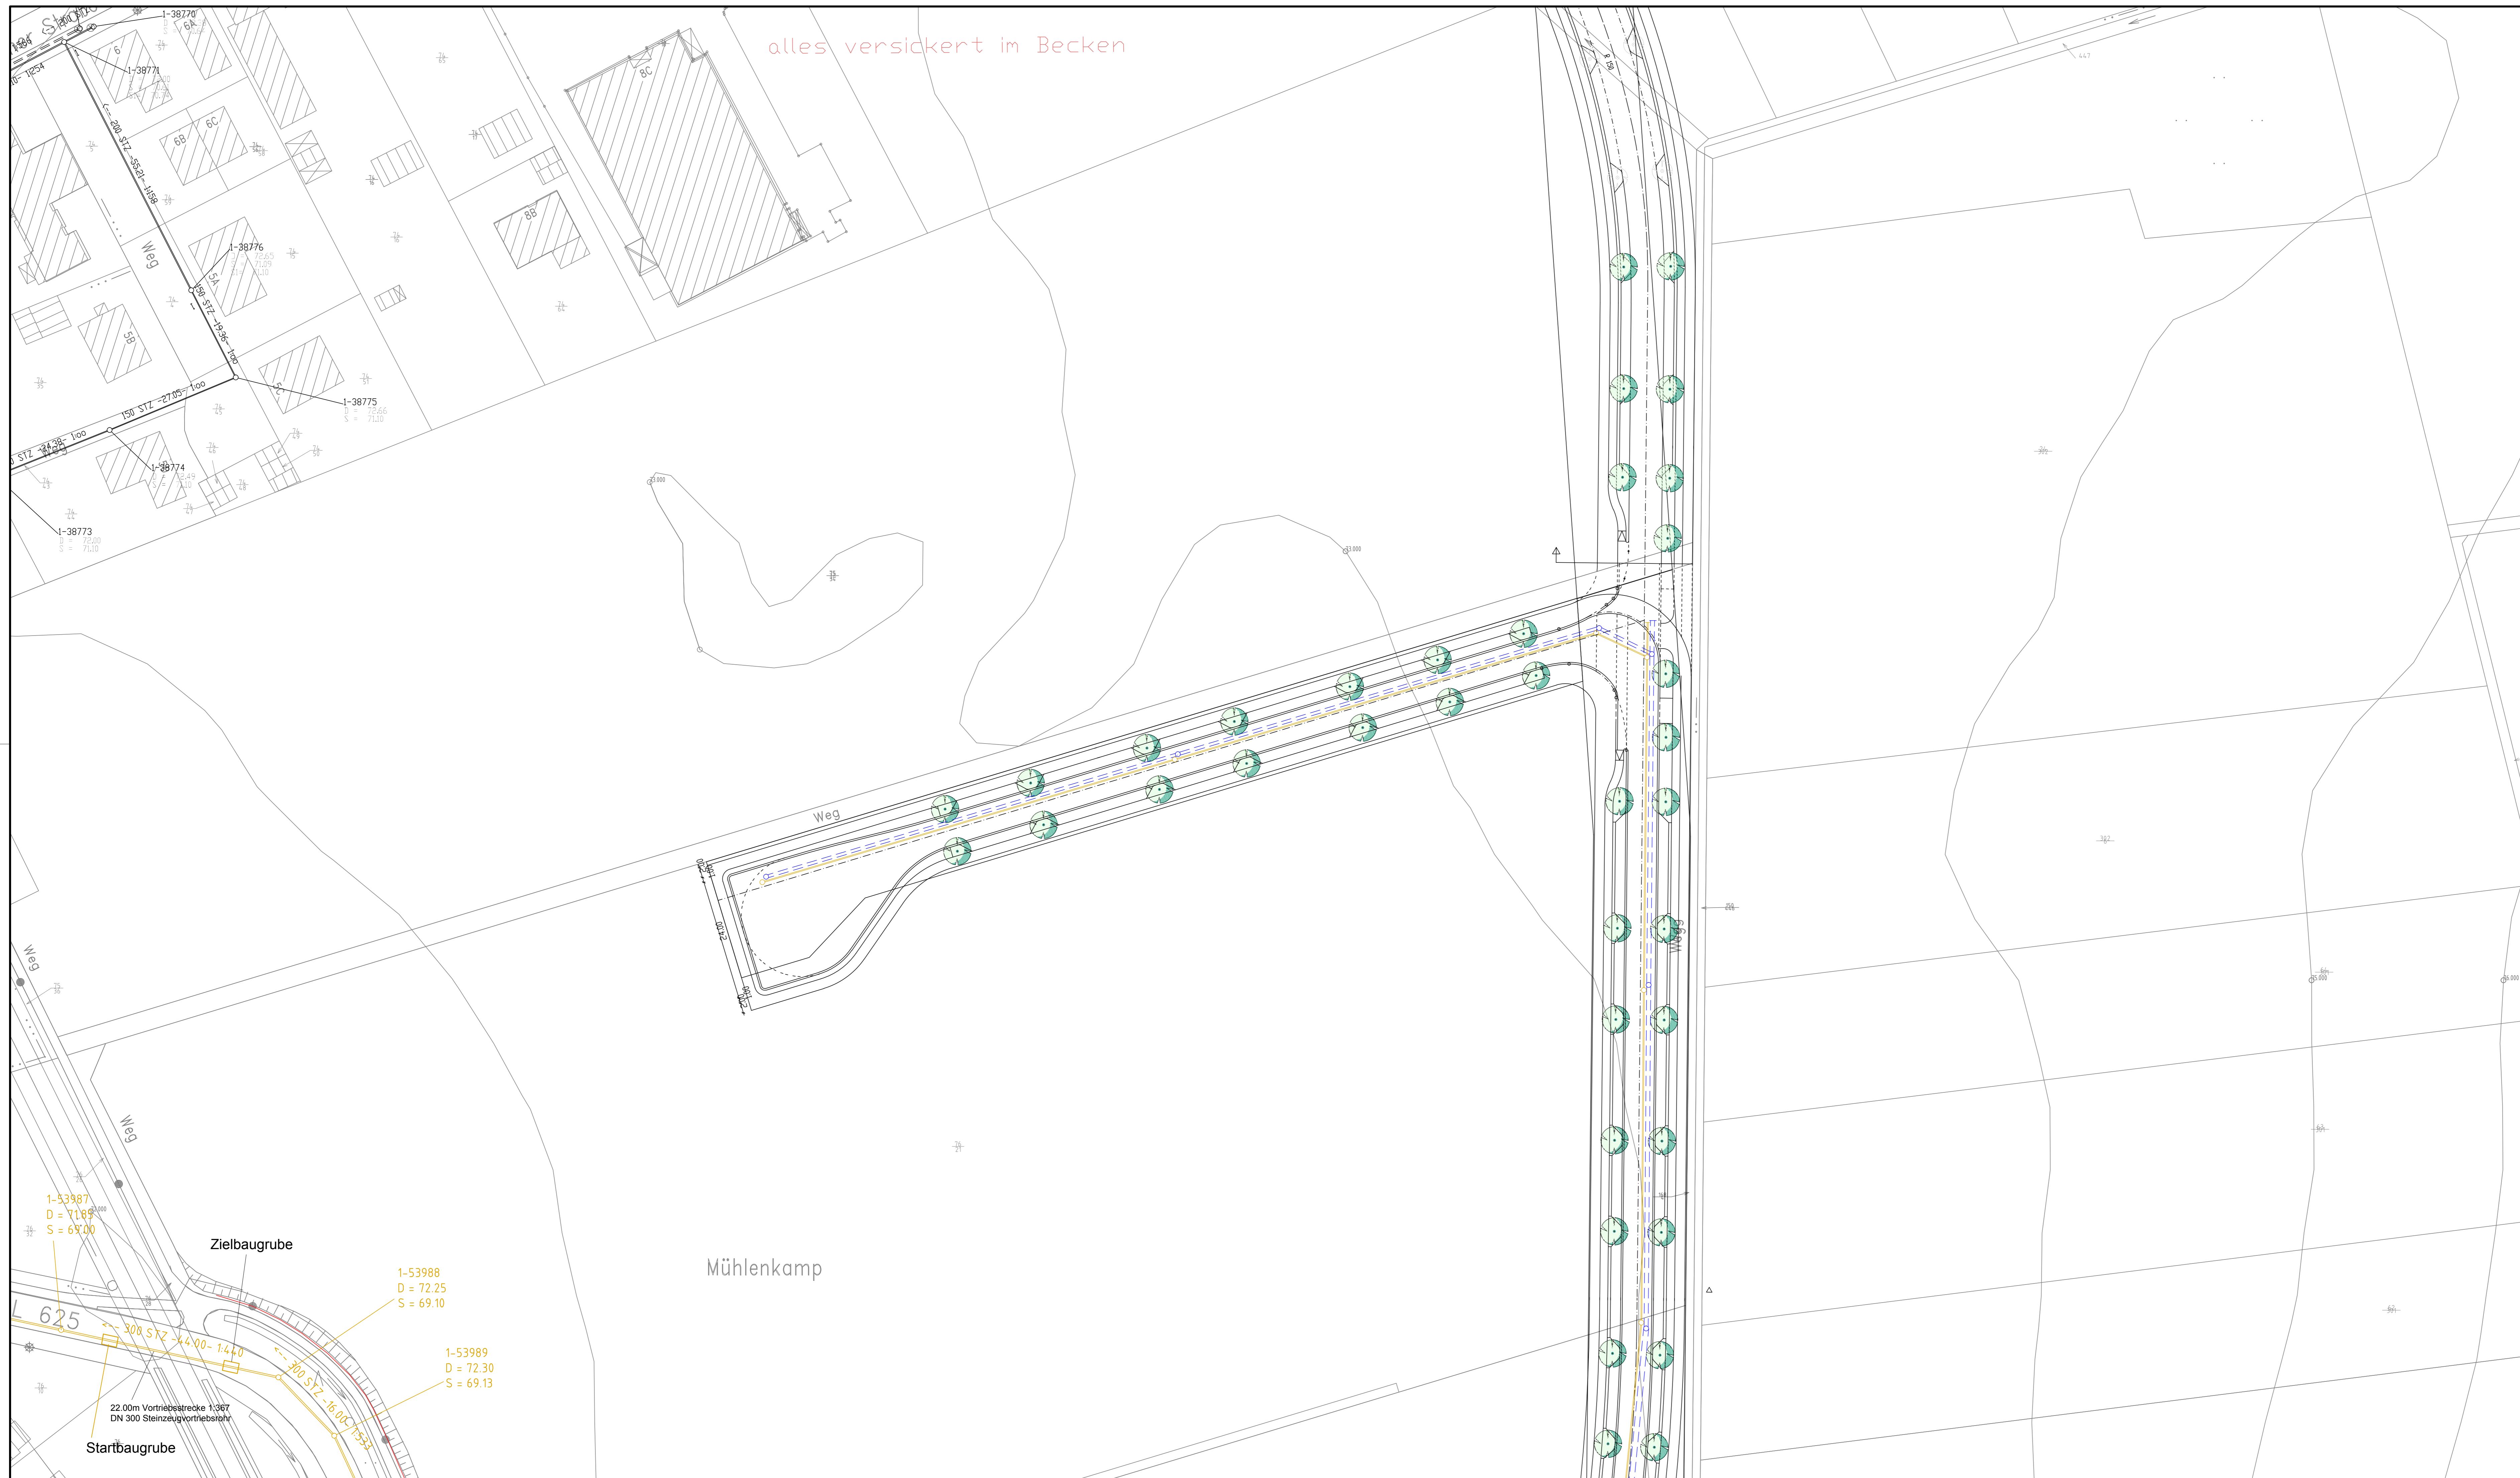

Legende

- Schmutzwasser-Leitung Planung
- - - Regenwasser-Leitung Planung
- Schmutzwasser-Druckleitung Planung
- Schmutzwasser-Leitung Bestand
- Schmutzwasser-Druckleitung Bestand
- - - Regenwasser-Leitung Bestand
- Trinkwasserleitung Bestand
- - - Gasleitung Bestand
- Stromkabel Bestand
- - - Beleuchtungskabel Bestand
- Telekomleitung Bestand
- Telekommunikationsleitung Bestand
- Fernwärmeleitung Bestand

Höhen sind örtlich zu überprüfen!

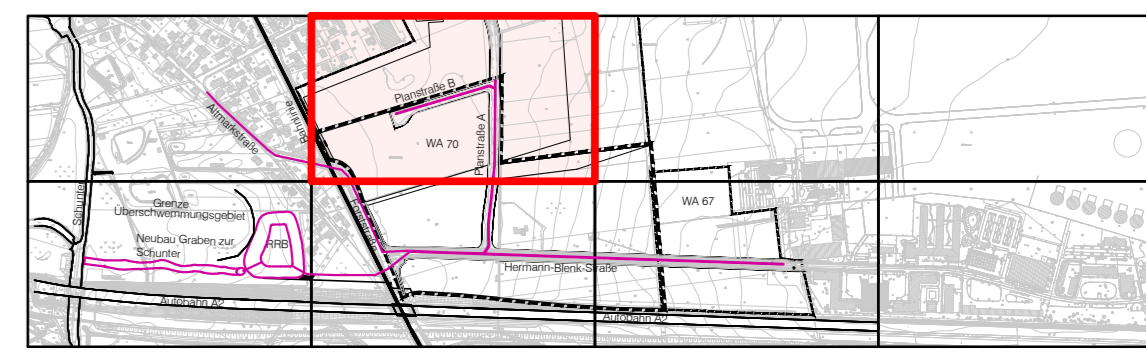

Datum	Name	Änderung	Index

Höhenangaben in mNN



SE-BS Stadtentwässerung Braunschweig GmbH

Entwässerungsplanung WA 70, WA 67, BI 39
 SW-Kanalisation, RW-Kanalisation,
 Vorfluter und Regenrückhaltebecken
 Ausführungsplanung

	Datum	Name
Bearbeitet	26.11.2009	Behrendt
Gezeichnet	26.11.2009	Wolff
Geprüft		
Projekt-Nr.	PL 2419	
Maßstab	1 : 500	
Anlage	3.5	

Lageplan
 Planstraße A und B